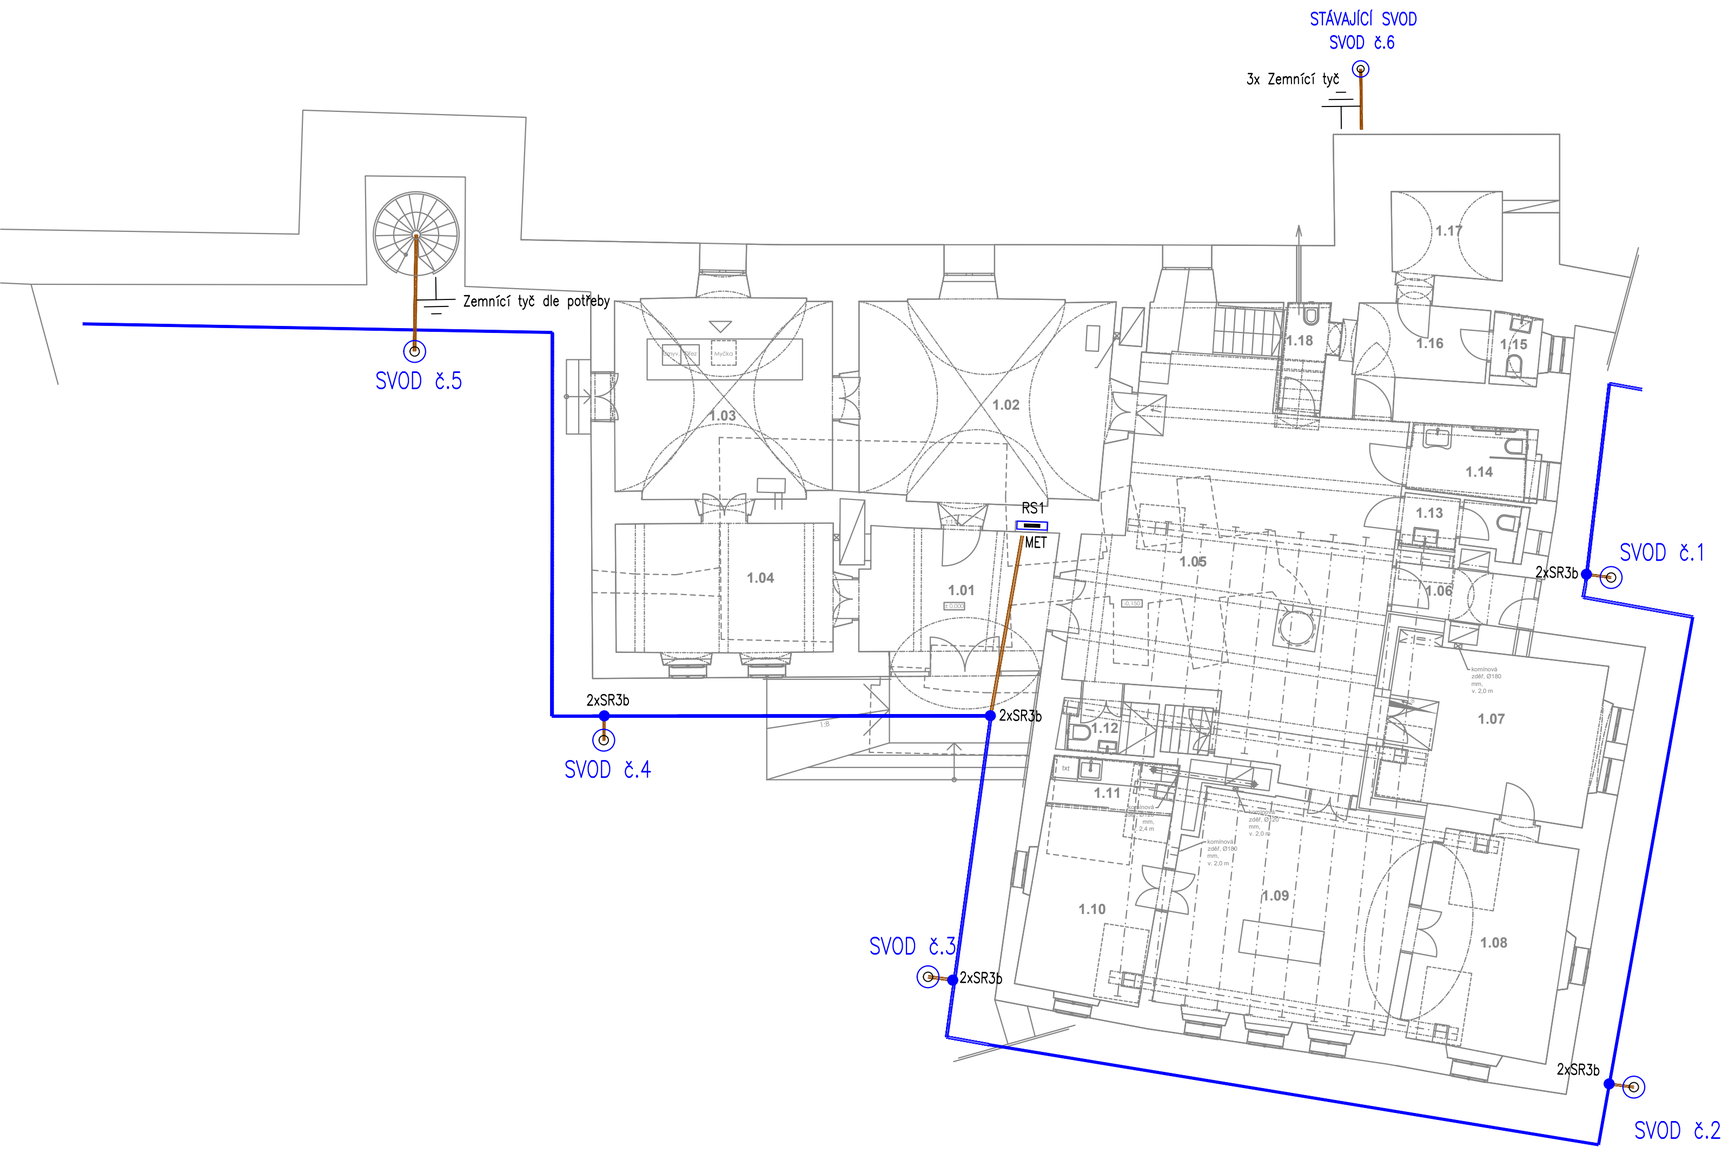

LEGENDA:

- OBVODOVÝ ZEMNIČ – PÁSEK NEREZ 30x4 mm (uložení v rostlé zemině v hlkoubce min. 0,5 m, 1m od objektu)
- DRÁT NEREZ ø10 mm
- SZ – ZKUŠEBNÍ SVORKA s POPISNÝM ŠTÍTKEM
- SR2b – SVORKA NEREZ – PÁSEK/PÁSEK
- SR3b – SVORKA NEREZ – PÁSEK/DRÁT

NAPĚŤOVÁ SOUSTAVA: 3NPE ~50Hz,400/230V TN-C-S
OCHRANA PŘED ÚRAZEM ELEKTRICKÝM PROUDEM:
AUTOMATICKÝM ODPOJENÍM OD ZDROJE, POSPOJOVÁNÍM
A PROUDOVÝM CHRÁNIČEM DLE ČSN 33 2000-4-41 ed.3

STUPEŇ	DOKUMENTACE PRO PROVÁDĚNÍ STAVBY
NÁZEV AKCE	**Revitalizace Starého děkanství, Nymburk**
ČÁST DOKUMENTACE	D.1.4.5) Zařízení silnoproudé elektrotechniky
STAVEBNÍK	Město Nymburk Náměstí Přemyslovců 163 288 02 Nymburk IČ 00239500
HIP	Ing. Pavel Veverka
PROJEKTANT	FAPAL s.r.o. Stará Mostecká 250/2 412 01 Litoměřice IČ 06083927
LOKALITA	p.č. st. 51/1, 46, 3473, 3475, 29, Nymburk
ČÍSLO ZAKÁZKY	012-2021
VYPRACOVAL	ZAPNUTO Polní 74/23, 405 02 Děčín XXII – Václavov 773 918 902, pavel.bohunek@gmail.com
DATUM	03/2022
MĚŘÍTKO	1:75
NÁZEV VÝKRESU	HROMOSVOD
ČÍSLO PŘÍLOHY	D.1.4.5
ČÍSLO VÝKRESU	D.1.4.5.3.13
PARÉ	
OBJEKT:	S001 – Staré děkanství vč. věže Kaplanka