





Tabulka místností 1.PP		
Č.	Název místnosti	Plocha (m2)
1S.01	SKLEP	35,45
1S.02	CHODBA	9,89
1S.03	SKLEP	4,95
		<b>50,29 m²</b>

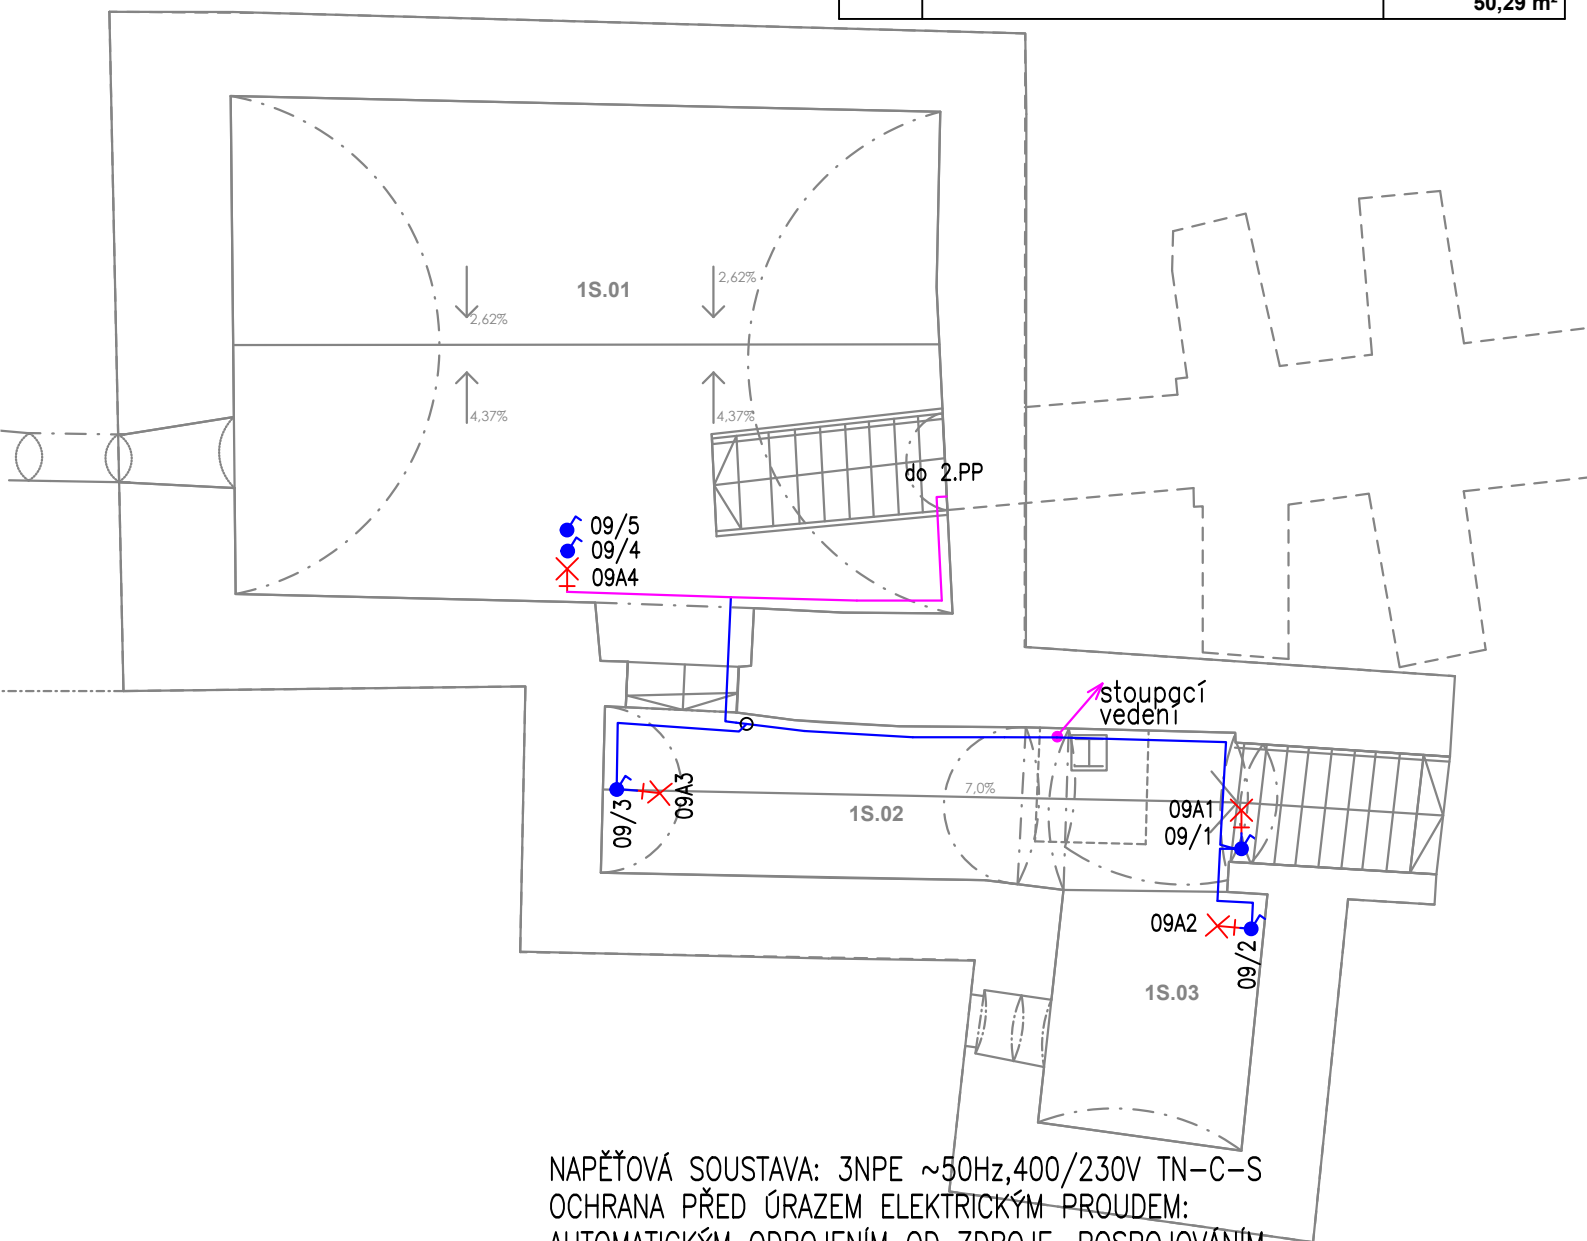

NAPĚTOVÁ SOUSTAVA: 3NPE ~50Hz, 400/230V TN-C-S  
 OCHRANA PŘED ÚRAZEM ELEKTRICKÝM PROUDEM:  
 AUTOMATICKÝM ODPOJENÍM OD ZDROJE, POSPOJOVÁNÍM  
 A PROUDOVÝM CHRÁNIČEM DLE ČSN 33 2000-4-41 ed.3

STUPEŇ		DOKUMENTACE PRO PROVÁDĚNÍ STAVBY		
NÁZEV AKCE		Revitalizace Starého děkanství, Nymburk		
ČÁST DOKUMENTACE		D.1.4.5) Zařízení silnoproudé elektrotechniky		
STAVEBNÍK		HIP Ing. Pavel Veverka		
 Město Nymburk Náměstí Přemyslovců 163 288 02 Nymburk IČ 00239500		PROJEKTANT  FAPAL s.r.o. Stará Mostecká 250/2 412 01 Litoměřice IČ 06083927		
LOKALITA p.č. st. 51/1, 46, 3473, 3475, 29, Nymburk	ČÍSLO ZAKÁZKY 012-2021	VYPRACOVAL <b>ZAPNUTO</b> 		
DATUM 03/2022	MĚŘÍTKO 1:75	Polní 74/23, 405 02 Děčín XXII – Václavov 773 918 902, pavel.bohunek@gmail.com		
NÁZEV VÝKRESU  SVĚTELNÉ ROZVODY - 1.PP OBJEKT: S001 – Staré děkanství vč. věže Kaplanka		ČÍSLO PŘÍLOHY <b>D.1.4.5</b>	ČÍSLO VÝKRESU <b>D.1.4.5.3.06</b>	PARÉ