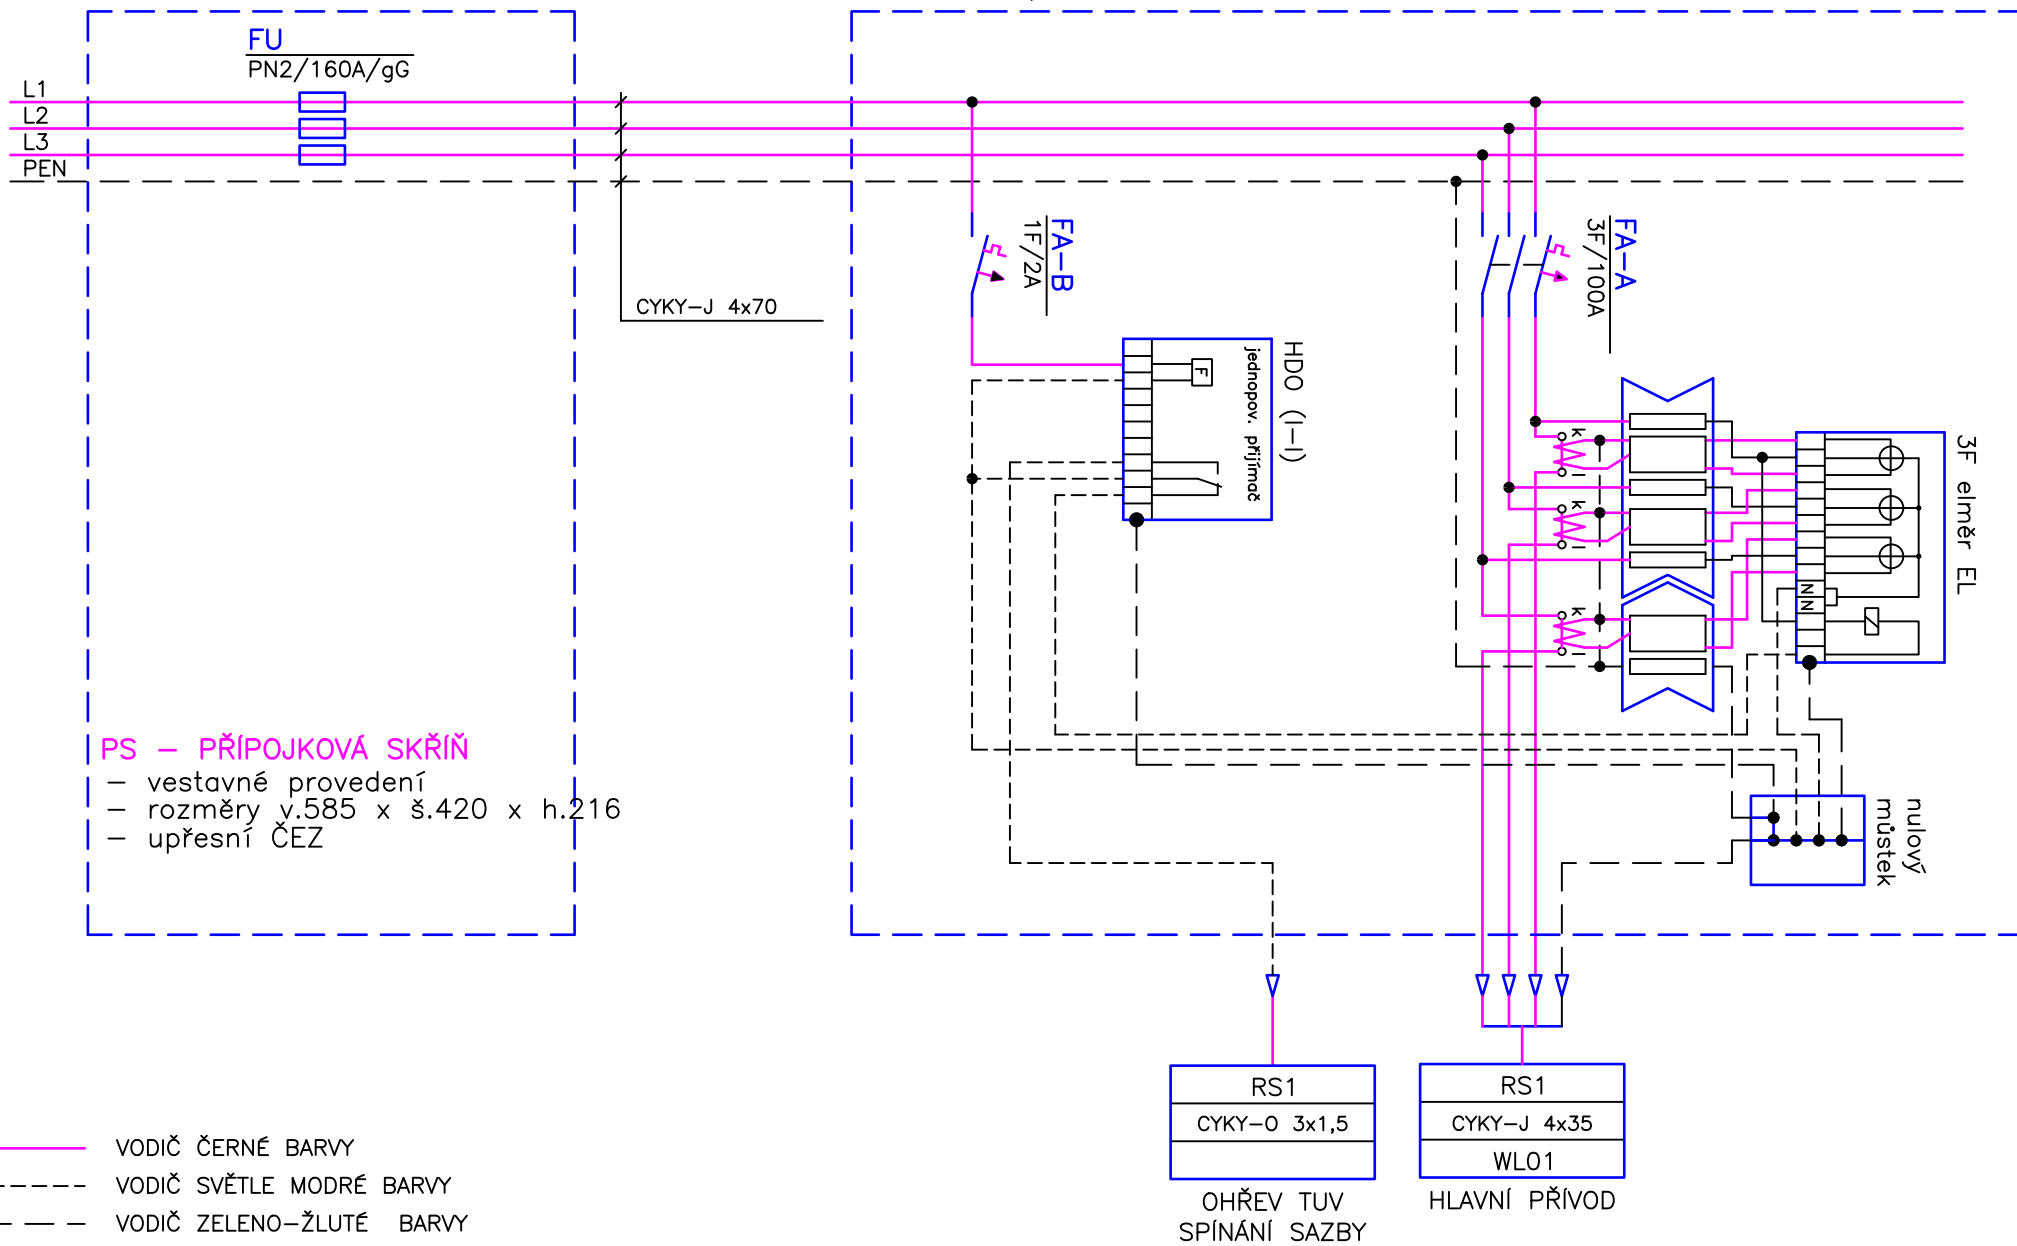


## ROZVADĚČ RE

RE – ELEKTROMĚROVÝ ROZVADĚČ (ve zděném pilíři)

- vestavné provedení, rozměry v.600 x š.940 x h.240
- MTP 100/5, 0,5S, 5kVA

ZAPNUTO 

|              |                |
|--------------|----------------|
| VYPRACOVAL : | Mojmír Tobrman |
| TECH.KONTR.: | Patrik Schoř   |
| ODP.PROJ. :  | Bc. P. Bohuněk |
| STUPEŇ :     | DPS            |

|           |   |         |
|-----------|---|---------|
| MĚŘÍTKO   | : | —       |
| DATUM     | : | 06/2022 |
| REVIZE    | : | 0       |
| ZAK.ČÍSLO | : | P21064  |

|  |
|--|
| INVESTOR : Město Nymburk                       |
| AKCE : Revitalizace Starého děkanství, Nymburk |

|             |
|-------------|
| D.2.3.3     |
| Rozvaděč RE |

|       |
|-------|
| LIST: |
| 1 z 1 |