




SEVEROVÝCHODNÍ POHLED

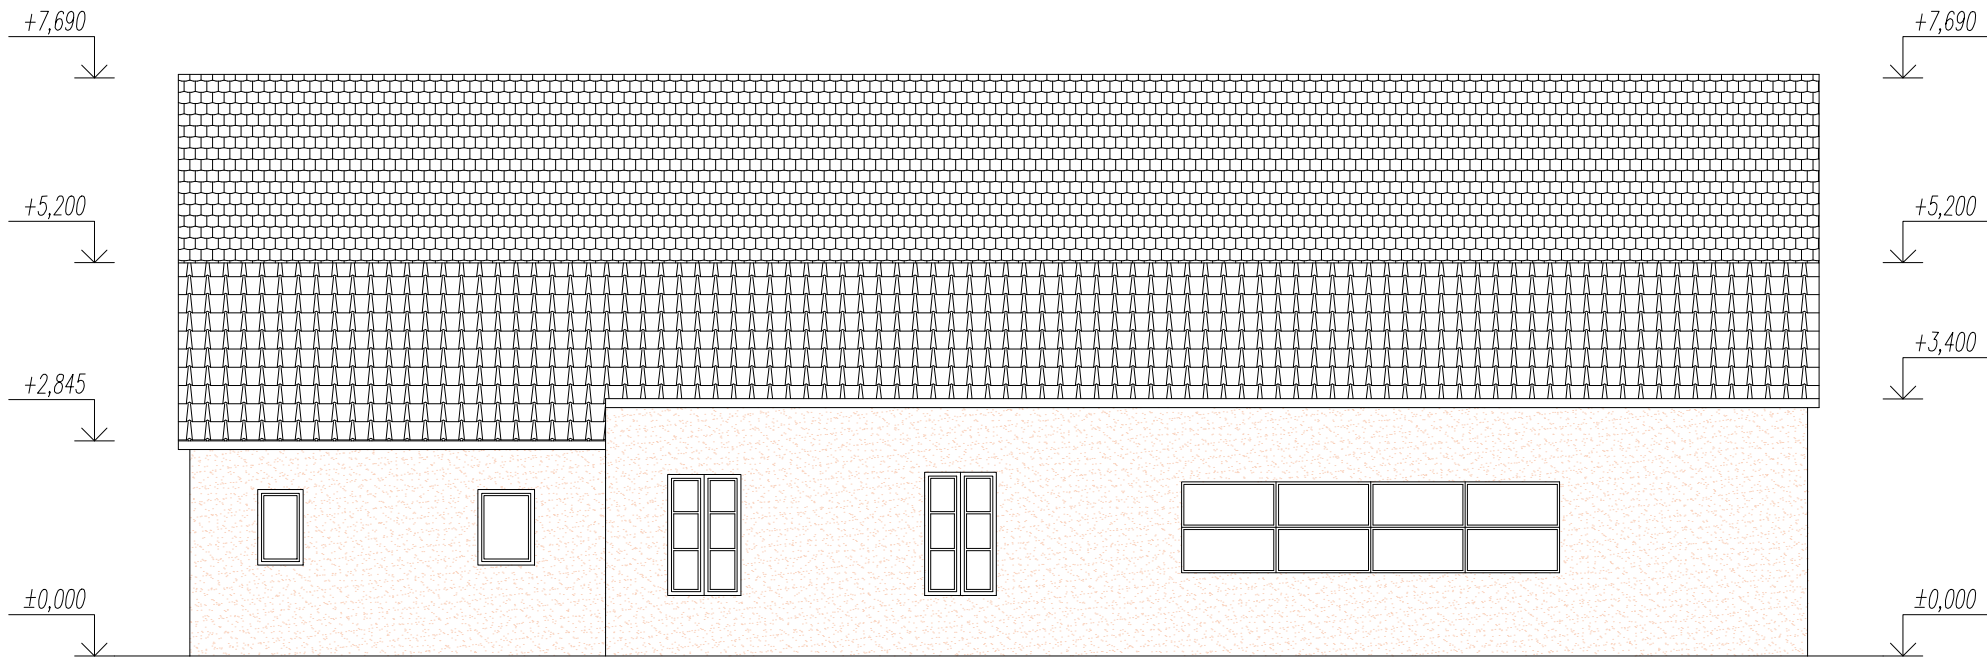


SEVEROZÁPADNÍ POHLED

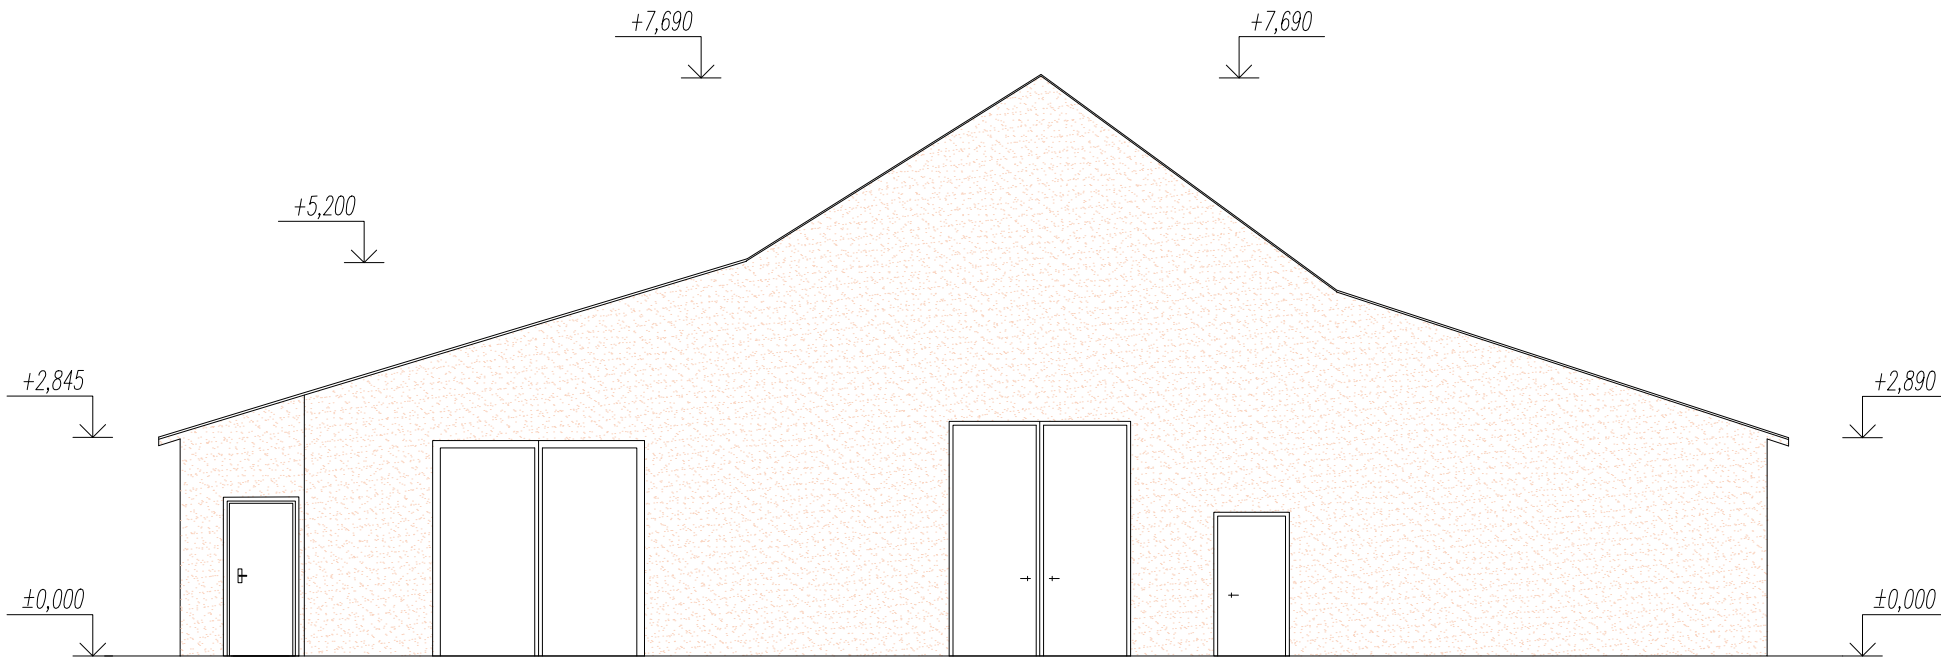

JIHOZÁPADNÍ POHLED

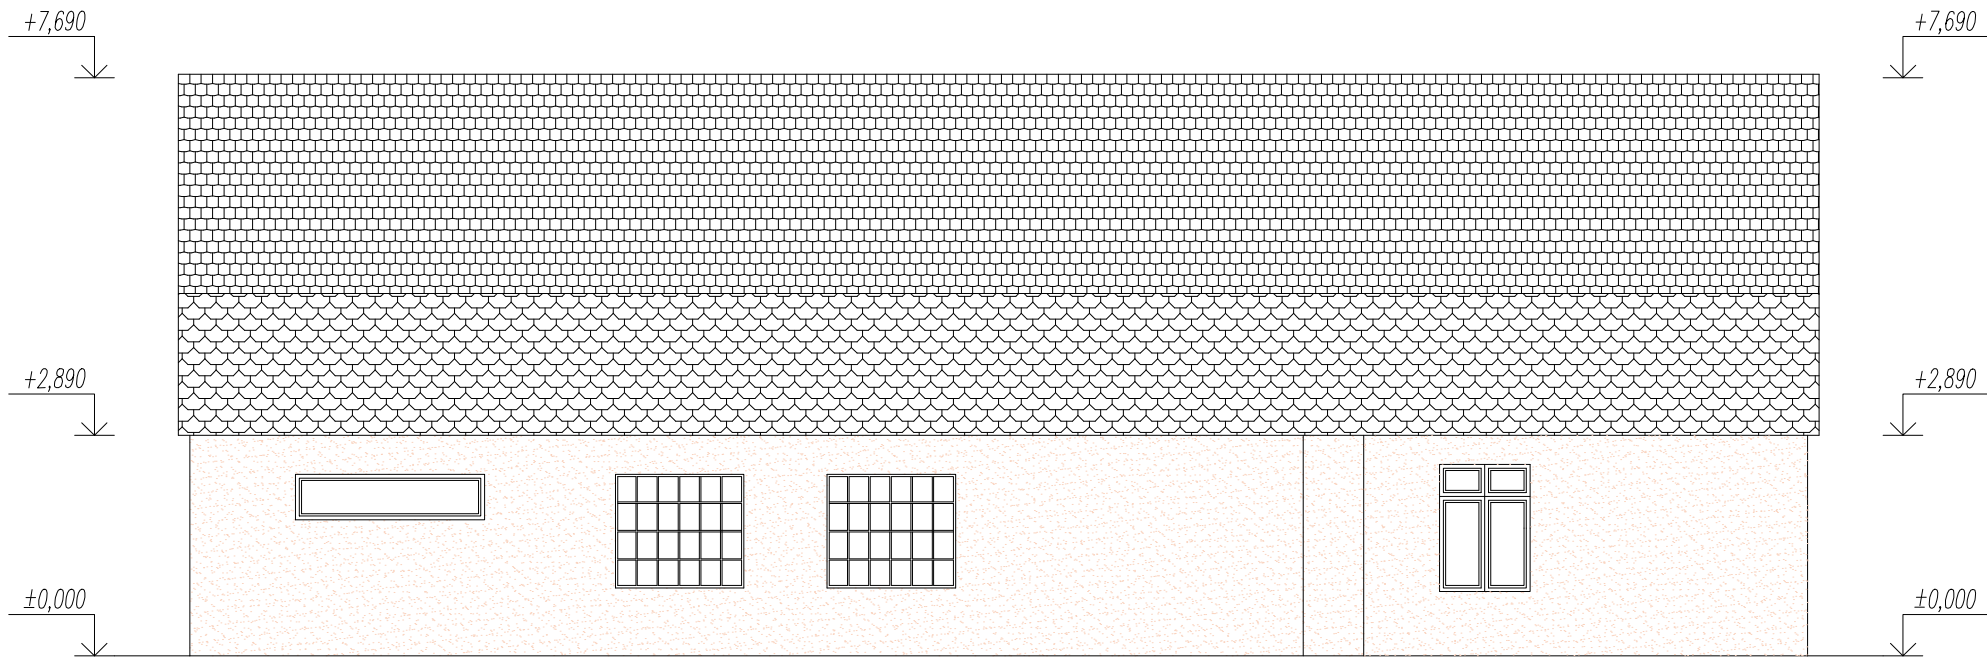

JIHOVÝCHODNÍ POHLED

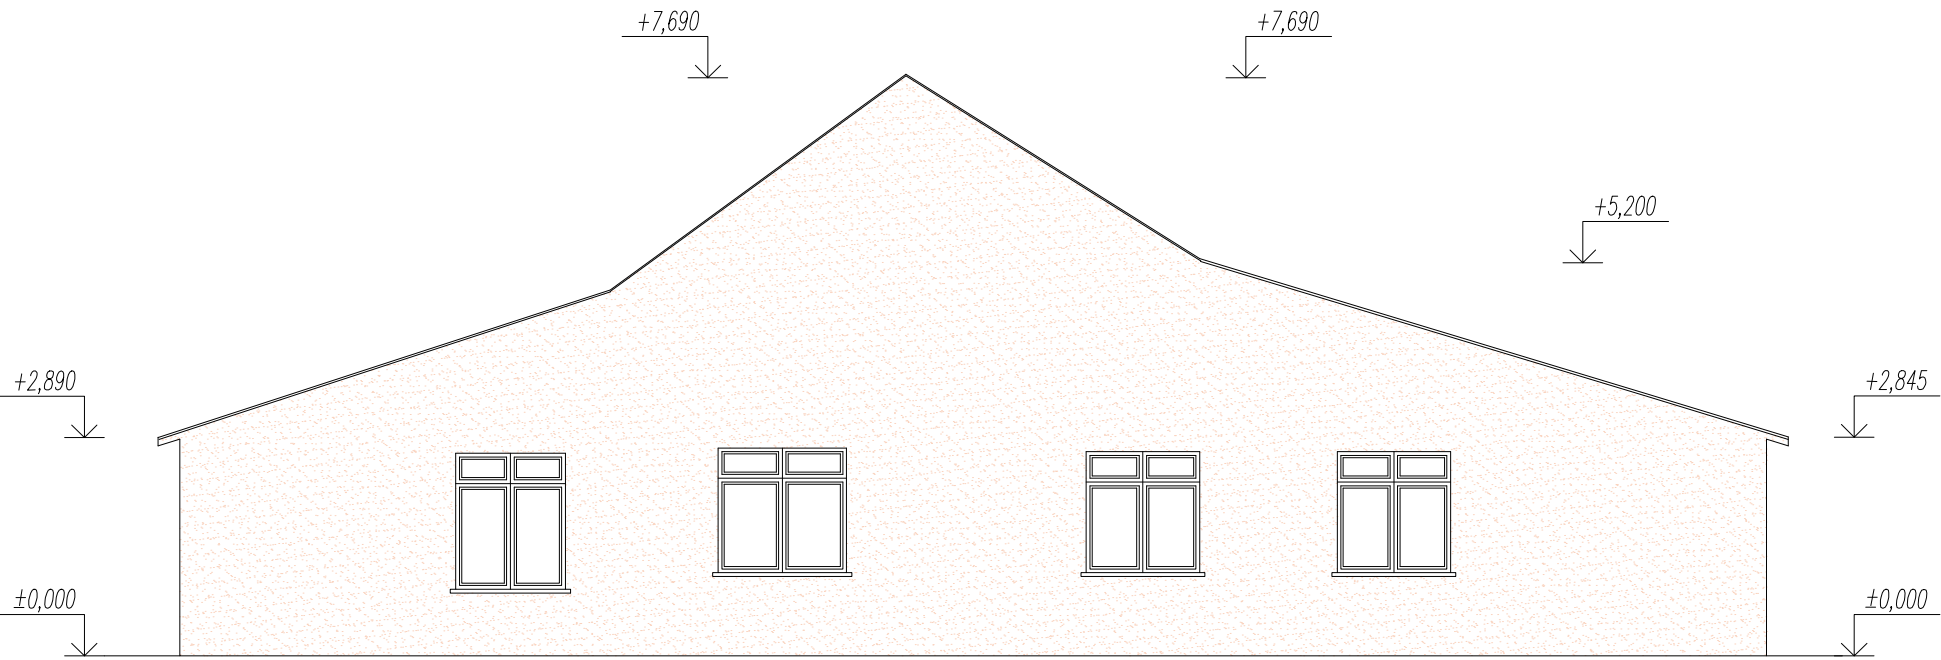

±0,000 = 186,00 m n.m. Bpv

Vypracoval :	Projektant profese:	Hlavní projektant :	Autorský návrh :		
Josef Brynych		Ing. Jiří Knotner			
Investor : Město Nymburk Nám. Přemyslovců 163/20, Nymburk		Místo stavby :	Nymburk [537004]		
		Katastr.území :	Nymburk [708232]		
Název stavby : DEMOLICE SKLADOVÝCH PROSTOR na parc. č. 986/2, 1844 a parc. č. st. 754, 1891, 2204 v Nymburce			Datum : 03/2022	Část dokum:	Číslo soupravy:
			Stupeň : Bourac. p.		
			Formát : 4xA4		
Obsah : POHLEDY BUDOVA A			Arch.č. :	Číslo výkresu:	Měřítko :
			Autor.č.:		