



KATASTRÁLNÍ SITUAČNÍ VÝKRES 1:500

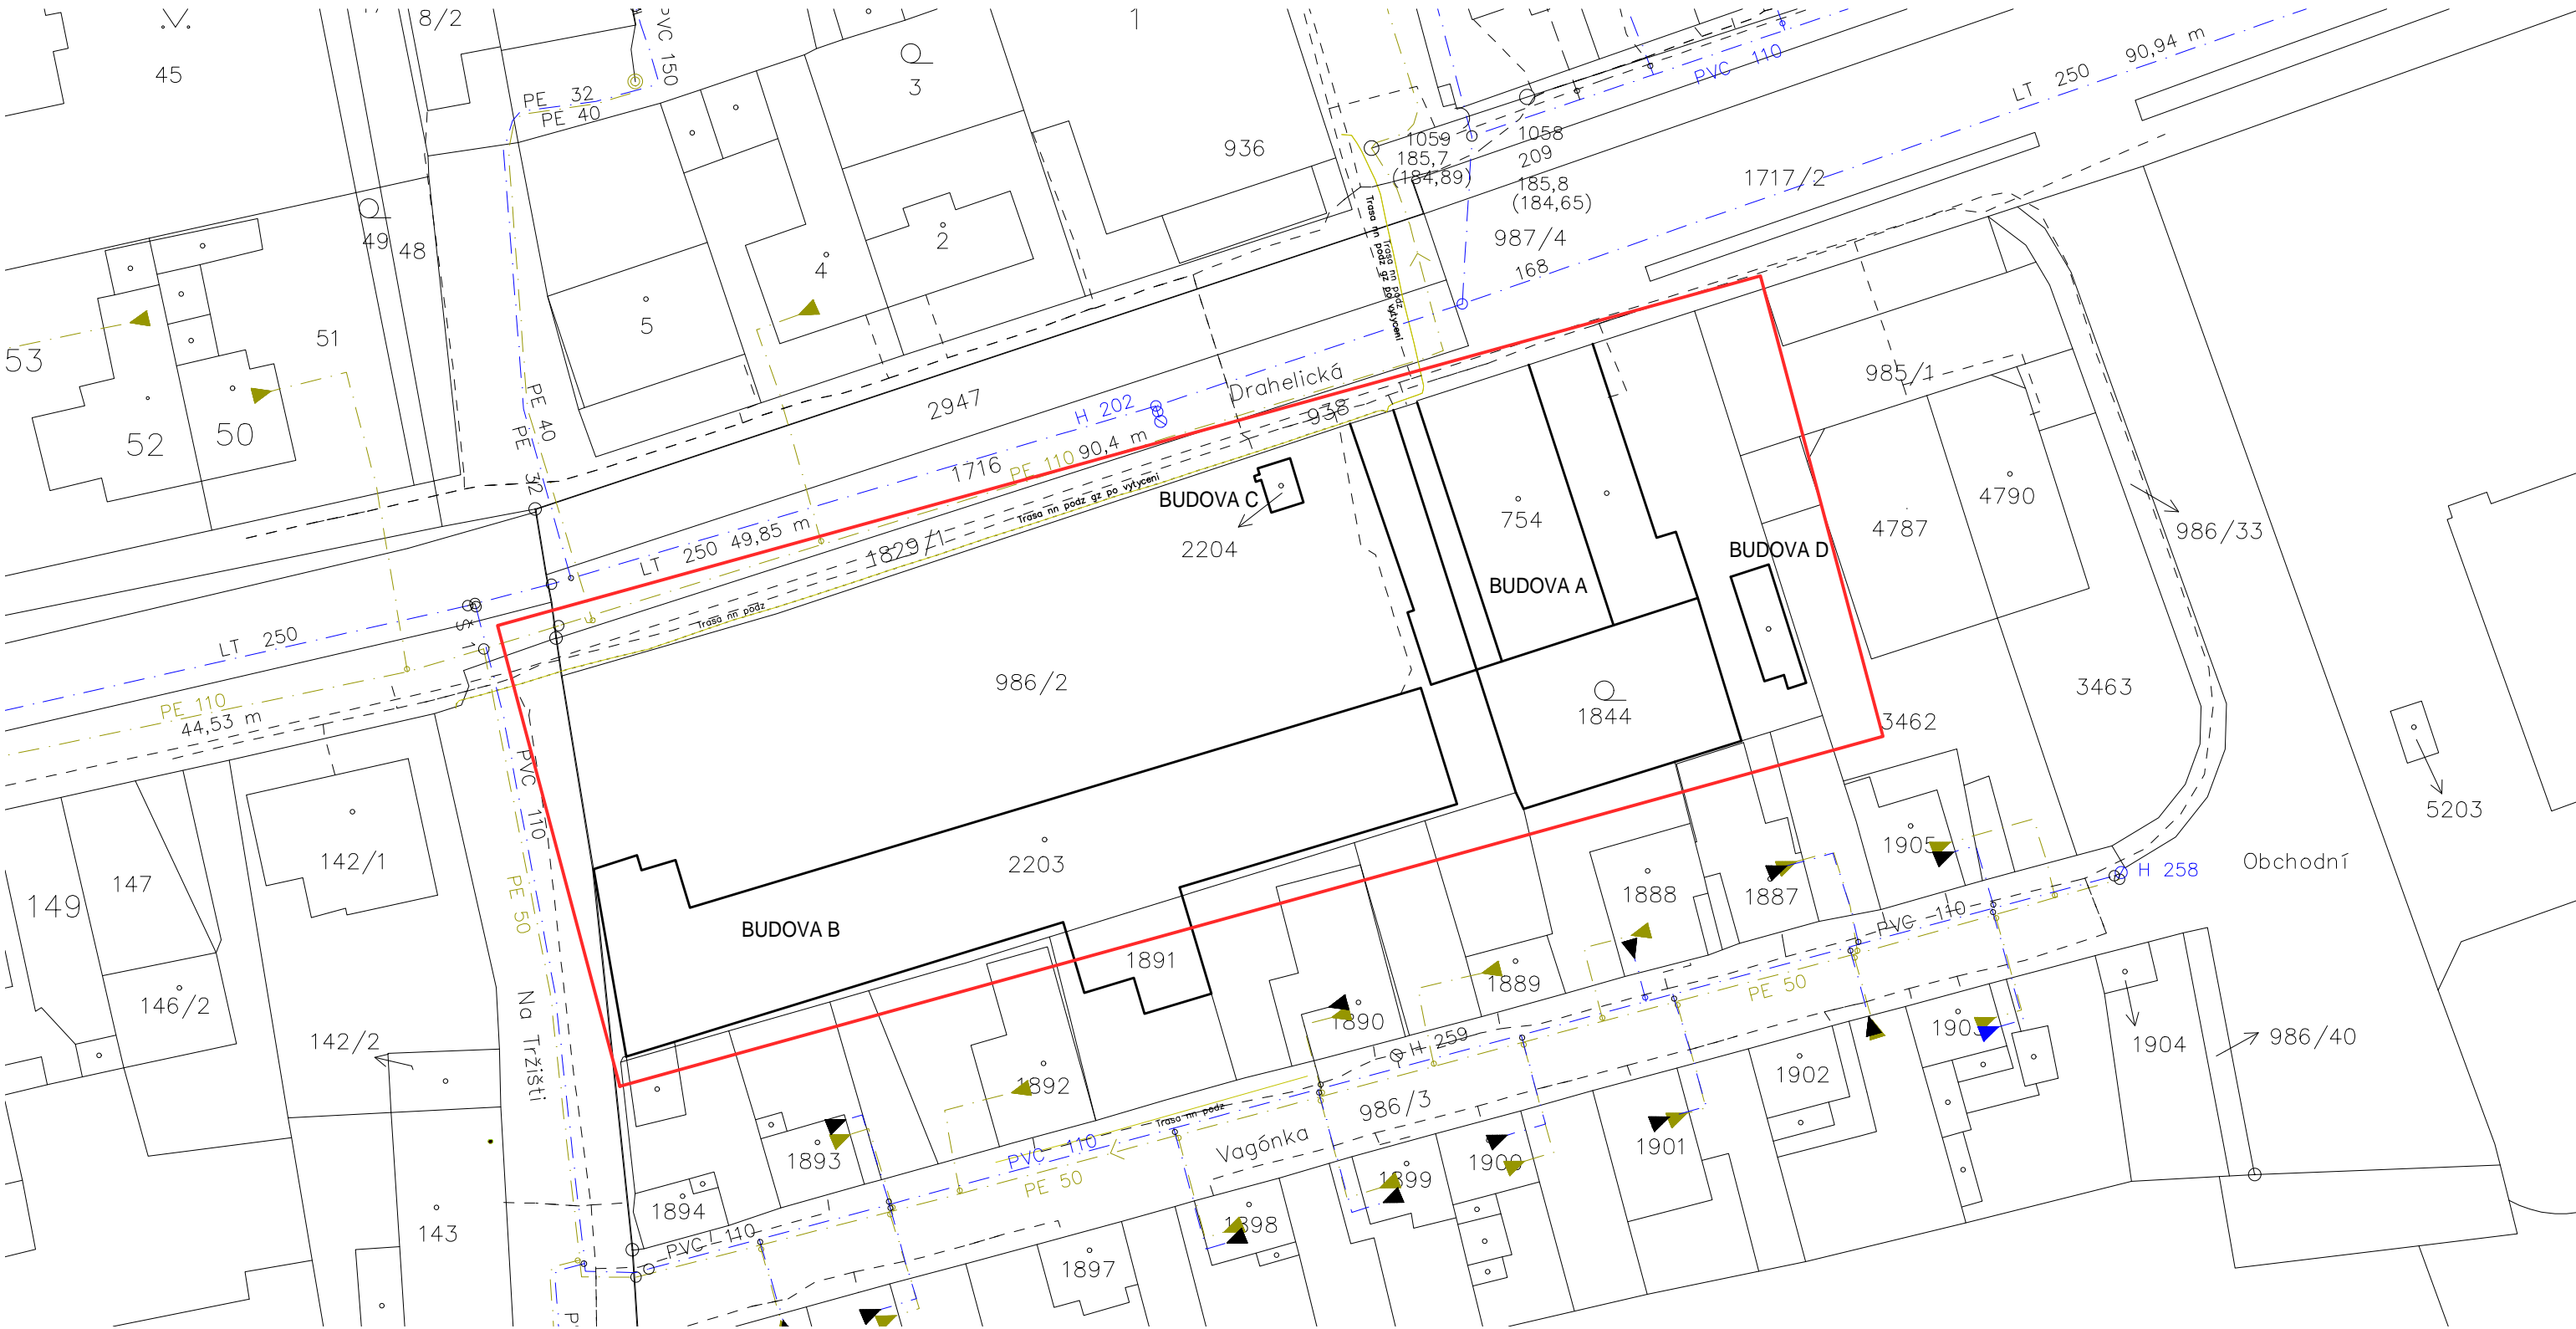

- Řešené území
- Stávající inženýrské sítě
 - Stávající vodovod
 - Stávající splašková kanalizace – gravitační
 - Stávající splašková kanalizace – tlaková
 - Stávající STL plynovod
 - Stávající podzemní vedení NN do 1 kV
 - Stávající nadzemní vedení VN do 35 kV
 - Stávající slaboproud
 - Komunikační síť CETIN

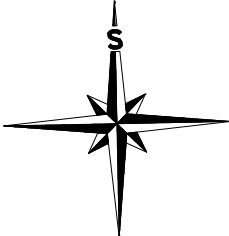

±0,000 = 186,00 m n.m. Bpv

Vypracoval :	Projektant profese:	Hlavní projektant :	Autorský návrh :	
Josef Brynych		Ing. Jiří Knotner		
Investor : Město Nymburk Nám. Přemyslovců 163/20, Nymburk		Místo stavby : Nymburk [537004]		
		Katastr.území : Nymburk [708232]		
Název stavby : DEMOLICE SKLADOVÝCH PROSTOR na parc. č. 986/2, 1844 a parc. č. st. 754, 1891, 2204 v Nymburce			Datum : 03/2022	Část dokum: C
			Stupeň : Bourac. p.	
			Formát : 2xA4	Číslo soupravy:
Obsah : KATASTRÁLNÍ SITUAČNÍ VÝKRES			Arch.č. :	
			Autor.č.:	Měřítko : 1 : 500
				Číslo výkresu: C02