


POHLED SEVERNÍ
M 1 : 200

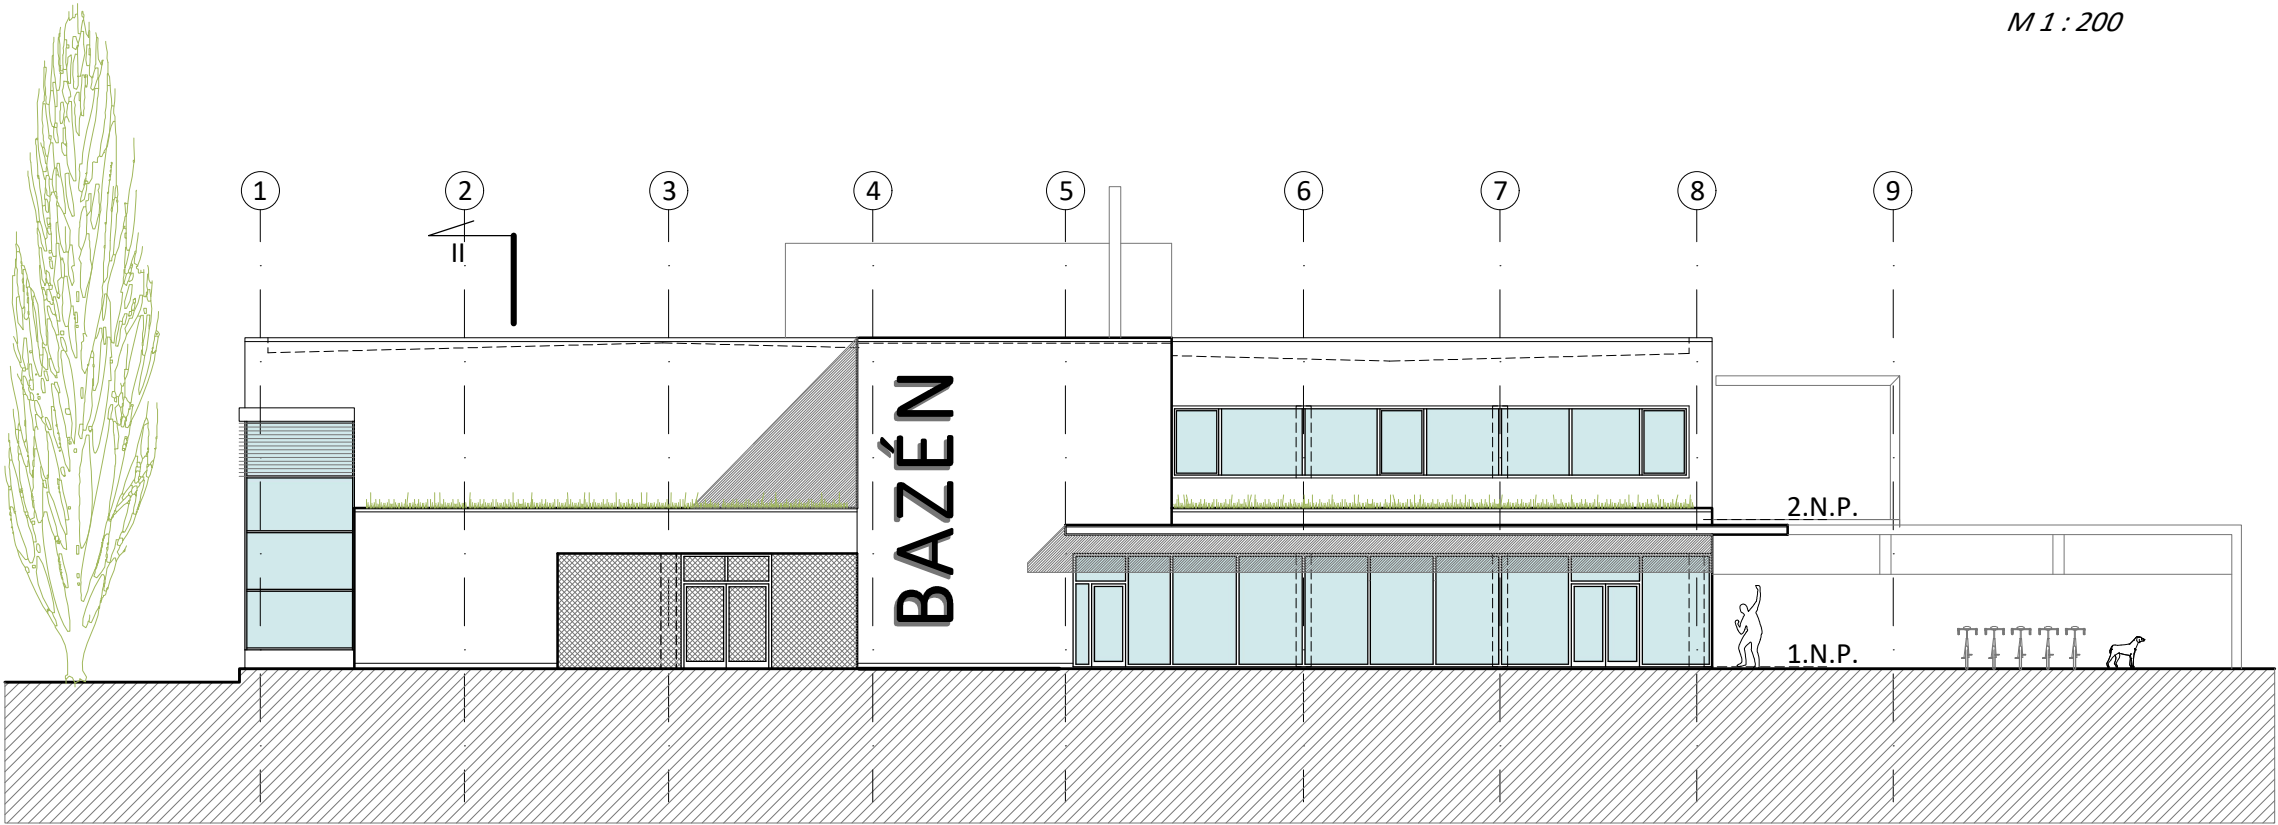

POHLED JIŽNÍ
M 1 : 200

