

# VODOVODY A KANALIZACE NYMBURK, a.s.

AKCIOVÁ SPOLEČNOST, zápis v OR – oddíl B, číslo vložky 2381

BOBNICKÁ 712  
PSČ 288 21



Městský úřad NYMBURK  
Počet příloh: 1/2  
Došlo dne: - 2 - 10 - 2019  
ÚM. ak:  
Číslo spisů: 051  
Číslo jedn.: MUNYM-010/85437/2019

Město Nymburk  
Odbor kanceláře starosty  
Náměstí Přemyslovců 163  
Nymburk  
288 02

Uvedete-li naši značku,  
umožníte urychlení vyřízení.

Vaše značka / ze dne  
MUNYM-051/76799/2019/Hrb

Naše značka  
4131/2019

Vyřizuje / linka  
Vetešník

Datum  
27. 9. 2019

věc: předběžné stanovisko k plánované výstavbě – Investor: Město Nymburk

K Vaší žádosti o předběžné stanovisko ke stavbě „Krytý bazén Nymburk, p.č. 206/2, 206/8, 206/9, 206/10, 206/11, 206/13, 206/14, 210/1, 210/2, 978/2, 978/7, 979/2, 979/3, 979/64, 979/65, 979/144, 979/145, st.p. 2196 v k.ú. Nymburk“ sdělujeme:

- V zájmovém území se nenachází podzemní zařízení ve správě naší a.s.
- Plánovaný záměr je možný, avšak je nutné zajistit vybudování vodovodního a kanalizačního řadu. Nejblíže místo napojení je v ulici Tyršova na řady LT 300 (vodovod) a KT 1000 (kanalizace).

S pozdravem

Vodovody a kanalizace Nymburk, a.s.  
288 21 Nymburk, Bobnická 712  
IČO 46357009, DIČ CZ46357009

Jiří Vetešník  
vedoucí technicko – provozní činnosti

Příloha: 1x situace


Platnost vyjádření je jeden rok od data uvedeného v záhlaví.

Telefon : 325 513243-4, 515961-3, 513517  
Fax : 325 513382  
e-mail : vetesnik@vak-nymburk.cz

Bank. Spojení  
KB Nymburk 1904-191/0100  
GECEB 29909-584/0600

IČO : 46357009  
DIČ : CZ46357009

# Nymburk, 1: 1000

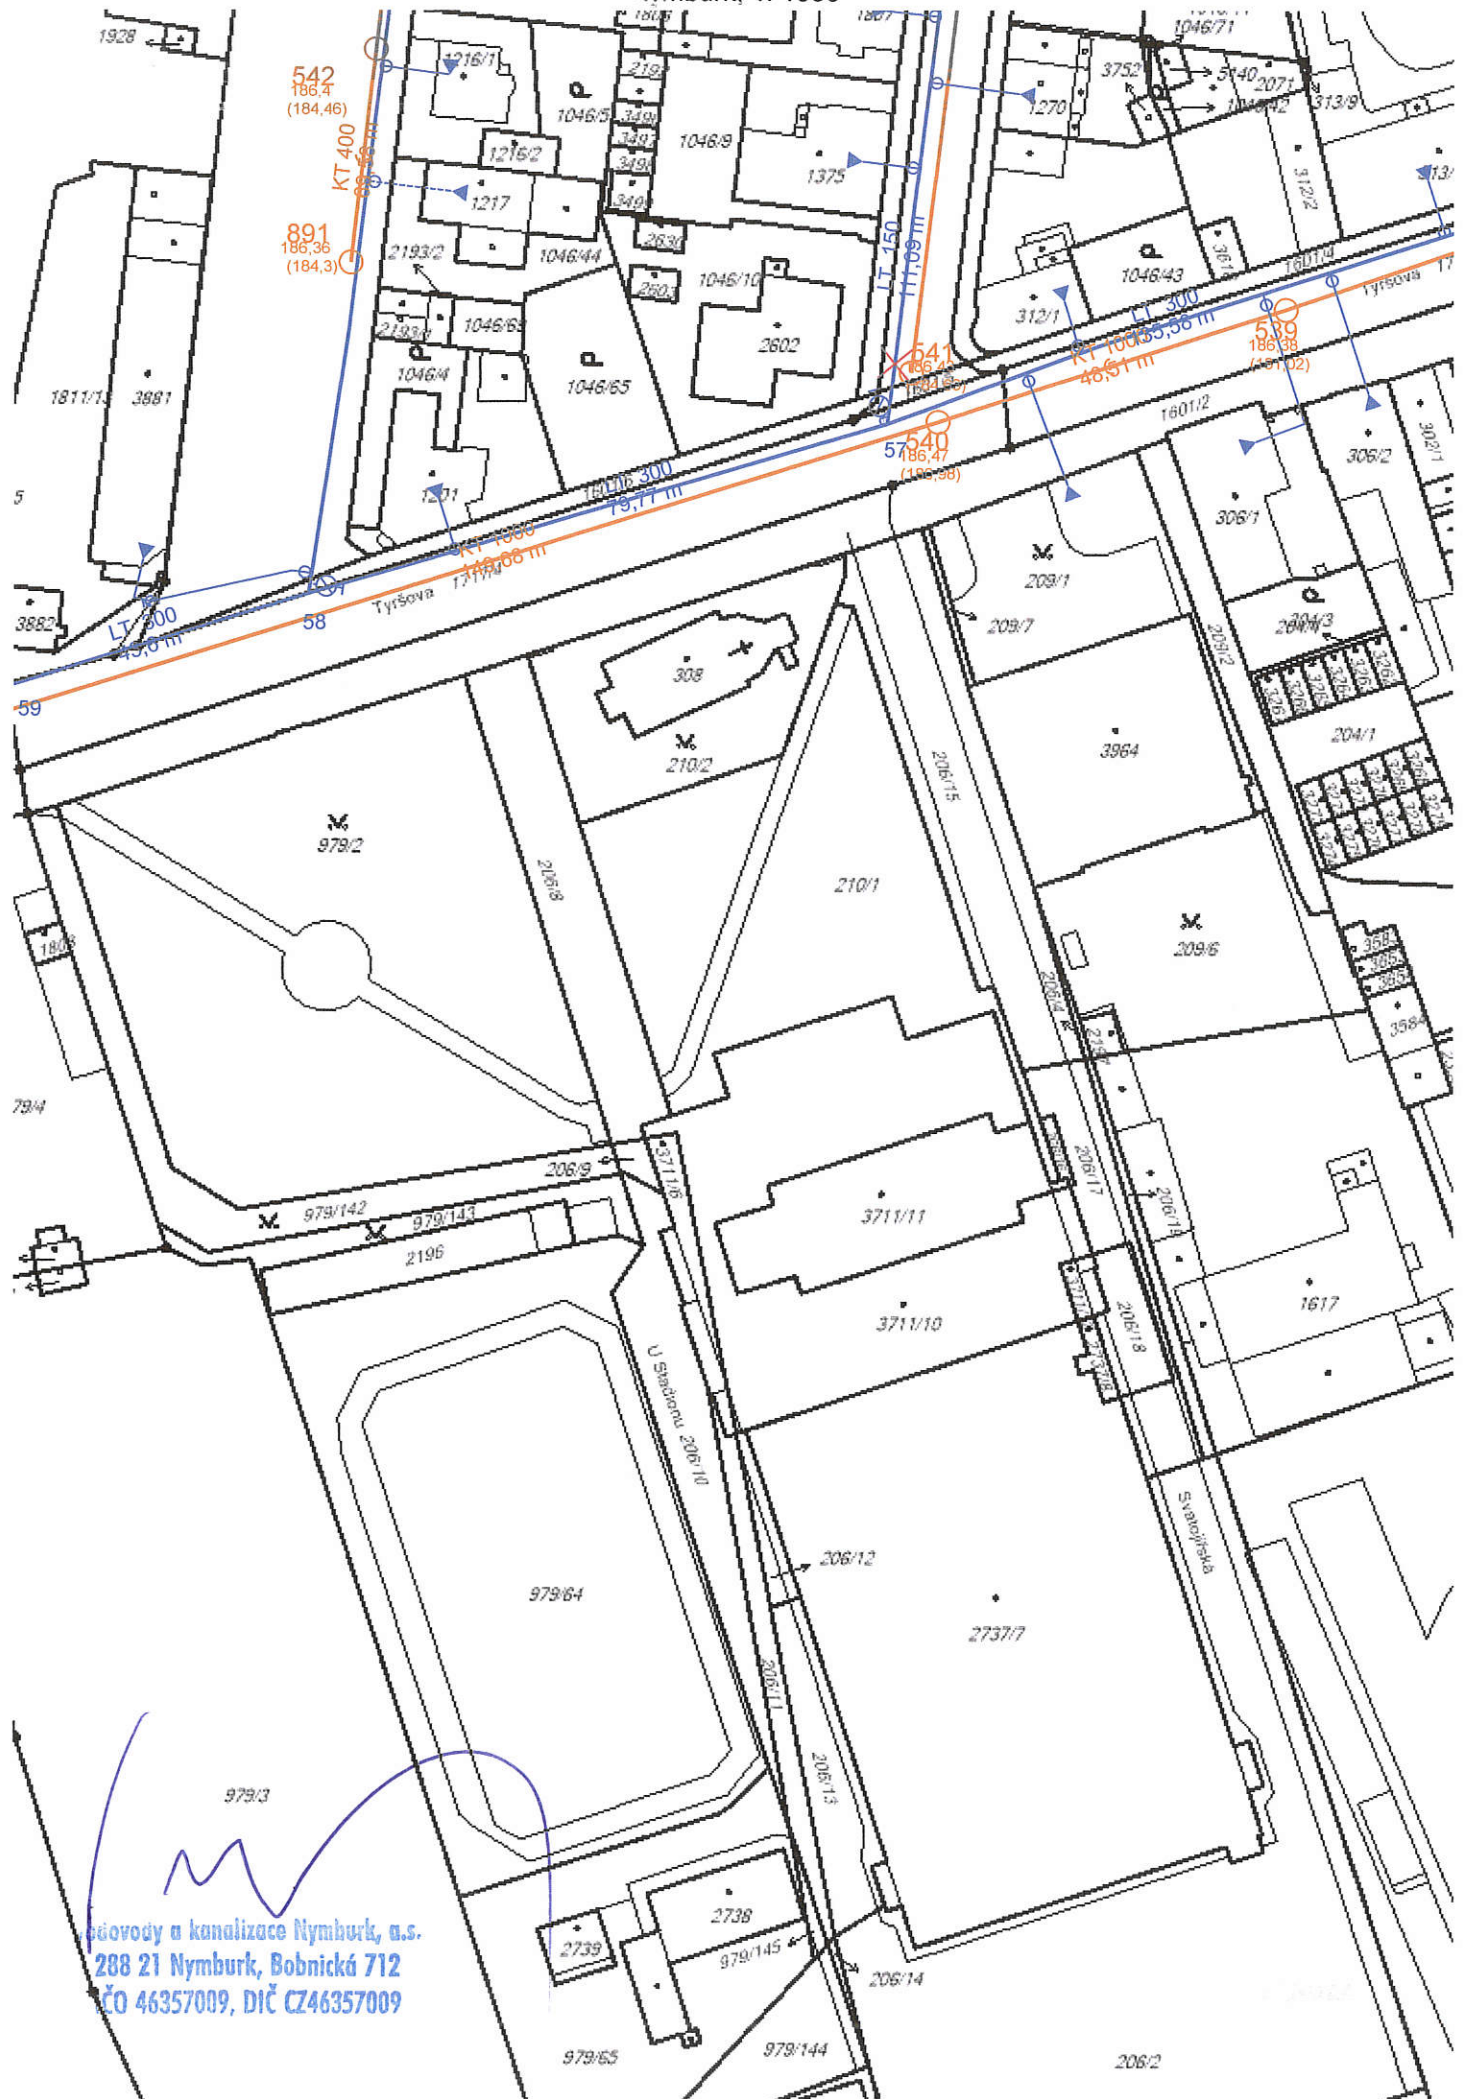

Vodovody a kanalizace Nymburk, a.s.  
288 21 Nymburk, Bobnická 712  
IČO 46357009, DIČ CZ46357009

## **Všeobecné podmínky pro zahájení stavby**

**Provádění zemních prací v blízkosti podzemních vedení vodovodních a kanalizačních sítí včetně ovládacích kabelů (dále jen VaKS) se povoluje za těchto všeobecných podmínek:**

Vaše organizace je povinna učinit veškerá opatření, aby nedošlo k poškození podzemních vedení vodovodních a kanalizačních sítí včetně ovládacích kabelů stavebními pracemi a to zejména tím, že zajistí:

- a) investor je povinen uvědomit organizaci, která vydala toto vyjádření, o zahájení prací nejméně 14 dnů předem
- b) před zahájením prací vyznačení polohy VaKS ve staveništi (v trase)
- c) prostorovou polohu vedení ověřit sondami
- d) upozornit pracovníky, aby dbali při pracích v těchto místech nejvyšší opatrnosti a nepoužívali zde nevhodného nářadí a ve vzdálenosti nejméně 1,5 m po každé straně vyznačené trasy vedení nepoužívali žádných mechanizačních prostředků
- e) odkryté podzemní vodovodní nebo kanalizační vedení zabezpečit proti poškození
- f) nad trasou vedení dodržet zákaz pojíždění těžkými vozidly, dokud nebude provedena ochrana sítí proti mechanickému poškození
- g) při provádění zemních prací ztuhit zeminu pod vedeními a vyzvat Vodovody a kanalizace Nymburk, a.s. k provedení kontroly před zakrytím vedení, zda není viditelně poškozeno a zda byly dodrženy příslušné normy a stanovené podmínky. Tyto činnosti u naší organizace zajišťuje: pan Žoha Martin tel.: +420325/513243, +420602/485770.
- h) každé jejich poškození neprodleně ohlásit naší organizaci, tel. na dispečink a.s. +420325/513804
- i) aby při křížení nebo souběhu s nimi byla dodržena norma ČSN 736005
- j) eventuální vytýčení polohy provede na základě žádosti, podané nejméně 10 dnů před požadovaným termínem p. Svoboda Aleš tel. +420602/422449 (příp. p. Brzák Ivo tel. +420725/215440). Tomuto pracovníkovi je nutno předložit toto vyjádření popř. jeho kopii.
- k) v případě, že při zemních pracích budou zjištěny VaKS, které nejsou zakresleny ani vytýčeny, vytýčená poloha VaKS nesouhlasí se skutečností, je nutné práce okamžitě přerušit a tuto skutečnost nahlásit p. Svoboda Aleš (příp. p. Brzák Ivo), tel. +420325/513243 linka 16

Nedodržení těchto podmínek je porušením § 23 zákona č. 274/2001 Sb., o veřejných vodovodech a kanalizacích, za které lze podle § 33 citovaného zákona uložit pokutu až do výše 1.000.000,- Kč v případě podnikající osoby, v případě občana se posuzuje porušení podmínek podle zákona č. 200/1990 Sb. o přestupcích, ve znění pozdějších předpisů, za které lze uložit pokutu do výše 15.000,- Kč.



05777



VODOVODY A KANALIZACE  
NYMBURK, a.s.  
Bobrovická 712  
288 21 Nymburk

 **Česká pošta 009.50**

01.10.2019

OLZ

L87002095 #00 222 599

NYMBURK 2



288 02

Městský úřad Nymburk	
Země:	Prostředí:
Číslo úřadu:	Číslo přílohy:
- 2-10- 2019	
Číslo přílohy:	UML. číslo:
Číslo přílohy:	UML. číslo:

MĚSTO Nymburk  
ODBOR KANCELÁŘE SMLUV  
MĚSTSKÝ PRŮMYŠLOVCI 163  
288 02 Nymburk