


KOPANÉ SONDA (Z BOKU ZDIVA)

SONDA Č.1

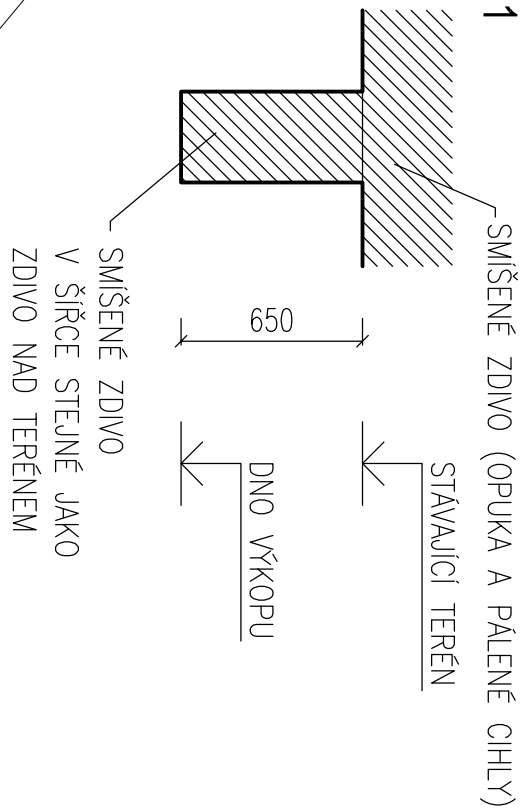

LEGENDA

 ŘEŠENÁ DĚLÍCI ZEĎ

LEGENDA ZNAČEK A POPISEK

 OZNAČENÍ MÍSTA KDE BYLA PROVEDENA KOPANÁ SONDA
Z BOKU ZDI (ZUJŠTĚNÍ ZÁKLADOVÝCH POMĚRŮ)

LEGENDA ÚSEKŮ ZDIVA

ÚSEK č.1

ÚSEK č.1 – OZNAČENÝ ÚSEK ZDIVA NEVYKAZUJE ŽÁDNÉ ZÁSADNÍ PORUCHY NEBO PRASKÁNÍ. ZDIVO JE V HORNÍ ČÁSTI ZDI (přibližně 1m no výšku) VE ZNAČNĚ ZVĚTŘALEM A ROZPADÁJÍCÍM SE STAVU. NA HLAVĚ ZDI JE PROVEDENA BETONOVÁ MAZANINA V TLOUŠTČE 100 AŽ 200mm, ZDIVO V TOMTO ÚSEKU Č.1 BYLO JIŽ V MINULOSTI OPRAVOVÁNO, ZDIVO JE VE VYZNAČENÉM ÚSEKU ZVĚTŠÍ ČÁSTI BEZ OMÍTKY, ZŮSTÁVÁ OMÍTKA CO NA 20% PLOCHY, SKLADBA ZDIVA OPUKA + PLNÉ CHLÝ A NA KRAJI ZDI ROH Z KAMENNÝCH BLOKŮ

ÚSEK č.2


ÚSEK č.2 – OZNAČENÝ ÚSEK ZDIVA JE V HAVARIJNÍM STAVU A JEHO ZNAČNĚ NAKLONĚNÍ NEUMOŽŇUJE JEHO ZACHOVÁNÍ, Z BEZPEČNOSTNÍCH DŮVODŮ V TĚTO ČÁSTI NEBYLY PROVEDENÉ SONDY, ZE STRANY OD PARKOVIŠTĚ JE STÁVAJÍCÍ BETONOVÝ ZÁKLAD, KTERÝ BYL REALIZOVÁN V MINULOSTI A NEUSPÍŠE MĚL ZAJISTIT STATICKÉ ZAJIŠTĚNÍ ZDI V TOMTO ÚSEKU, ZDIVO JE VE VYZNAČENÉM ÚSEKU ZVĚTŠÍ ČÁSTI BEZ OMÍTKY, ZŮSTÁVÁ OMÍTKA CO NA 20% PLOCHY, NA HLAVĚ ZDI JE V ČÁSTI ASI DO POLOOVYNY ÚSEKU PROVEDENA BETONOVÁ MAZANINA V TLOUŠTČE 100 AŽ 200mm, DÁLE NA DÉLCE CA 1/3 ÚSEKU NENÍ ŽÁDNÉ KRTÍ JEUKOŽ JE ZDIVO VE ZNAČNĚM ROZKLAU A TO AŽ VE 2/3 HORNÍ ČÁSTI ZDIVA, ZBYLÁ 1/6 ÚSEKU MÁ HLAVU ZDI DOZDĚNOU Z CIHEL PLNÝCH A CIHELNYCH BLOKŮ PÁLENÝCH, VÝŠKA TĚTO DOZDÍVANÉ ČÁSTI JE CA 1,4m Z ČEHOŽ JE CA 0,7m VÝŠKY VYZDĚNO NAD PŮVODNÍ VÝŠKOVOU ÚROVEŇ ZBYLÉ ZDI, NA TĚTO CIHELNĚ DOZDÍVCE JE REALIZOVÁNA BETONOVÁ MAZANINA TLOUŠŤIKY CA 50mm, SKLADBA ZDIVA OPUKA + PLNÉ CHLÝ

ÚSEK č.3

ÚSEK č.3 – OZNAČENÝ ÚSEK ZDIVA NEVYKAZUJE ŽÁDNÉ ZÁSADNÍ PORUCHY NEBO PRASKÁNÍ, ZDIVO V TOMTO ÚSEKY BYLO JIŽ V MINULOSTI OPRAVOVÁNO, ZDIVO JE VE VYZNAČENÉM ÚSEKU ZVĚTŠÍ ČÁSTI BEZ OMÍTEK, ZŮSTÁVÁ OMÍTKA CO NA 20% PLOCHY, NA HLAVĚ ZDI JE PROVEDENO DOZDĚNÍ Z CIHEL PLNÝCH A CIHELNYCH BLOKŮ PÁLENÝCH, VÝŠKA TĚTO DOZDÍVANÉ ČÁSTI JE CA 1,4m Z ČEHOŽ JE CA 0,7m VÝŠKY VYZDĚNO NAD PŮVODNÍ VÝŠKOVOU ÚROVEŇ ZBYLÉ ZDI, NA TĚTO CIHELNĚ DOZDÍVCE JE REALIZOVÁNA BETONOVÁ MAZANINA TLOUŠŤIKY CA 50mm, V ÚSEKU U PŘÍLEHLÉHO OBJEKTU PORČ. st.79 JE HLAVA ZDI KRYTA PLECHEM, KTERÝ NAVAZUJE AŽ NA UVEDENÝ OBJEKT, POD CIHELNOU DOZDÍVKOU JE PŮVODNÍ ZDIVO V HORNÍ ČÁSTI ZDI (přibližně 0,5m no výšku) VE ZNAČNĚ ZVĚTŘALEM A ROZPADÁJÍCÍM SE STAVU, SKLADBA ZBYLÉ ČÁSTI ZDIVA OPUKA + PLNÉ CHLÝ

POZNÁMKA


- CELKOVÁ PŮDORYSNÁ PLOCHA ZAMĚŘENÉ ZDI – ca 18m²
- CELKOVÁ DÉLKA ZDI JE CA 25m
- VÝŠKA PŮVODNÍ ČÁSTI ZDI NAD NEJNÍŽŠÍM TERÉNEM ZE STRANY OD PARKOVIŠTĚ JE CA 4100mm

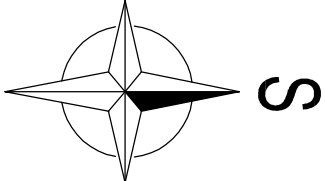

1:0,000 = JE STANOVENA PRO NOVÉ ZÁKLADOVÉ KONSTRUKCE V ČÁSTI NAVRŽENÝ STAV


ZODPOVĚDNÝ PROJEKTANT VYPRACOVAL KRESLIL KONTROLOVAL				Ing.David Drobeček projektové práce a inženýrské služby 289 34 Rodačovice, Zámoří 3 IČO: 75902899 TEL: 721 907 891			
Ing.DROBEČEK D	Ing.DROBEČEK D	Ing.DROBEČEK D	Ing.DROBEČEK D				
KRAJ:	STŘEDOČESKÝ	MG: Nymburk		PROJEKT	A2		
INVESTOR:	MĚSTO Nymburk, Náměstí Přemyslovců 163/20, Nymburk, 288 02			DATA	4./2018		
				ČÍSLO	DOS		
AKCE	REKONSTRUKCE DĚLÍCI ZDI V Nymburce mezi Pozemky parc. č. 52, st.79 a 1580/2, 3482, st.78/3, katastrální území Nymburk			ČÍSLO ZAKLADY	/18		
				ARCHIV ČÍSLO			
				S.O.			
OBŠAH	CELKOVÁ SITUACE – ZAMĚŘENÍ SKUTEČNÉHO STAVU			MĚŘITVO	1:100, 1:30		
				Č.V.	2.		

POHLED NA ZEĎ Z PARKOVIŠTĚ U ULICE KOSTELNÍ - STÁVAJÍCÍ STAV

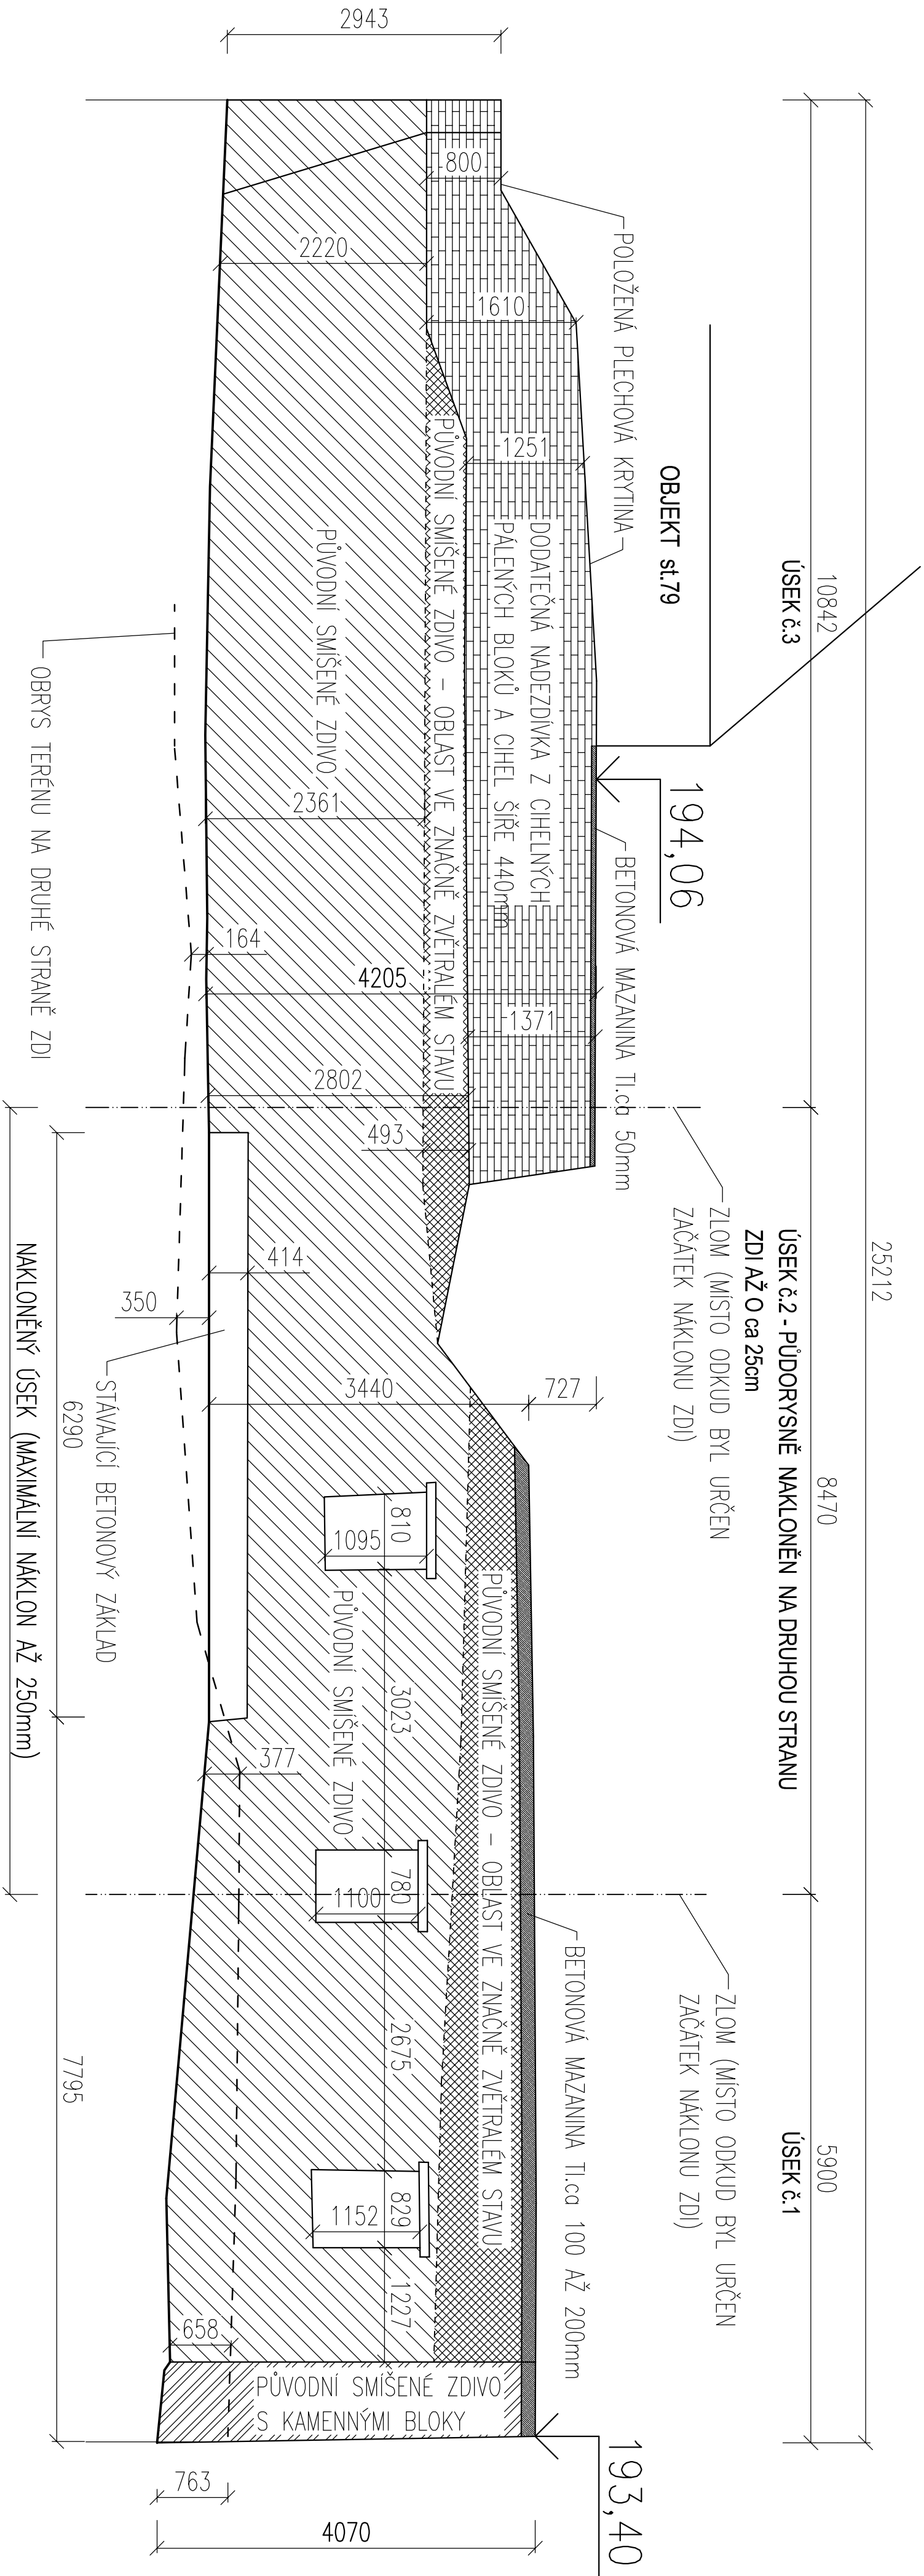


±0,000 = JE STANOVENA PRO NOVE ZAKLADOVE KONSTRUKCE V ČÁSTI NARŽENÝ STAV			
ZODPOVĚDNÝ PROJEKTANT	VYPRACOVAL	KRESEL	KONTROLOVAL
Ing.DROBEČEK D	Ing.DROBEČEK D	Ing.DROBEČEK D	Ing.DROBEČEK D
Ing.David Droběček projektové práce a inženýrské služby 289 34 Kodanovice, Záměstí 3 TEL: 721 987 991			
REAL.	STŘEDOČESKÝ	MR. NYMBURK	PROJEKT
INVESTOR: MĚSTO NYMBURK, NÁMĚSTÍ PŘEMYSLOVců 163/20, NYMBURK, 286 02			
AKCE		DATA	4/2018
REKONSTRUKCE DĚLICI ZDI V NYMBURCE MEZI POZEMKY parc. č. 52, st.79 A 1580/2, 3482, st.78/3, katastrální území NYMBURK		ČÍSLO ZAKÁZKY	DOS
ORISNI		ARCHIV ČÍSLO	/18
POHLED 1 – ZAMĚŘENÍ SKUTEČNÉHO STAVU		SČ.	NYMBURK
MĚŘITVO 1:50		Č.Y.	3.

POHLED NA ZEĎ Z POZEMKU parc.č.52 a st.79 - STÁVAJÍCÍ STAV

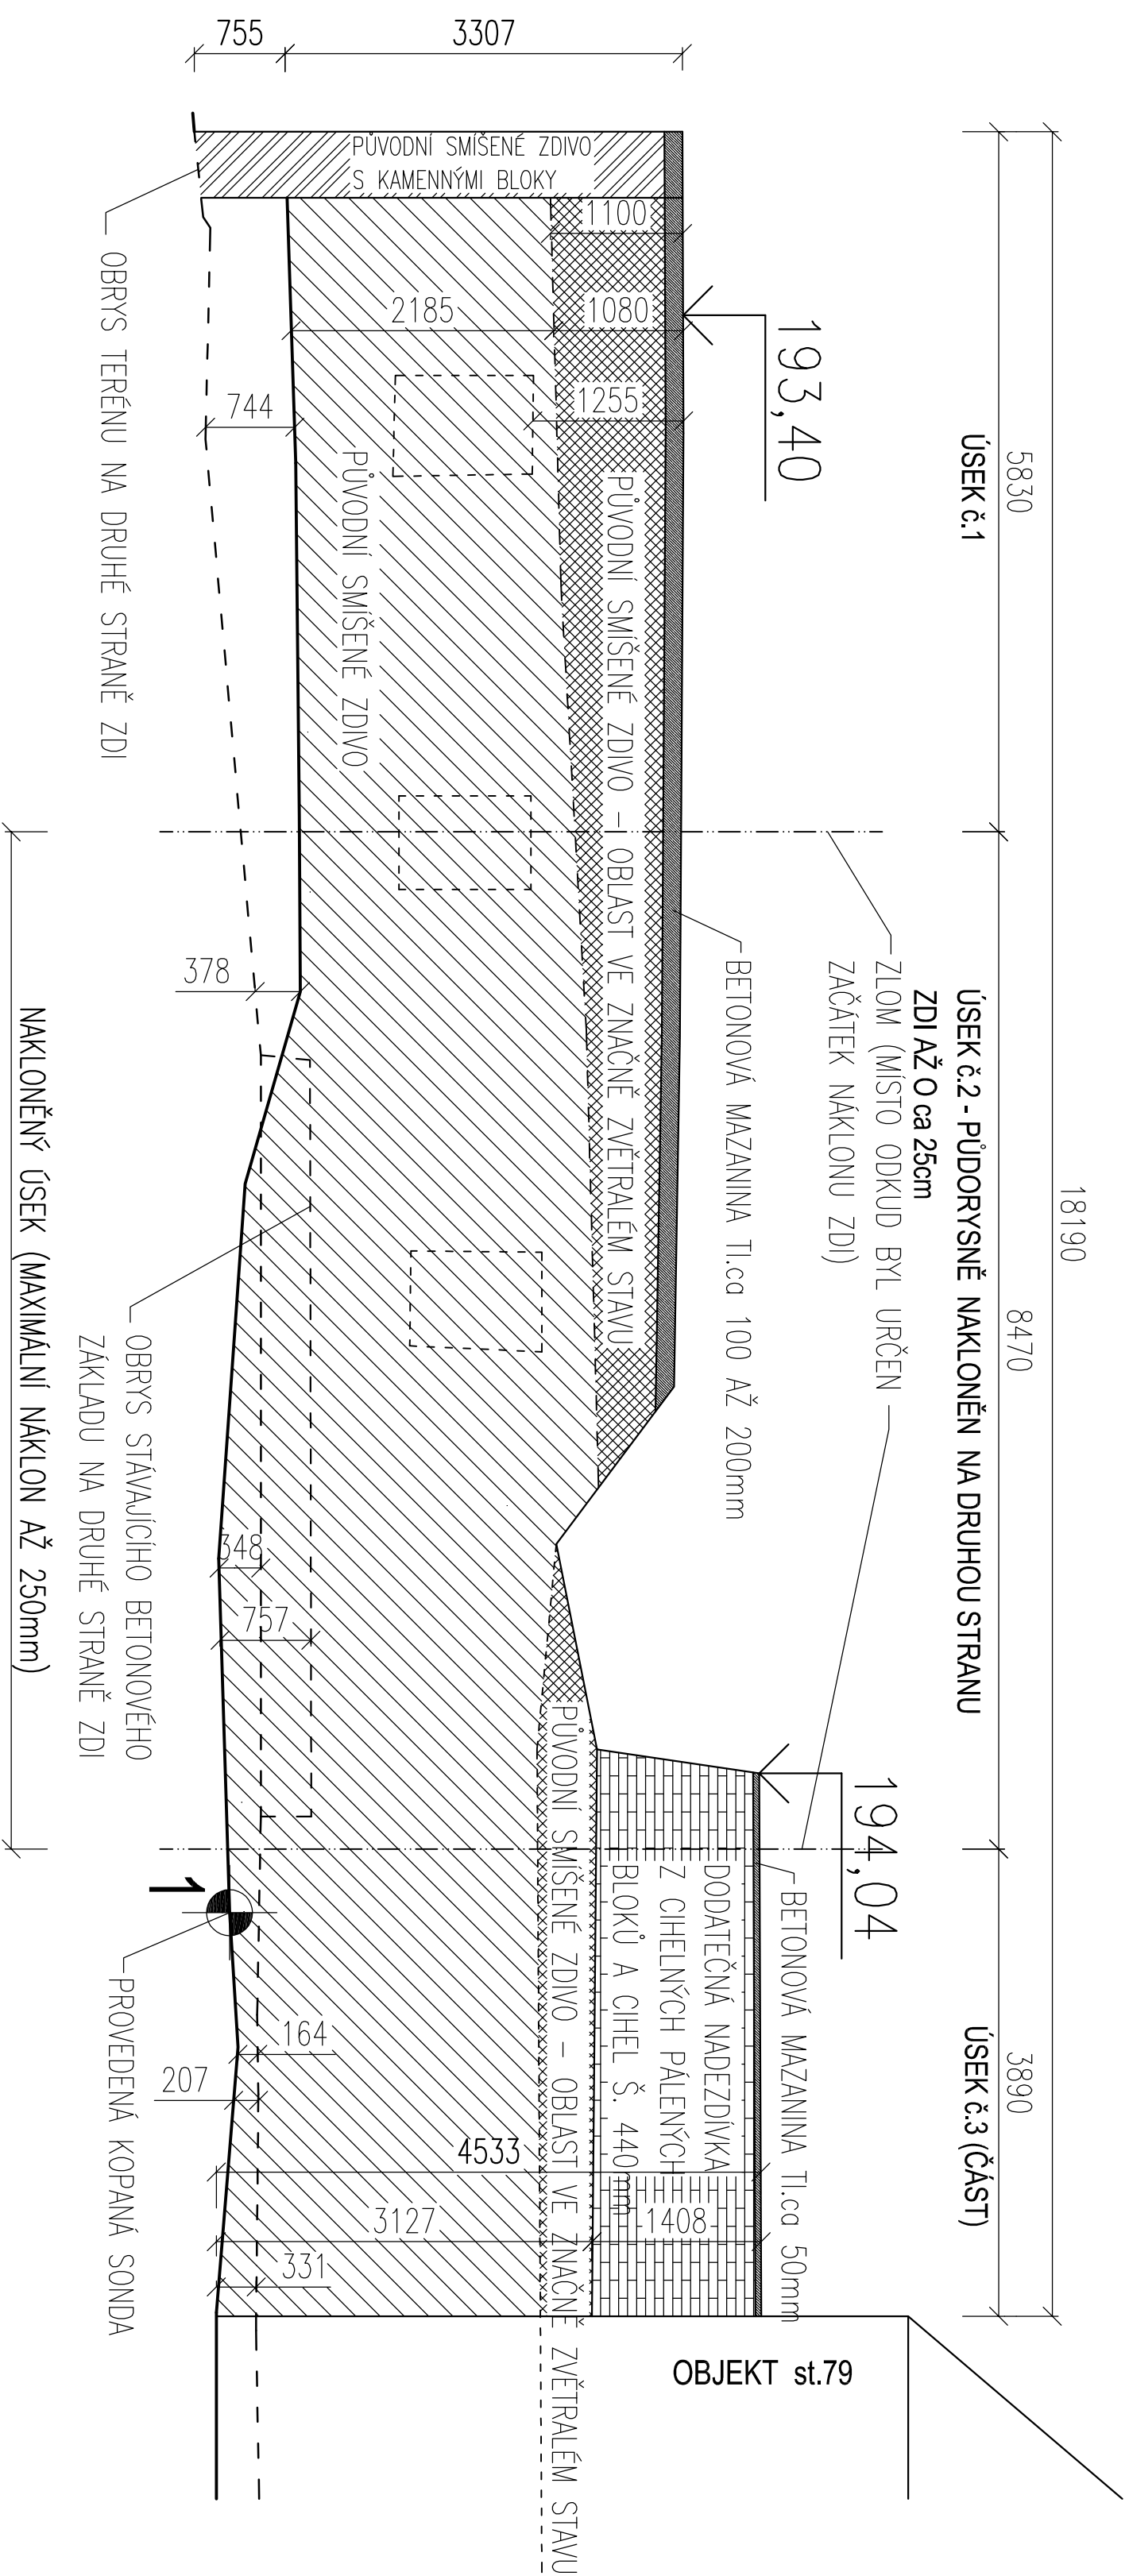

+0,000 = JE STANOVENA PRO NOVÉ ZAKLADOVÉ KONSTRUKCE V ČÁSTI NABÝZENÝ STAV			
ZODPOVĚDNÝ PROJEKTANT Ing.DROBEČEK D Ing.DROBEČEK D Ing.DROBEČEK D Ing.DROBEČEK D			Ing.David Drobeček projektové práce a inženýrské služby Žig 34, Koňkova ulice, Zámostí 3 IČO: 75906389 TEL: 721 987 991
KOLÁ:	STŘEDODČESKÝ	MG: NYMBURK	PROJEKT A2
INVESTOR:	MĚSTO NYMBURK, NÁMĚSTÍ PŘEMYSLOVců 163/20, NYMBURK, 288 02	DATA 4/2018	DOS
AKCE	REKONSTRUKCE DĚLICÍ ZDI V NYMBURCE MEZI POZEKAY PAV. č. 52, st.79 A 1580/2, 3482, st.78/3, katastrální území NYMBURK	ČÍSLO ZAKÁZKY /18	AKOVY ČÍSLO
OSAHU	POHLED 2 – ZAMĚŘENÍ SKUTEČNĚHO STAVU	SČ. NYMBURK	Č.Y. 4.

POHLED NA ZEĎ Z PARKOVIŠTĚ U ULICE KOSTELNÍ - BOURACÍ PRÁCE

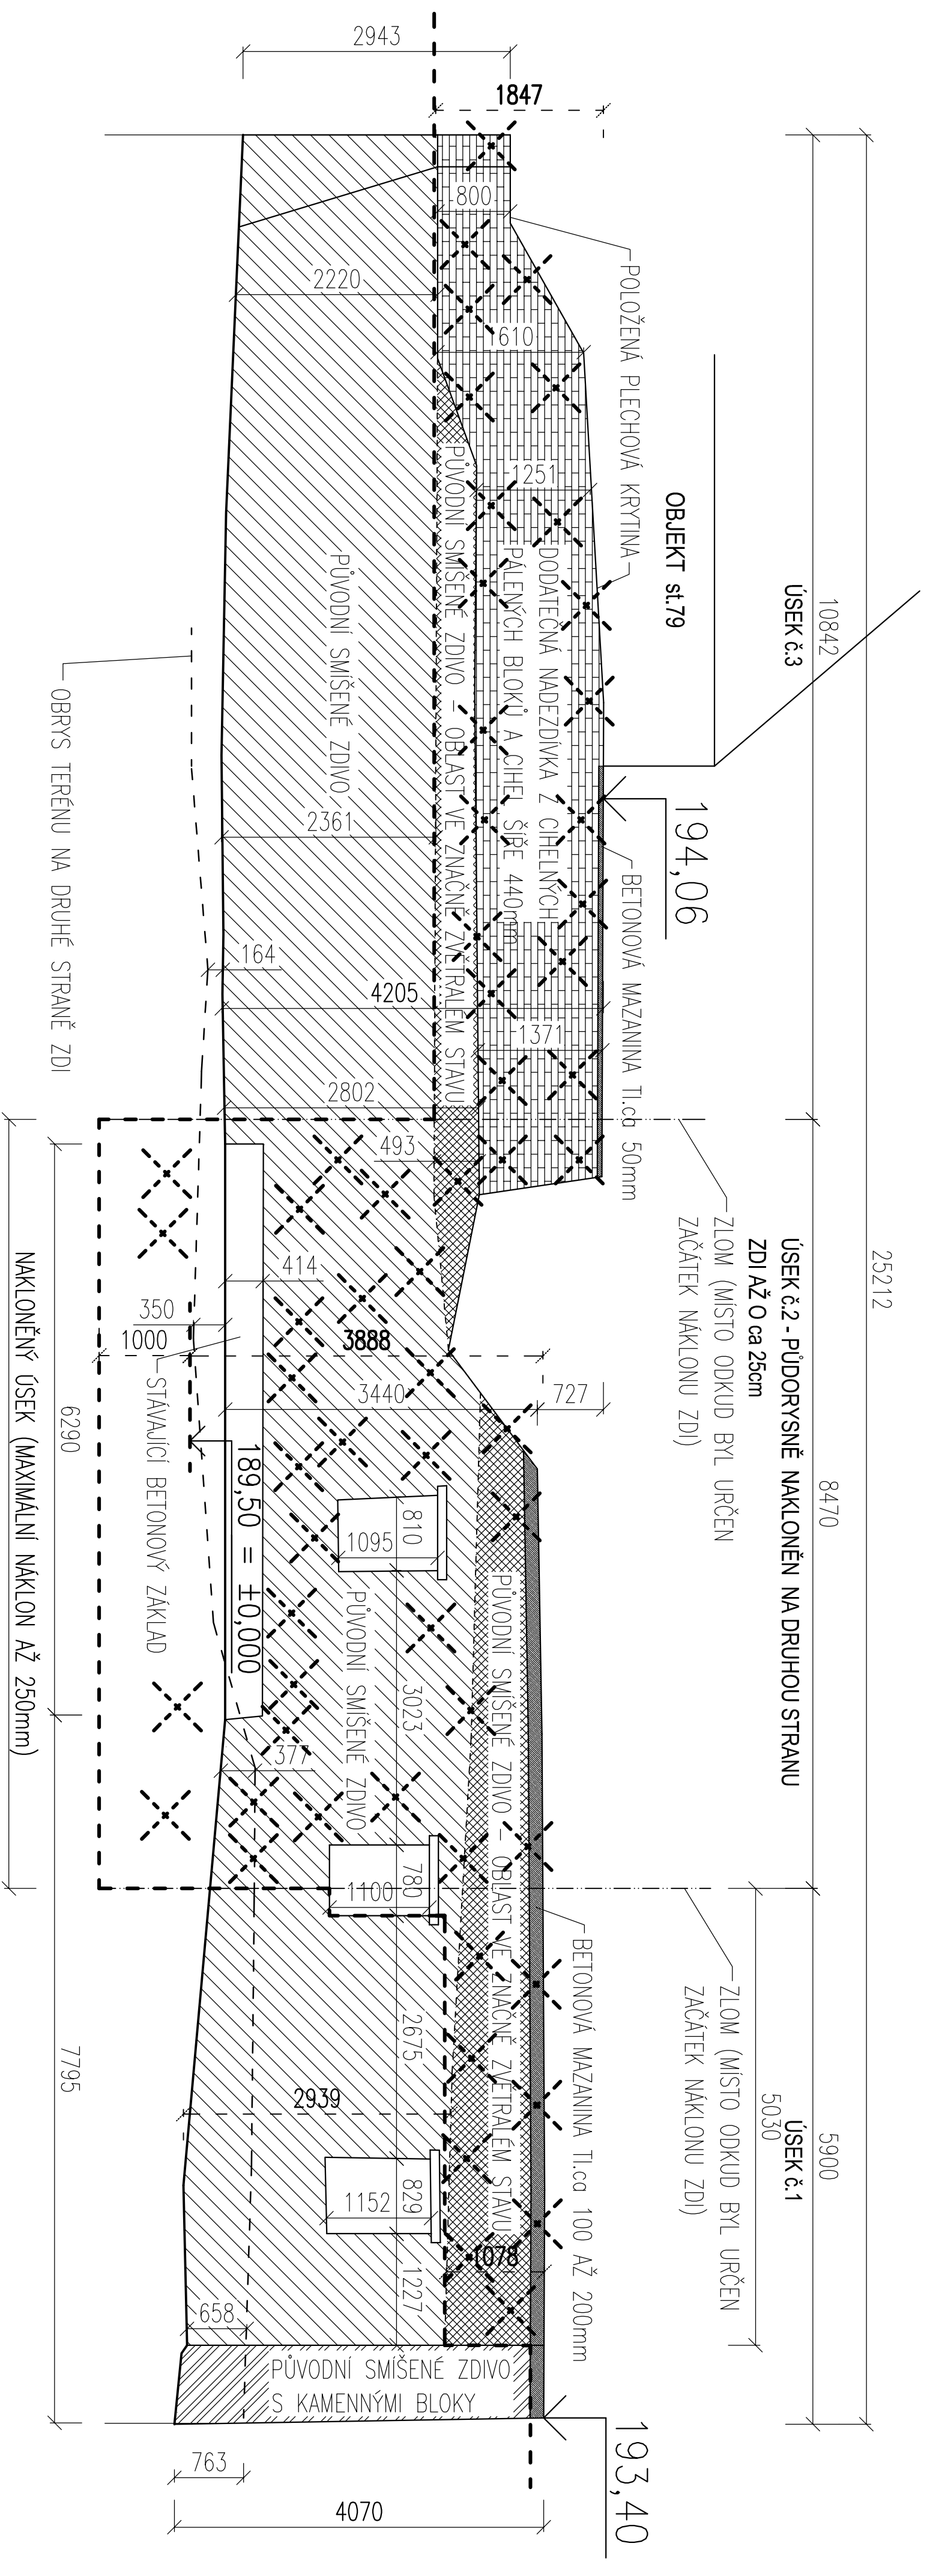

VÝPIS BOURANÉHO MATERIÁLU


MATERIÁL	ÚSEK Č.1 (m ² , m ³)	ÚSEK Č.2 (m ² , m ³)	ÚSEK Č.3 (m ² , m ³)	CELKEM (m ² , m ³)
BETON (ŠÍŘE 750mm, 450mm ÚS.3)	0.87, 0.66	0.96, 0.72	0.23, 0.15	—, 1.53
PŮVODNÍ SMIŠENÉ ZDIVO (CIHLY + KÁMEN, ŠÍŘE 750mm)	5.12, 3.84	VAR 1 – 35.7, 26.78 VAR 2 – 28.4, 21.3	3.7, 2.8	44.52, 33.42
NEPŮVODNÍ PÁLENÉ CIHELNÉ BLOKY A CIHLY (ŠÍŘE 440mm)	0, 0	0.95, 0.43	13.9, 6.3	14.85, 6.73
PLOCHA OMÍTEK K ODSTRANĚNÍ (OSEKÁNÍ) – ca 28m ²				

LEGENDA ZNAČEK



+0,000 = 189,50m n. m. Bpiv			
ZODPOVEDNÝ PROJEKTANT	VYPRACOVANÁ	KRESLEN	KONTROLOVANÁ
Ing.David Droběček			
Ing.DROBĚČEK D	Ing.DROBĚČEK D	Ing.DROBĚČEK D	Ing.DROBĚČEK D
KRÁL:	STŘEDDOČESKÝ	MČ: NYMBURK	PORADNÁ
INVESTOR:	MĚSTO NYMBURK, NAMĚSTÍ PŘEMYSLOVců 163/20, NYMBURK, 288 02	DATA	4/2018
AKCE	REKONSTRUKCE DĚLÍČÍ ZDI V NYMBURCE MEZI POZEKÁKY parc. č. 52, st.79 A 1580/2, 3,482, st.78/3, katastrální území NYMBURK	ČÍSLO ZÁKAZKY	DOS
		ARCHIV ČÍSLO	/18
		S.O.	
OSNŠH	POHLED 1 - BOURACÍ PRÁCE	MĚŘÍTKO	Č.Y.
		1:50	6.

POHLED NA ZEĎ Z POZEMKU parc.č.52 a st.79 - BOURACÍ PRÁCE

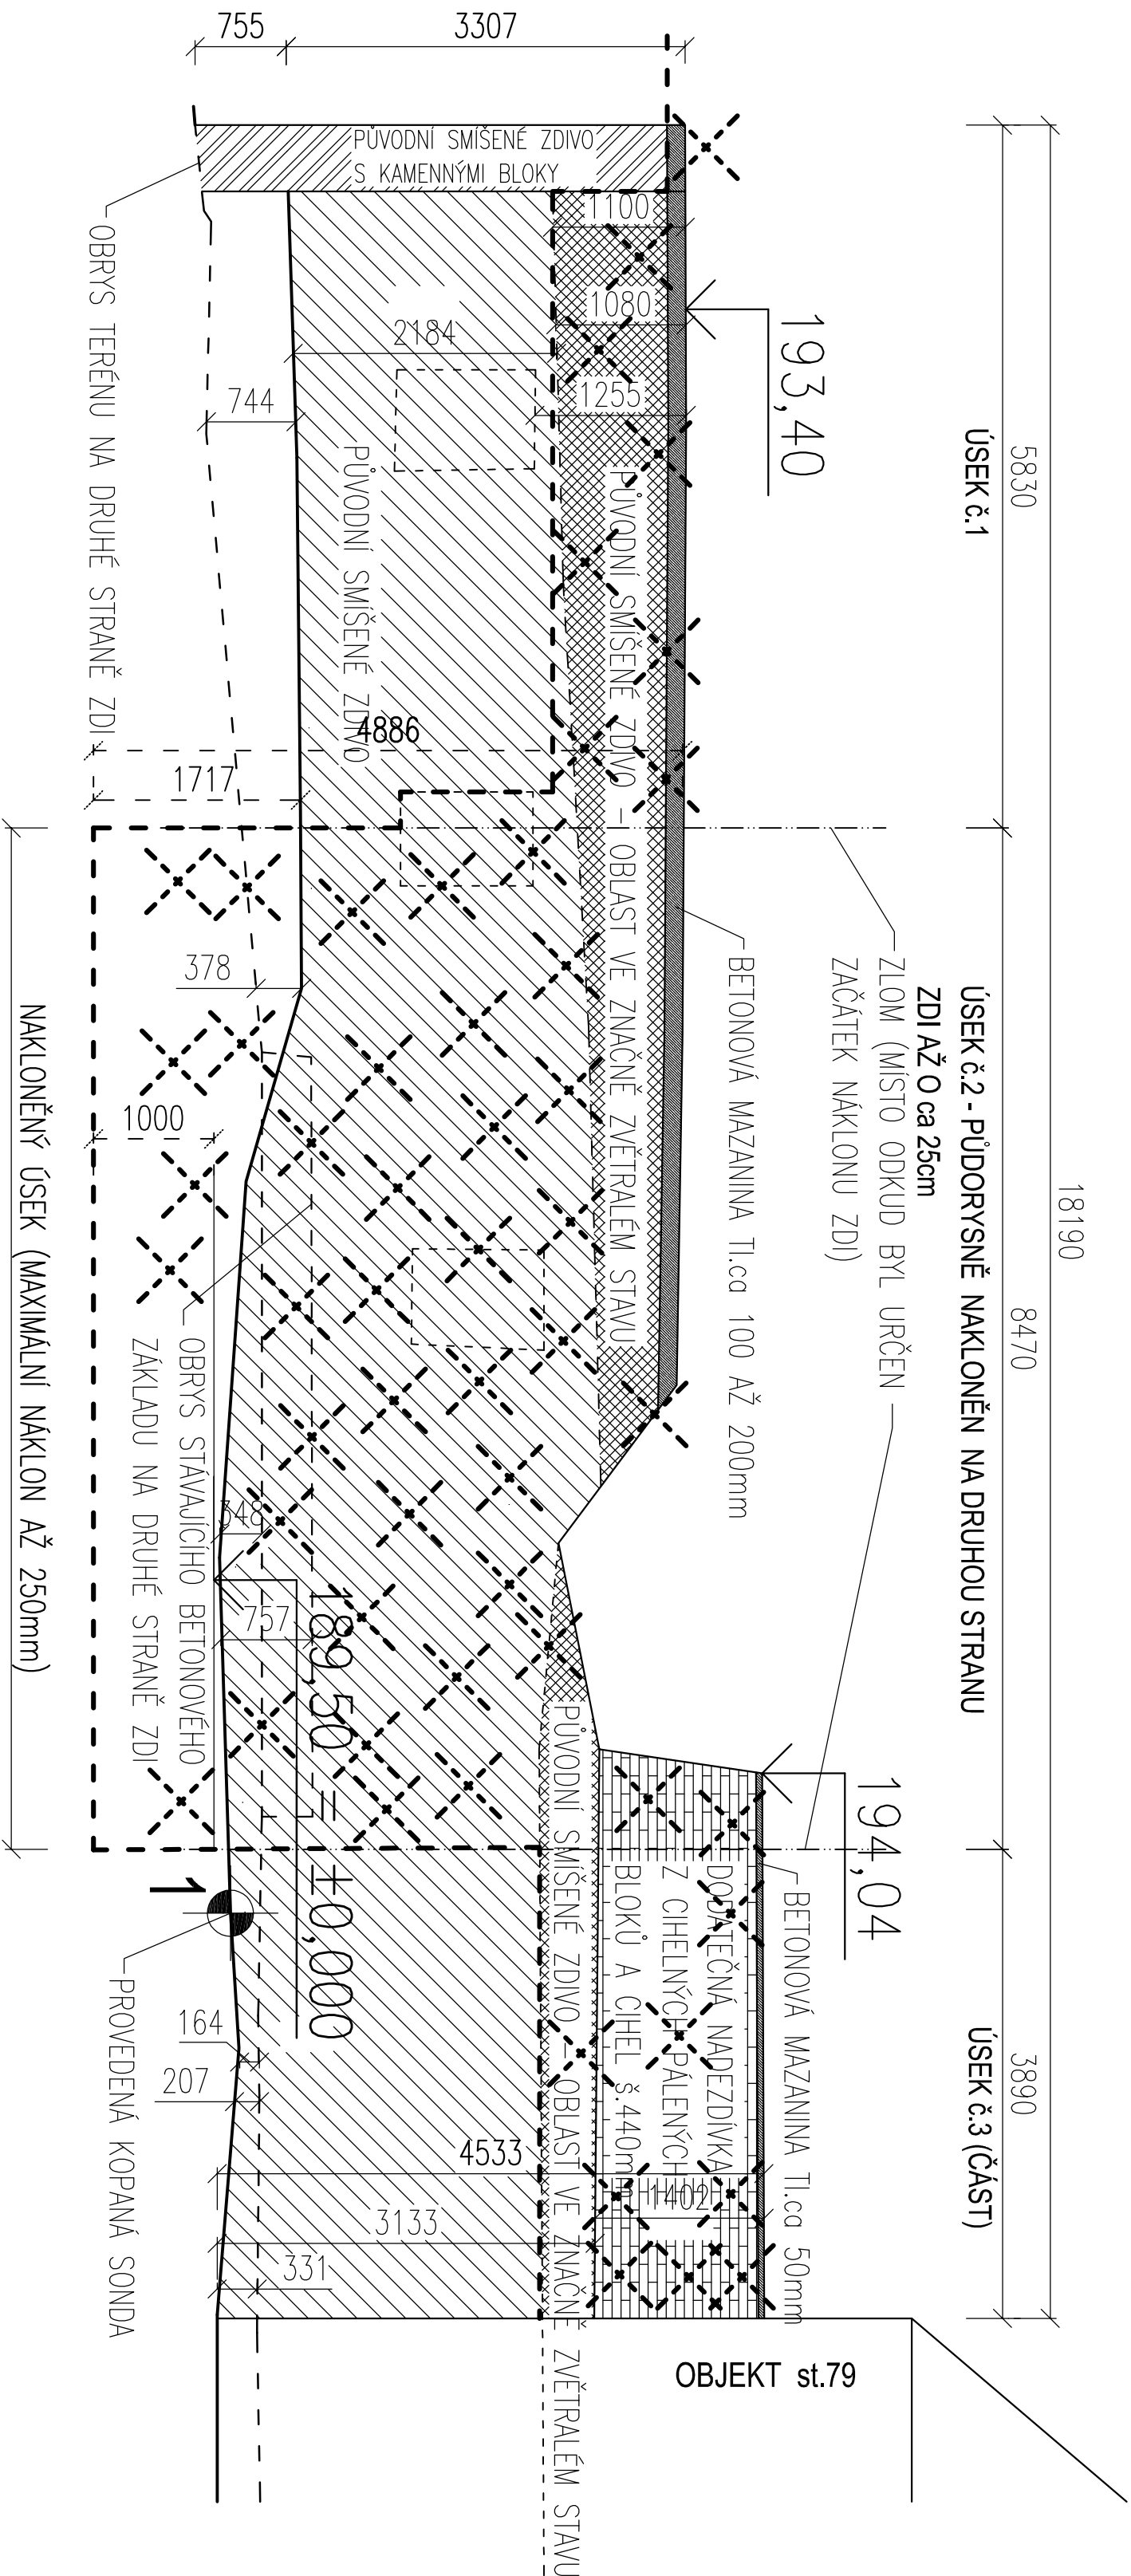

VÝPIS BOURANÉHO MATERIÁLU

MATERIÁL	ÚSEK č.1	ÚSEK č.2	ÚSEK č.3	CELKEM	
	(m ² , m ³)	(m ² , m ³)	(m ² , m ³)	(m ² , m ³)	(m ² – POHLEDOVÉ)
BETON (ŠÍŘE 750mm, 450mm ÚS.3)	0,87, 0,66	0,96, 0,72	0,23, 0,15	—, 1,53	
PŮVODNÍ SMÍŠENÉ ZDIVO (CIHLY + KÁMEN, ŠÍŘE 750mm)	5,12, 3,84	VAR 1– 35,7, 26,78 VAR 2– 28,4, 21,3	3,7, 2,8	44,52, 33,42	
NEPŮVODNÍ PÁLENÉ CIHELNÉ BLOKY A CIHLY (ŠÍŘE 440mm)	0, 0	0,95, 0,43	13,9, 6,3	14,85, 6,73	
PLOCHA OMÍTEK K ODSTRANĚNÍ (OSEKÁNÍ) – ca 28m²					

LEGENDA ZNAČEK

- OBLAST URČENÁ KE ZBOURÁNÍ

±0,000 = 189,50m n. m. Bpiv					
ZODPOVĚDNÝ PROJEKTANT	VYPRACOVAL		KRESLIL	KONTROLOVAL	
	Ing. DROBEČEK D	Ing. DROBEČEK D	Ing. DROBEČEK D	Ing. DROBEČEK D	
REAL.	STŘEDOČESKÝ		MČ. NYMBURK		Ing. David Droběček projektové práce a inženýrské služby 289 34 Kodatlovce, Zámoří 3 IČO: 75802899 TEL: 721 987 991
INVESTOR: MĚSTO NYMBURK, NÁMĚSTÍ PŘEMYSLOVCŮ 163/20, NYMBURK, 288 02					
OČEL					
DOS					
AKCE	REKONSTRUKCE DĚLÍCI ZDI V NYMBURCE MEZI POZEMKY parc. č. 52, st.79 A 1580/2, 3482, st.78/3, katastrální území NYMBURK				
	ČÍSLO ZAKÁZKY				
	/18				
OSAHU	ARCHIV ČÍSLO				
	NYMBURK				
MĚŘITVO					Č.č.
1:50					
					7.

LEGENDA
ŘEŠENÁ DĚLICI ZED

ZÁKLADY SPECIFIKACE

ZÁKLADY BUDOU ARMOVÁNY, KE SPODNÍMU OKRAJI BUDE VLOŽENA VÝZTUŽ 6x Ø12 V 10.425, KRYTÍ VÝZTUŽE 50mm

BETON C16/20 (B20)
OCEL V-10.425


POZNÁMKA

ŘEŠENÍ NOVÉHO ZÁKLADU
iii. PO DEMOLICI ZDIVA AŽ K ZÁKLADOVÉ ČÁSTI (ÚROVEŇ STÁVAJÍCÍHO TERÉNU BUDE PŘÍZVÁN STATIK (PŘÍPADNĚ PROJEKTANT), KTERÝ ROZHODNE ZDA BUDE NUTNĚ REALIZOVAT NOVĚ ZÁKLADOVÉ KONSTRUKCE NEBO ZDA BUDE MOCI BYT PONECHÁN STÁVAJÍCÍ ZÁKLAD ZE SKLÁDANÝCH KAMENŮ A PLŮNÝCH CIHEL, NA ZÁKLADĚ JEHO ROZHODNUTÍ BUDE ZVOLENA PŘÍSLUŠNÁ VARIANTA ŘEŠENÍ VIZ NÍŽE iii.

VARIANTA 1
DOJDE K VYBRÁNÍ SKLÁDANÝCH KAMENNÝCH PLACÁKŮ, KTERÉ TVOŘÍ ZÁKLADOVOU KONSTRUKCI ZDIVA

VARIANTA 2
STÁVAJÍCÍ SKLÁDANÝ ZÁKLAD BUDE PONECHÁN
BOURACÍ PRÁCE (ROZEBRÁNÍ ZDIVA) BUDOU PROVÁDĚNY RUČNĚ

iii. PŘI VÝKOPOVÝCH PRÁCECH BUDE ZAJIŠTĚN
ARCHEOLOGICKÝ DOHLED iii.

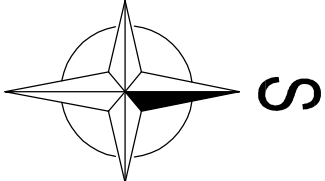

±0,000 – HORNÍ HRANA NOVĚ NAVRŽENÝCH ZÁKLADOVÝCH PASŮ = 189,50m n. m. BpV

ZODPOVĚDNÝ PROJEKTANT VYPRACOVAL				KRESEL				KONTROLOVAL				Ing.David Drobeček projektové práce a inženýrské služby 289 34 Rodálovce, Zámeček 3 IČO: 75902899 TEL: 721 907 891			
Ing.DROBEČEK D				Ing.DROBEČEK D				Ing.DROBEČEK D				Ing.DROBEČEK D			
KRAJ: STŘEDOČESKÝ				MĚ: NYMBURK				PROJEKT: A2				DATUM: 4./2018			
INVESTOR: MĚSTO NYMBURK, NÁMĚSTÍ PŘEMYSLOVCŮ 163/20, NYMBURK, 288 02				OČEL: DOS				OČEL: DOS				OČEL: DOS			
AKCE: REKONSTRUKCE DĚLÍCI ZDI V NYMBURCE MEZI POZEMKY parc. č. 52, st.79 a 1580/2, 3482, st.78/3, katastrální území NYMBURK				ČÍSLO ZÁKLADY: /18				ČÍSLO ZÁKLADY: /18				ČÍSLO ZÁKLADY: /18			
OBSAH: CELKOVÁ SITUACE – NAVRŽENÝ STAV ZÁKLADY				MĚŘITVO: 1:100				MĚŘITVO: 1:100				MĚŘITVO: 1:100			
				Č.Y.: 8.				Č.Y.: 8.				Č.Y.: 8.			

MALTA A OMÍTKA

RECEPTURA MALTOVÝCH SMĚSÍ A OMÍTEK BUDE NAVRŽENA TECHNOLOGEM SE ZKUŠENOSTÍ S OBNOVOU OBDOBŇCH PAMÁTEK, SLOŽENÍM BUDOU OBDOBŇNÉ S PŮVODNÍMI MALTAMI A OMÍTKAMI (POŽADAVEK NPÚ)

ZDIVO BUDE OPATŘENO OSTRĚ HOZENOU OMÍTKOU, JEJÍŽ STRUKTURA A BAREVNOST BUDE VZKOUŠENA A ODSOUHLASENA NA VZORCÍCH O PLOŠE 0,5m², PŘEDPOKLADÁ SE MALTA OKROVO-ŠEDÉ BAREVNOSTI, Z VÁPNA S VHODNOU A ÚČINNOU HYDRAULICKOU PŘÍMĚSÍ (POŽADAVEK NPÚ)

LEGENDA

 ŘEŠENÁ DĚLÍCI ZEĐ

LEGENDA ÚSEKŮ ZDIVA - POPIS OPRAV A NÁVRH NOVÝCH ÚSEKŮ ZDIVA

ÚSEK č.1

ÚSEK č.1 – OZNAČENÝ ÚSEK ZDIVA BUDE DOZDĚN DO POŽADOVANÉ VÝŠKY, VÝŠKA NOVÉHO DOZDĚNÍ JE CA 35cm, KAMENNÉ ČELO ZDI BUDE DOZDĚNO O CA 15cm, NOVÁ ZEĐ BUDE MÍT ŠÍŘI DLE NADEZDIVANÉHO STÁVAJÍCÍHO ZDIVA COŽ JE CCA 700mm BEZ OMÍTNUTÍ, NOVÉ ZDIVO JE NAVRŽENO Z CIHEL PLŇŇCH PÁLENÝCH A KAMENE (OPUKA – LOM PŘÍBÝLOV DLE KONZULTACE S NÁRODNIM PAMÁTKOVÝM ÚSTAVEM), KÁMEN BUDE TVOŘIT 35% OBJEMU NOVÉHO ZDIVA,

ZDĚNÍ BUDE PROVÁDĚNO TAK, ABY KÁMEN BYL ROZPTÝLEN V CELÉM OBJEMU NOVÉHO ZDIVA, ZPŮSOB ZDĚNÍ BUDE VZKOUŠEN A ODSOUHLASEN NA VZORCÍCH REALIZOVANÝCH PŘED ZAHÁJENÍM ZDĚNÍ ÚSEKŮ, ZDIT SE BUDE NA MALTU (JEJÍ SPECIFIKACE VIZ NIŽE), HLAVA ZDI BUDE REALIZOVÁNA VE SPÁDU NA POZEMKY parc. č. 3482 st.78/1 (prostory parkoviště), NAVRŽENÝ SPAD JE 20°, NA HLAVU ZDI BUDE DO MALTOVÉHO LÓŽE POLOŽENA NOVÁ KRYTINA Z PÁLENÉ TAŠKY – BOBROVKY, ZPŮSOB KLADENÍ TAŠKY BUDE ŠUPINOVÉ KRYTÍ, VŠE VIZ ŘEZ A–A’, ZDIVO BUDE OMÍTNUTO Z OBOU STRAN, ROH Z KAMENNÝCH BLOKŮ BUDE OPRAVEN – PŘESNÉ ŘEŠENÍ BUDE URČENO O KONTROLNÍCH DNECH

ÚSEK č.2


ÚSEK č.2 – OZNAČENÝ ÚSEK ZDIVA BUDE NOVĚ REALIZOVÁN VČETNĚ NOVĚ NAVRŽENÝCH ZÁKLADŮ, NOVÁ ZEĐ BUDE MÍT ŠÍŘI 700 AŽ 720mm BEZ OMÍTNUTÍ, ZDIVO JE NOVĚ NAVRŽENO Z CIHEL PLŇŇCH PÁLENÝCH A KAMENE (OPUKA – LOM PŘÍBÝLOV DLE KONZULTACE S NÁRODNIM PAMÁTKOVÝM ÚSTAVEM), KÁMEN BUDE TVOŘIT 35% OBJEMU NOVÉHO ZDIVA, ZDĚNÍ BUDE PROVÁDĚNO TAK ABY KÁMEN BYL ROZPTÝLEN V CELÉM OBJEMU NOVÉHO ZDIVA, ZPŮSOB ZDĚNÍ BUDE VZKOUŠEN A ODSOUHLASEN NA VZORCÍCH REALIZOVANÝCH PŘED ZAHÁJENÍM ZDĚNÍ ÚSEKŮ, ZDIT SE BUDE NA MALTU (JEJÍ SPECIFIKACE VIZ NIŽE), HLAVA ZDI BUDE REALIZOVÁNA VE SPÁDU NA POZEMKY parc. č. 3482 st.78/1 (prostory parkoviště), NAVRŽENÝ SPAD JE 20°, NA HLAVU ZDI BUDE DO MALTOVÉHO LÓŽE POLOŽENA NOVÁ KRYTINA Z PÁLENÉ TAŠKY – BOBROVKY, ZPŮSOB KLADENÍ TAŠKY BUDE ŠUPINOVÉ KRYTÍ, VŠE VIZ ŘEZ A–A’, ZDIVO BUDE OMÍTNUTO Z OBOU STRAN

ÚSEK č.3

ÚSEK č.3 – OZNAČENÝ ÚSEK ZDIVA BUDE DOZDĚN DO POŽADOVANÉ VÝŠKY, VÝŠKA NOVÉHO DOZDĚNÍ JE CA 47cm, NOVÁ ZEĐ BUDE MÍT ŠÍŘI DLE NAZDÍVANÉHO STÁVAJÍCÍHO ZDIVA COŽ JE CCA 720mm BEZ OMÍTNUTÍ, NOVÉ ZDIVO JE NAVRŽENO Z CIHEL PLŇŇCH PÁLENÝCH A KAMENE (OPUKA – LOM PŘÍBÝLOV DLE KONZULTACE S NÁRODNIM PAMÁTKOVÝM ÚSTAVEM), KÁMEN BUDE TVOŘIT 35% OBJEMU NOVÉHO ZDIVA, ZDĚNÍ BUDE PROVÁDĚNO TAK, ABY KÁMEN BYL ROZPTÝLEN V CELÉM OBJEMU NOVÉHO ZDIVA, ZPŮSOB ZDĚNÍ BUDE VZKOUŠEN A ODSOUHLASEN NA VZORCÍCH REALIZOVANÝCH PŘED ZAHÁJENÍM ZDĚNÍ ÚSEKŮ, ZDIT SE BUDE NA MALTU (JEJÍ SPECIFIKACE VIZ NIŽE), HLAVA ZDI BUDE REALIZOVÁNA VE SPÁDU NA POZEMKY parc. č. 3482 st.78/1 (prostory parkoviště), NAVRŽENÝ SPAD JE 20°, NA HLAVU ZDI BUDE DO MALTOVÉHO LÓŽE POLOŽENA NOVÁ KRYTINA Z PÁLENÉ TAŠKY – BOBROVKY, ZPŮSOB KLADENÍ TAŠKY BUDE ŠUPINOVÉ KRYTÍ, VŠE VIZ ŘEZ A–A’, ZEĐ BUDE V ČÁSTI KDE SOUSEDÍ S OBJEKTEM st.79 DOPLNĚNA O PLECHOVOU KRYTINU VIZ ŘEZ B–B’, ZDIVO BUDE OMÍTNUTO Z OBOU STRAN,

POZNÁMKA


- CELKOVÁ PŮDORYSNÁ PLOCHA ZAMĚŘENÉ ZDI – CA 18m²
- CELKOVÁ DÉLKA ZDI JE CA 25m
- VÝŠKA PŮVODNÍ ČÁSTI ZDI NAD NEJNÍŽŠÍM TERÉNEM ZE STRANY OD PARKOVIŠTĚ JE CA 4100mm
- PRO ZDĚNÍ ÚSEKŮ BUDOU POUŽITY I VHODNÉ KAMENY VYBRANÉ PŘI ROZEBÍRÁNÍ POŠKOZENÝCH ÚSEKŮ

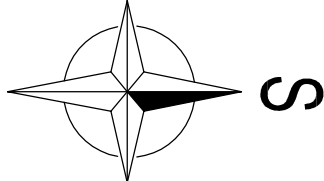

10.000 – HORNÍ HRANA NOVĚ NAVRŽENÝCH ZÁKLADOVÝCH PASŮ = 189,50m n. m. BpV

ZODPOVĚDNÝ PROJEKTANT				VYPRACOVAL	KRESLIL	KONTROLOVAL	Ing.David Drobeček projektové práce a inženýrské služby 289 34 Rodákovice, Záměstí 3 IČO: 75902899 TEL: 721 907 891		
Ing.DROBEČEK D				Ing.DROBEČEK D	Ing.DROBEČEK D	Ing.DROBEČEK D			
KRAJ:	STŘEDOČESKÝ						MĚ: Nymburk	PROJEKT	A2
INVESTOR:	MĚSTO Nymburk, Náměstí Přemyslovců 163/20, Nymburk, 288 02								
AKCE	REKONSTRUKCE DĚLÍCI ZDI V Nymburce mezi POZEMKY parc. č. 52, st.79 a 1580/2, 3482, st.78/3, katastrální území Nymburk						OBJEL		DOS
							ČÍSLO ZAKAZKY		/18
							ARCHIV ČÍSLO S.O.		
OBRAZ	CELKOVÁ SITUACE – NÁVRH OPRAV A NOVÝCH ÚSEKŮ ČÁSTI ZDI						MĚŘITVO 1:100		Č.Y. 10.

POHLED NA ZEĎ Z PARKOVIŠTĚ U ULICE KOSTELNÍ - NAVRŽENÝ STAV

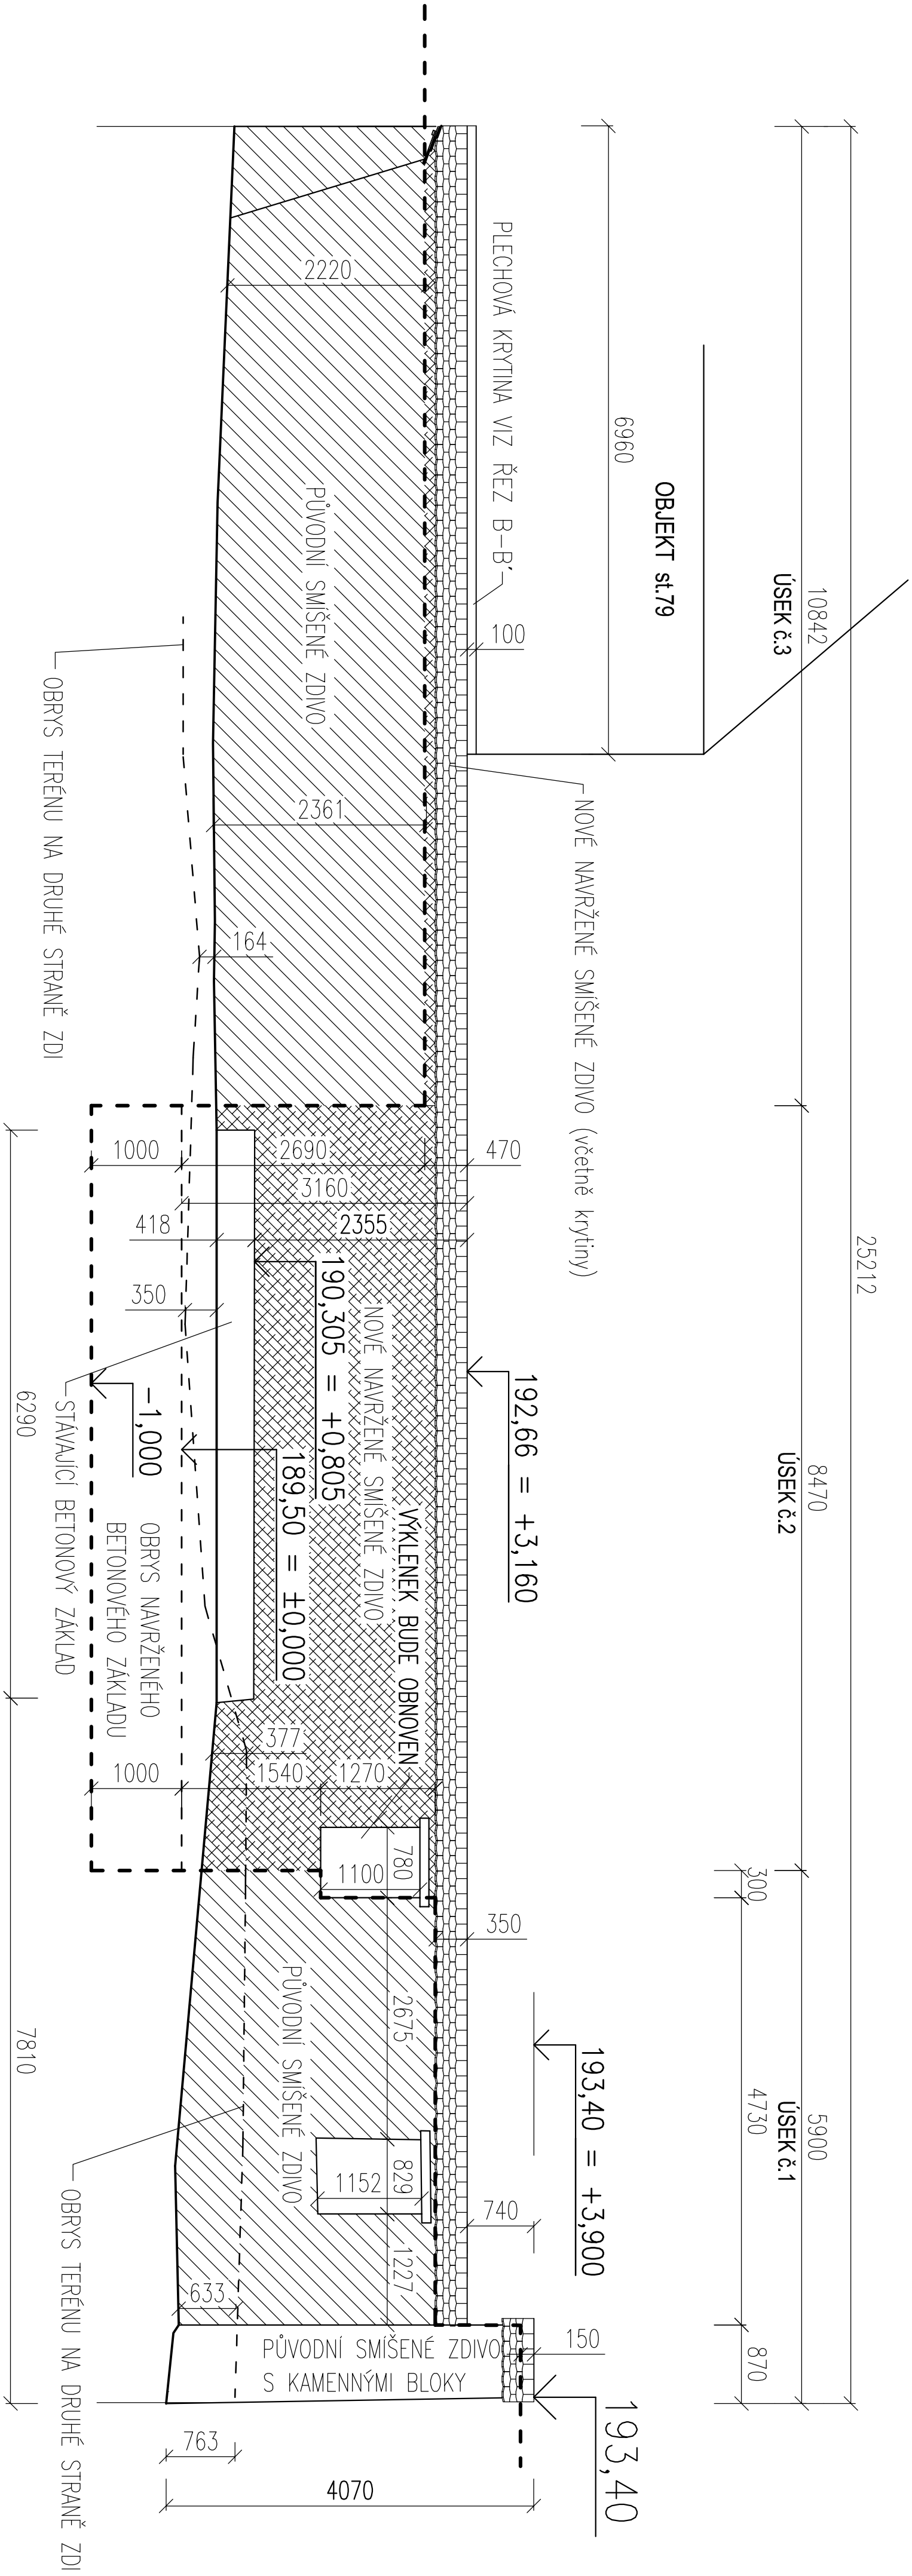

VÝPIS NOVÉHO MATERIÁLU


MATERIÁL	ÚSEK č.1 (m ² , m ³)	ÚSEK č.2 (m ² , m ³)	ÚSEK č.3 (m ² , m ³)	CELKEM (m ² , m ³)	(m ² – POHLEDOVÉ)
BETON (ZÁKLAD)	--, --	--, 8.50	--, --	--, 8.50	
NOVÉ SMÍŠENÉ ZDIVO (CHILY + KÁMEN, ŠÍŘE 750mm)	2.1, 1.57	26.8, 19.29	5.80, 3.84	34.70, 24.70	
OMITKY (OBĚ STRANY)	35.0, --	48.0, --	42.0, --	125.0, --	
HYDROIZOLACE – ca 10m ²					
PLOCHA KRYTINY – ca 22m ² (ca 800ks TAŠKY BOBROVKY)					

LEGENDA ZNAČEK

----- - ROZHRANÍ NOVÝCH A PŮVODNÍCH ČÁSTÍ ZDI

±0,000 – HORNÍ HRANA NOVÉ NAVRŽENÝCH ZÁKLADOVÝCH PASŮ = 189,50m n. m. BpV					
ZODPOVĚDNÝ PROJEKTANT	VYPRACOVAL	KRESLIL	KONTROLOVAL	Ing. David Droběček projektové práce a inženýrské služby 289 34 Kodatelské náměstí 3 150 00 Praha 5 TEL: 221 987 891	
Ing. DROBĚČEK D	Ing. DROBĚČEK D	Ing. DROBĚČEK D	Ing. DROBĚČEK D		
REAL.	STŘEDOČESKÝ	MC Nymburk		FORMÁT	A2
INVESTOR: MĚSTO NYMBURK, NÁMĚSTÍ PŘEMYSLOVců 163/20, NYMBURK, 286 02				DATA	4/2018
				ČČK	DOS
AKCE: REKONSTRUKCE DĚLICI ZDI V NYMBURCE MEZI POZEMKY parc. č. 52, st.79 A 1580/2, 3482, st.78/3, katastrální území NYMBURK				ČÍSLO ZAKÁZKY	/18
				ARCHIV ČÍSLO	
				SČ.	
OBSAH: NÁVRH OPRAV A NOVÝCH ÚSEKŮ ČÁSTI ZDI – POHLED 1				MĚŘITVO	1:50
				Č.Y.	12.

POHLED NA ZEĎ Z POZEMKU parc.č.52 a st.79 - NAVRŽENÝ STAV

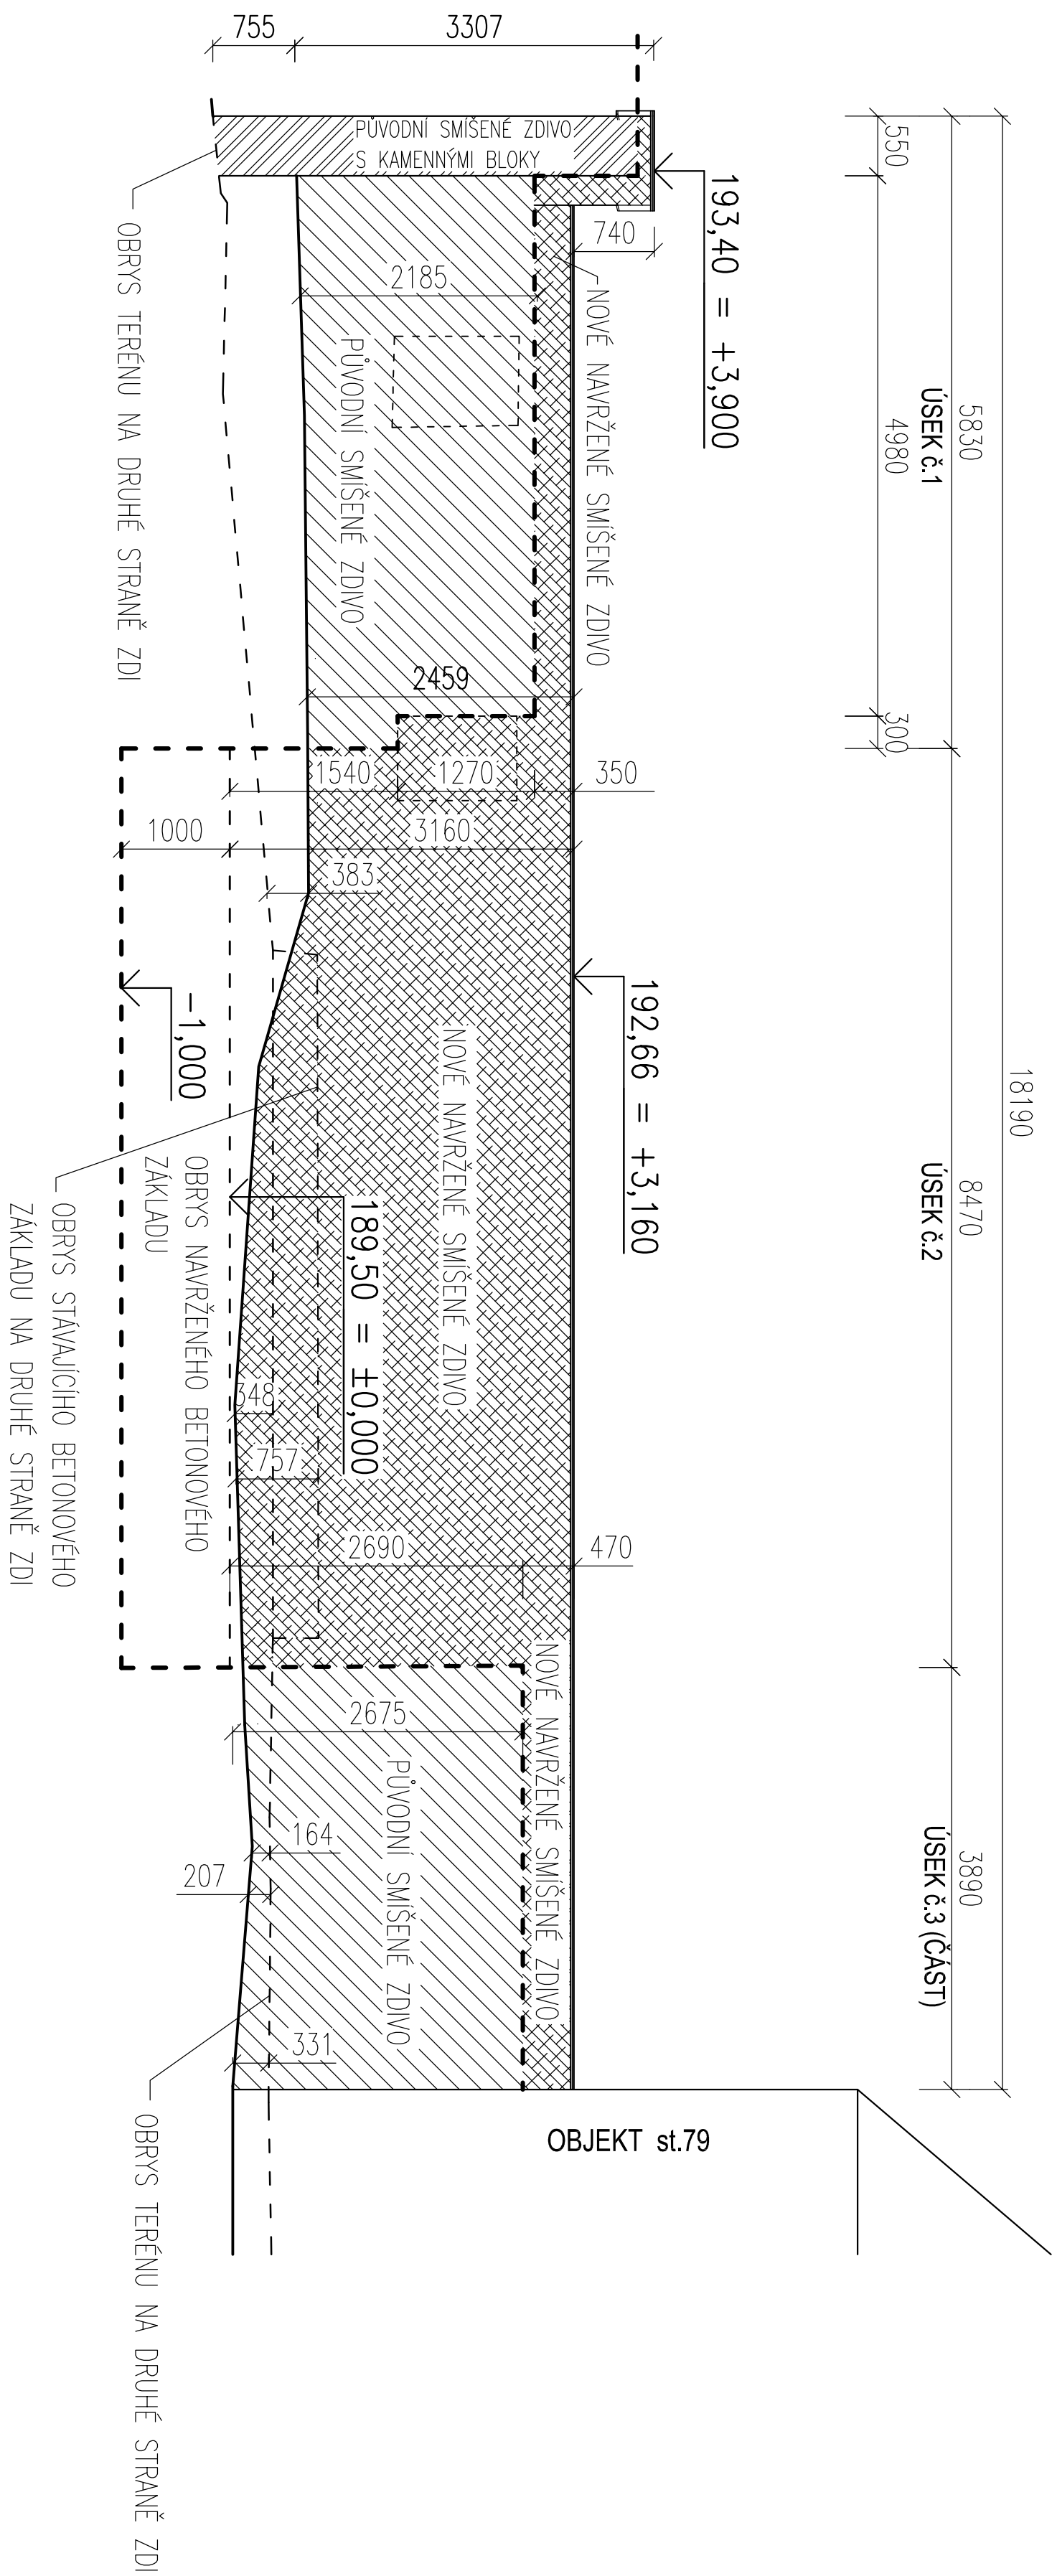

VÝPIS NOVÉHO MATERIÁLU

MATERIÁL	ÚSEK Č.1 (m ² , m ³)	ÚSEK Č.2 (m ² , m ³)	ÚSEK Č.3 (m ² , m ³)	CELKEM (m ² , m ³)
BETON (ZÁKLAD)	--, --	--, 8.50	--, --	--, 8.50
NOVÉ SMÍŠENÉ ZDIVO (CHILY + KÁMEN, ŠÍŘE 750mm)	2.1, 1.57	26.8, 19.29	5.80, 3.84	34.70, 24.70
OMÍTKY (OBĚ STRANY)	35.0, --	48.0, --	42.0, --	125.0, --
HYDROIZOLACE – ca 10m ²				
PLOCHA KRYTINÝ – ca 22m ² (ca 800ks TAŠKY BOBROVKY)				

LEGENDA ZNAČEK

— — — — — ROZHRANÍ NOVÝCH A PŮVODNÍCH ČÁSTÍ ZDI

40.000 – HORNÍ PRÁNA NOVĚ NARAZENÝCH ZÁKLADOVÝCH PRŮJ = 169,50m n. m. Bp			
ZODPOVĚDNÝ PROJEKTANT		VYPRACOVAL	KRESLIL
Ing.DROBEČEK D		Ing.DROBEČEK D	Ing.DROBEČEK D
Ing.DROBEČEK D		Ing.DROBEČEK D	Ing.DROBEČEK D
REAL:		MČ: NYMBURK	
STŘEDOCESKÝ			
INVESTOR: MĚSTO NYMBURK, NÁMĚSTÍ PŘEMYSLOVců 163/20, NYMBURK, 288 02			
AKCE: REKONSTRUKCE DĚLICÍ ZDI V NYMBURCE MEZI POZEMKY parc. č. 52, st.79 a 1580/2, 3482, st.78/3, katastrální území NYMBURK			
OSMAH: NÁVRH OPRAV A NOVÝCH ÚSEKŮ ČÁSTI ZDI – POHLÉD 2			
PROJEKT		Ing.David Droběček projekční práce a inženýrské služby 289 34 Podolínský, Zámek 3 IČO: 75962899 TEL: 721 867 991	
DATUM		4/2018	
ČÍSLO		DOS	
ČÍSLO ZÁKAZY		/18	
ARCHIV ČÍSLO		SČ.	
MĚŘÍTKO		1:50	
Č.V.		13.	
NYMBURK			