# SITUACE ZOV 1:200

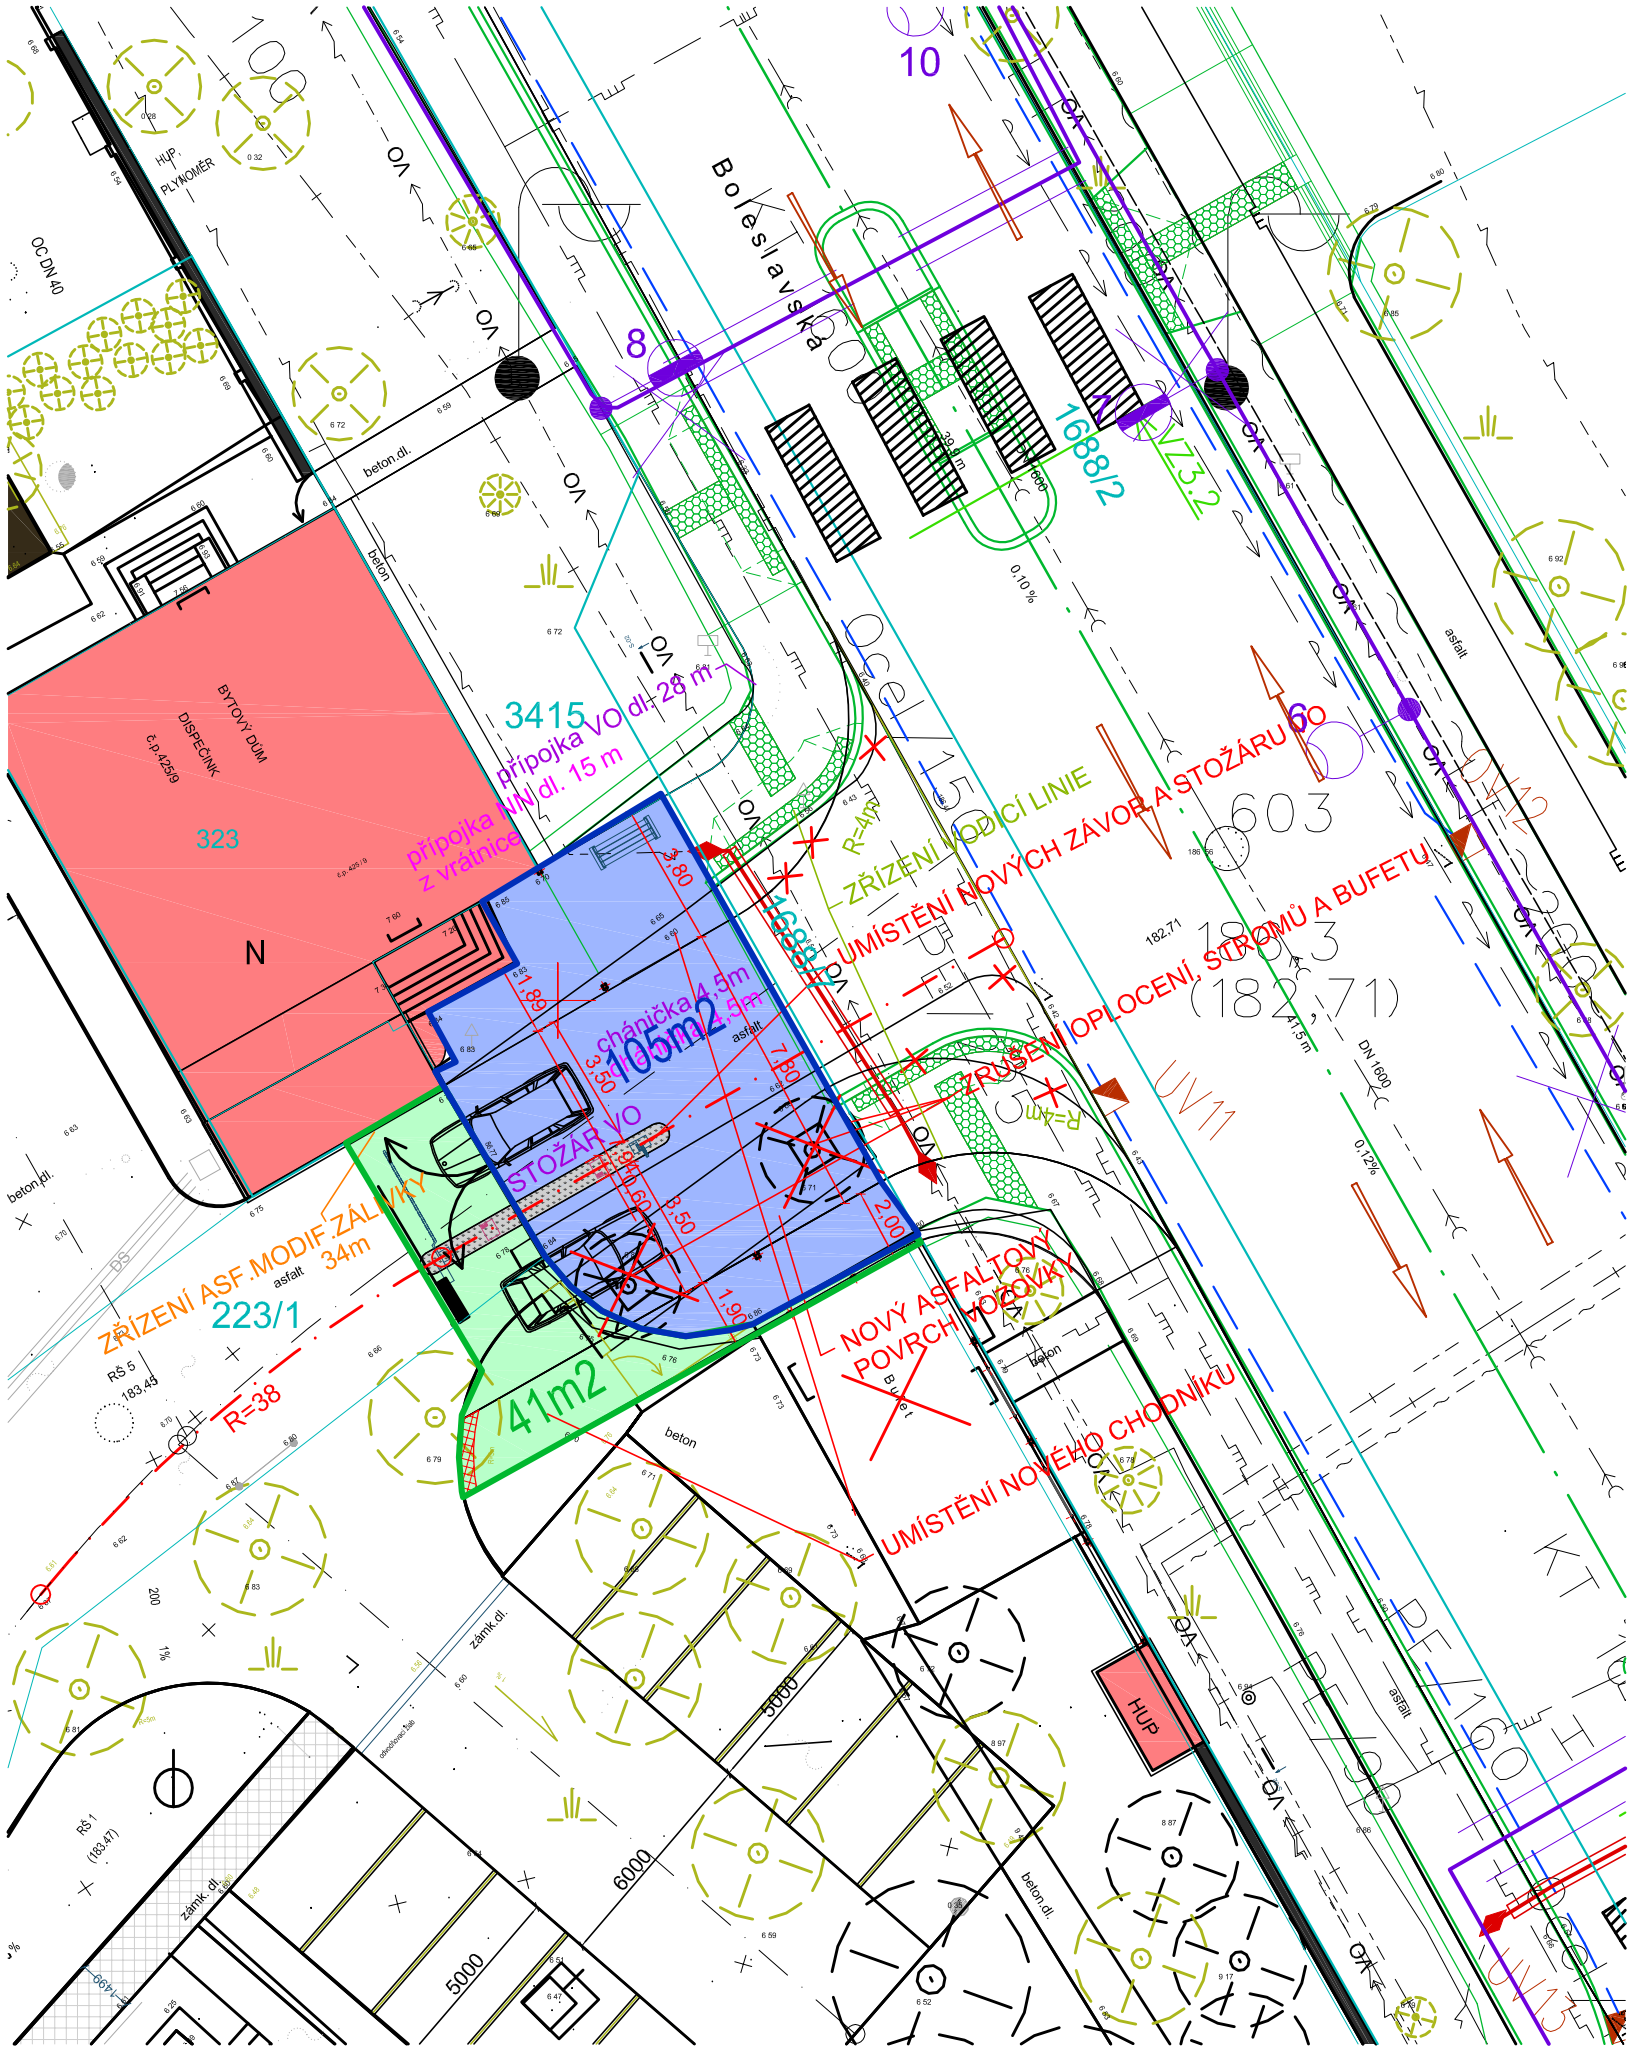


SEZNAM OBJEKTŮ:

SO 101 NEMOCNICE NYMBURK - STAVEBNÍ ÚPRAVY VJEZDU

## LEGENDA:

SMĚR PROVOZU

PLOCHA JEDNOTLIVÝCH POZEMKŮ DOTČENÁ STAVBOU
PLOCHA DOTČENÁ STAVBOU
(DOČASNÝ ZÁBOR DO 1 R.)

40m2 — HRANICE OBVODU STAVBY
(DOČASNÝ ZÁBOR DO 1 R.)

3415 — KATASTRÁLNÍ HRANICE , Č.KAT.

SOUŘADNICOVÝ SYSTÉM: S-JTSK
VÝŠKOVÝ SYSTÉM: BpV


ING. JANA DUŠKOVÁ
CUŘÍNOVA 589/12
142 00 PRAHA 4 - KAMÝK
IČO : 610 24 988

DOPRAVNÍ STAVBY
VŠECHNY DRUHY A STUPNĚ
PROJEKTOVÉ DOKUMENTACE
PROJEKTOVÁNÍ, KONZULTACE,
PROJEDNÁNÍ, INŽENÝRING


| | |
|---|---|
| PROJEKTANT: Ing. Jana Dušková, Cuřínova 589/12, 142 00 Praha 4, IČO 61024988 | DATUM: 05/2020 |
| INVESTOR: Nemocnice Nymburk, s.r.o., Boleslavská třída 425/9, 288 02 Nymburk | ZAKÁZKA: 11/2020 |
| NEMOCNICE NYMBURK - STAVEBNÍ ÚPRAVY VJEZDU<br>Boleslavská třída 425/9, Nymburk | MĚŘÍTKO: 1: 500 / SOUPRAVA: / FORMÁT: 2XA4 |
| SITUACE ZOV | STUPEŇ: DUR DSP / PŘÍLOHA: C.4. |