


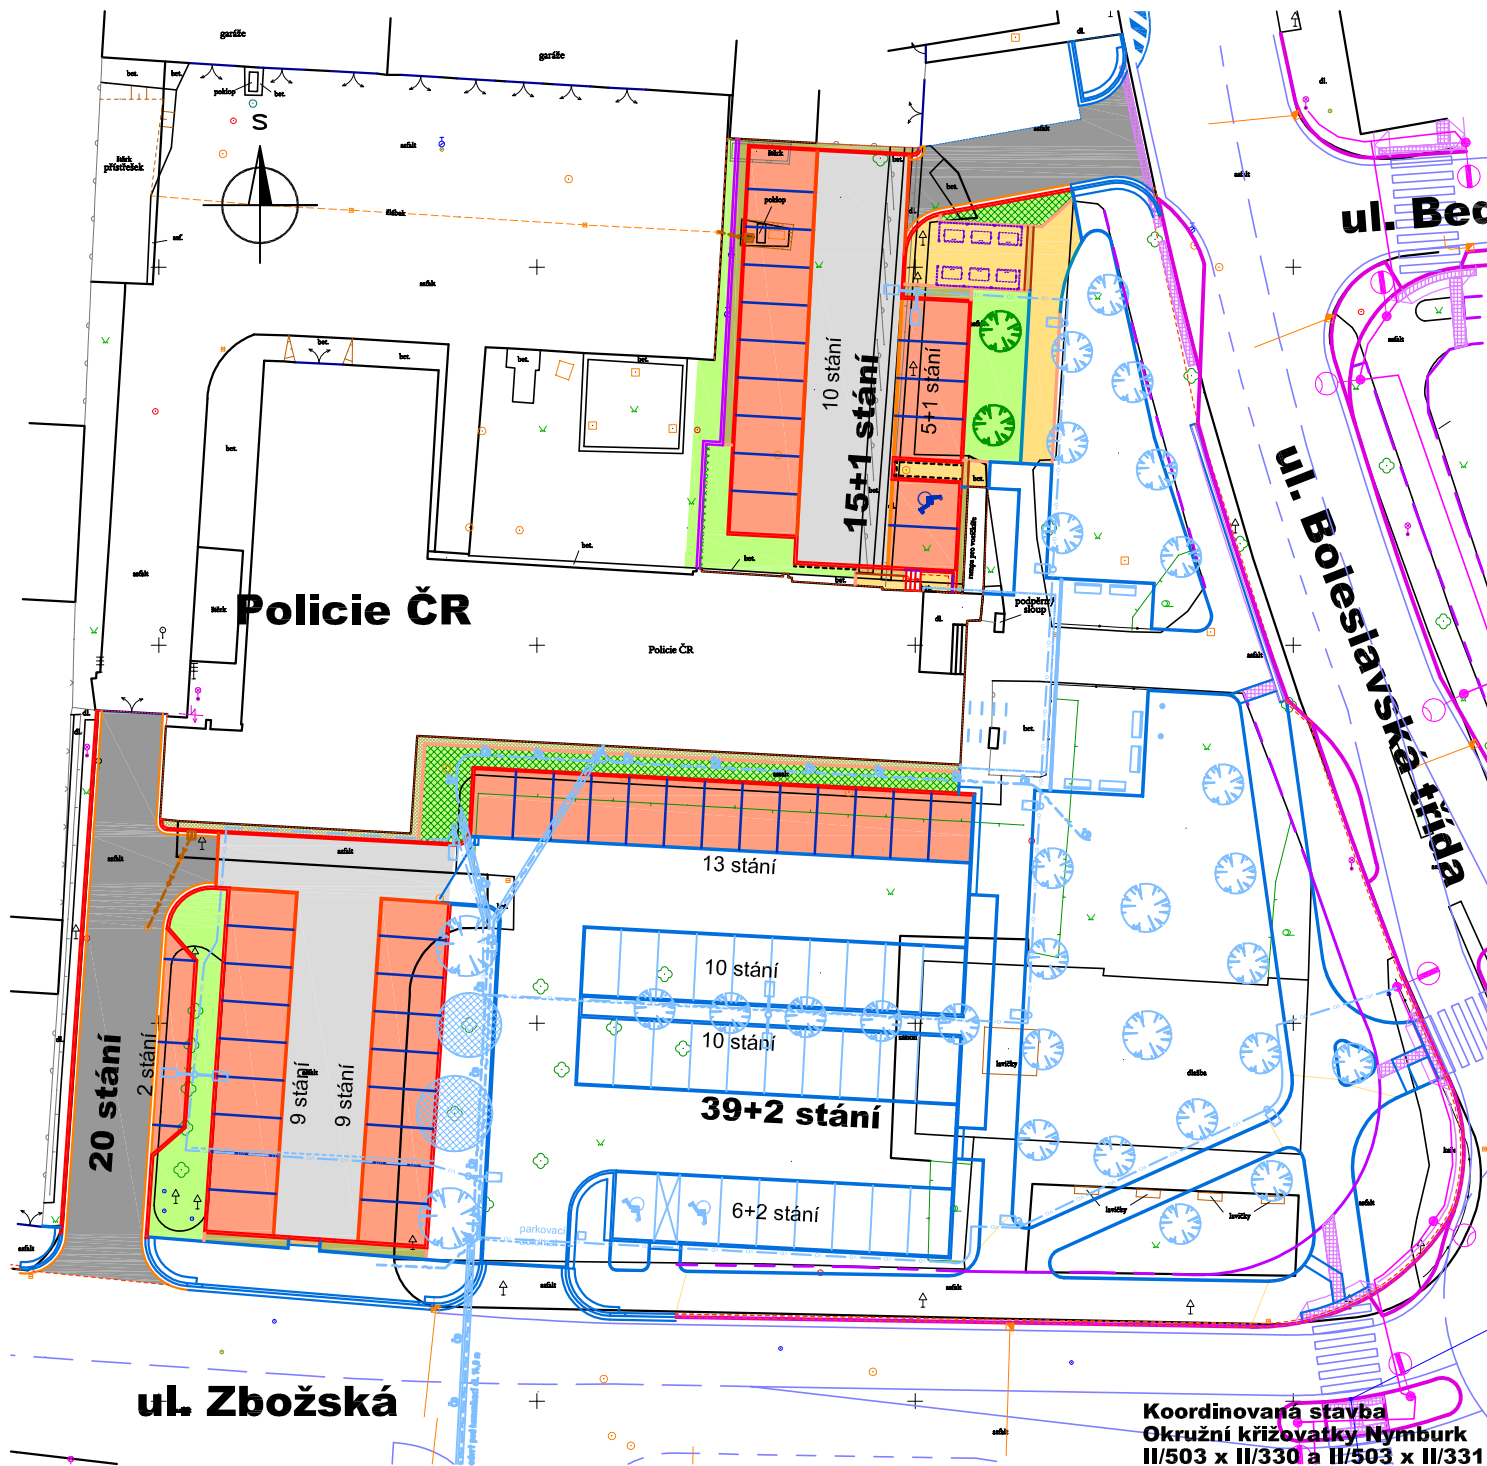
REVITALIZACE VEŘEJNÉHO PROSTRANSTVÍ PŘI KŘÍŽENÍ ULICE ZBOŽSKÁ A BOLESLAVSKÉ TŘÍDY NYMBURK

DOKUMENTACE PRO PROVÁDĚNÍ STAVBY

ROZDĚLENÍ INVESTIC

VERZE	DATUM	POPIS	OVĚŘIL	SCHVÁLIL	POZN.
OBJEDNATEL  Město Nymburk Náměstí Přemyslovců 163 288 28 Nymburk tel. 325 501 101 e-mail: mail@meu-nbk.cz			ZHOTOVITEL  HIGHWAY DESIGN, s.r.o. Okružní 948/7 500 03 Hradec Králové tel. +420 495 408 921 e-mail: hd@highwaydesign.cz		
NÁZEV AKCE Revitalizace veřejného prostranství při křížení ulice Zbožská a Boleslavské třídy Nymburk					
VEDOUcí PROJEKTANT AKCE ING. JIŘÍ NÝVLT 					
ZODPOVĚDNÝ PROJEKTANT AKCE ING. JIŘÍ NÝVLT					
ZPRACOVATEL DOKUMENTACE HIGHWAY DESIGN, s.r.o. OKRUŽNÍ 948/7 HRADEC KRÁLOVÉ			ZODPOVĚDNÝ PROJEKTANT PROFESE ING. MICHAL ČEPELKA 		
			VYPRACOVAL ING. MICHAL ČEPELKA		
STUPEŇ DOKUMENTACE DOKUMENTACE PRO PROVÁDĚNÍ STAVBY			STAVEBNÍ OBJEKT		
ČÍSLO ZAKÁZKY 02/s/2019			DATUM duben 2020		PARÉ
OBSAH PŘÍLOHY ROZDĚLENÍ INVESTIC					
ČÍSLO PŘÍLOHY 02s19-5-S-00-RI		VERZE A	MĚŘÍTKO	FORMÁT	

Rozdělení investic



Investice - Policie ČR

Parkoviště severní

- kompletní parkoviště o kapacitě 15+1 stání
- včetně pěších ploch k přístupu do budovy
- přístřešek na kontejnery
- přístupová komunikace

Oplocení

- demolice stávajícího oplocení
- výstavba nové oplocení

Parkoviště jižní

- kompletní parkoviště o kapacitě 20 stání
- včetně vjezdu z ul. Zbožské
- vč. příjezdové komunikace do areálu PČR

..

Parkoviště


- část parkoviště o kapacitě 39+2 stání
- parkovací plochy podél budovy Policie ČR

Sadové a terénní úpravy

- výsadby a terénní úpravy okolo dotčených ploch

Koordinovaná stavba
Okružní křižovatky Nymburk
II/503 x II/330 a II/503 x II/331

Rozdělení investic

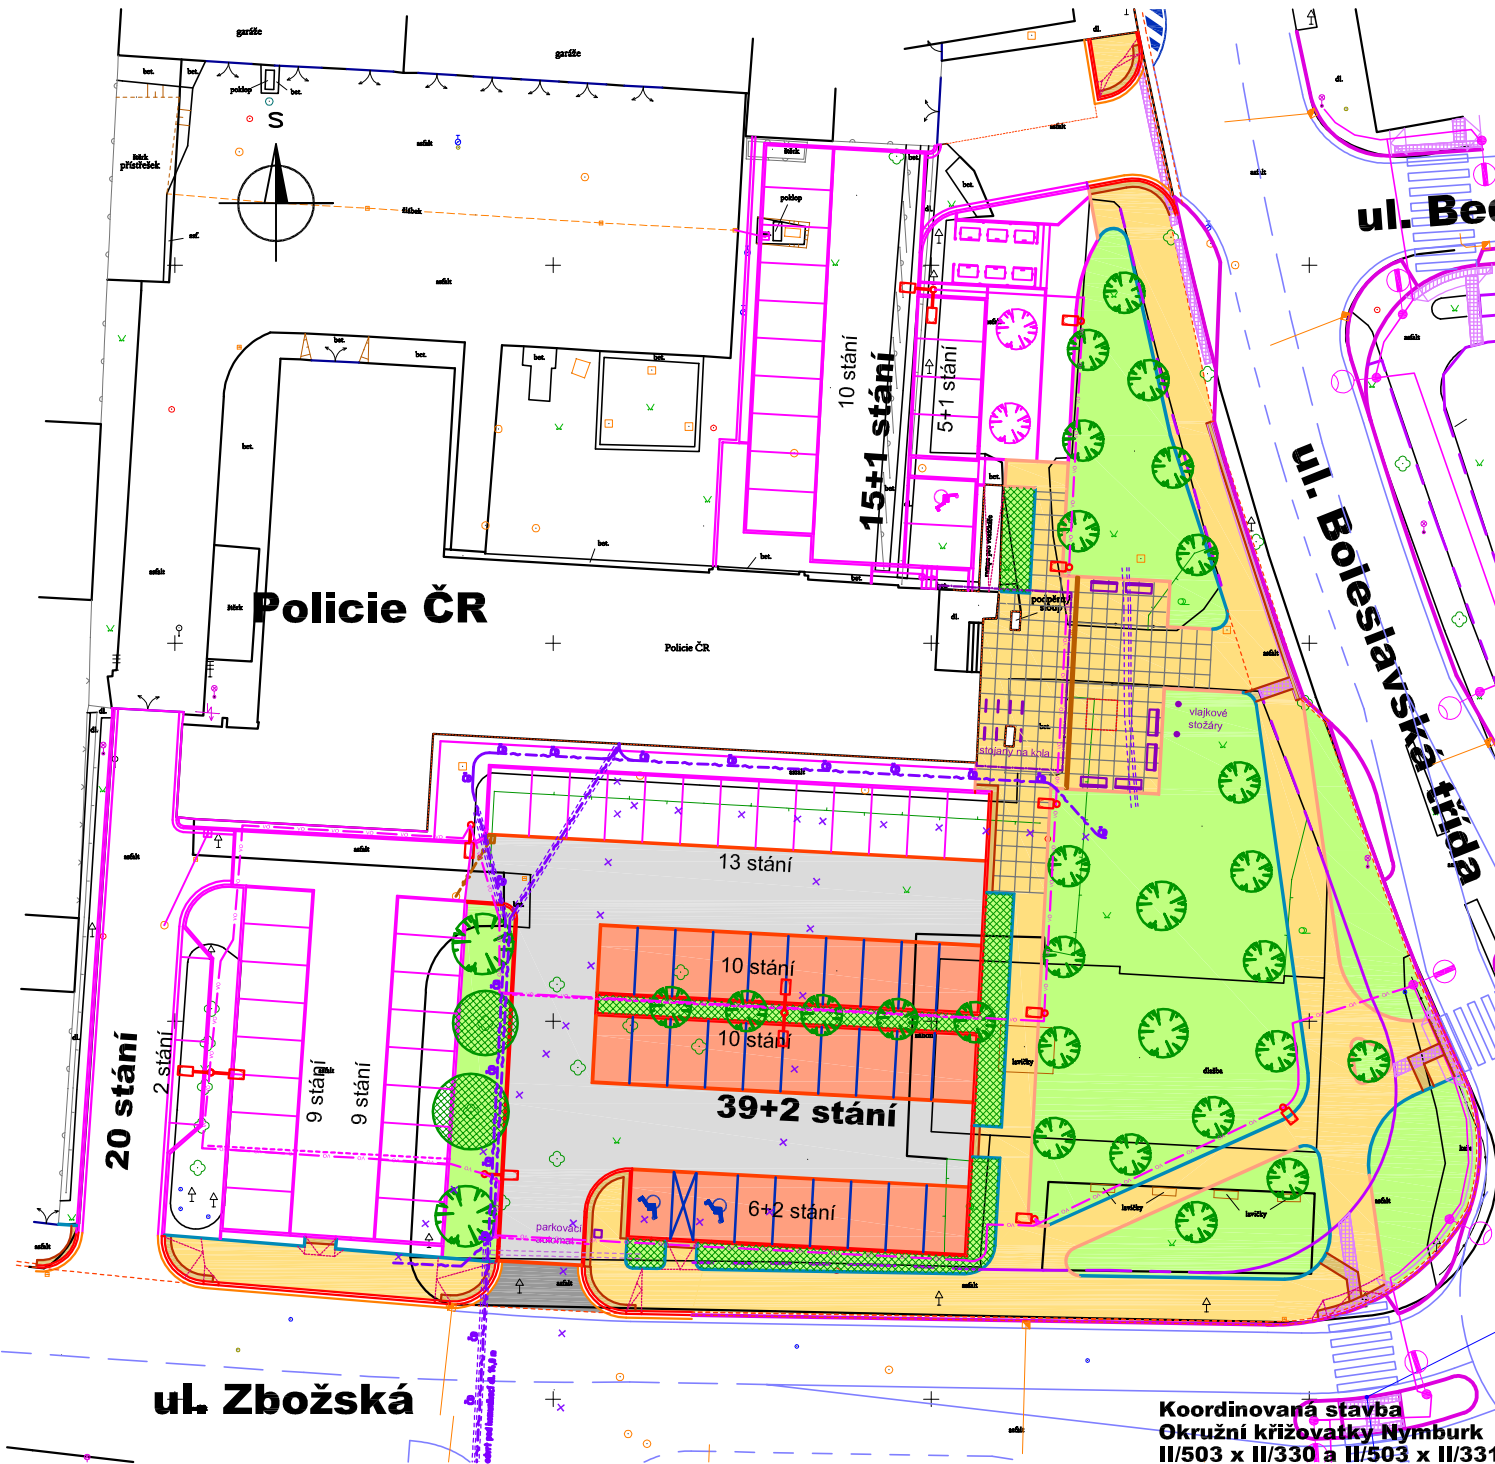

Investice - Město Nymburk

Plochy pro pěší, které jsou veřejně přístupné

- chodníky podél ul. Boleslavská třída
- chodník podél ul. Zbožská
- předprostor Policie a související chodníky
- včetně mobiliáře (lavičky, parkovací automat, stojany na kola, vlajkové stožáry)

Parkoviště

- část parkoviště o kapacitě 39+2 stání
- včetně vjezdu z ul. Zbožské

Veřejné osvětlení

- kompletní dodávka vč. 2 stožárů osvětlujících parkovací plochy PČR

Sadové a terénní úpravy

- výsadby a terénní úpravy okolo ploch

Přeložky

- přeložka Cetin
- přeložka ČD Telematika

Koordinovaná stavba
Okružní křižovatky Nymburk
II/503 x II/330 a II/503 x II/331