




ŘEZ 1

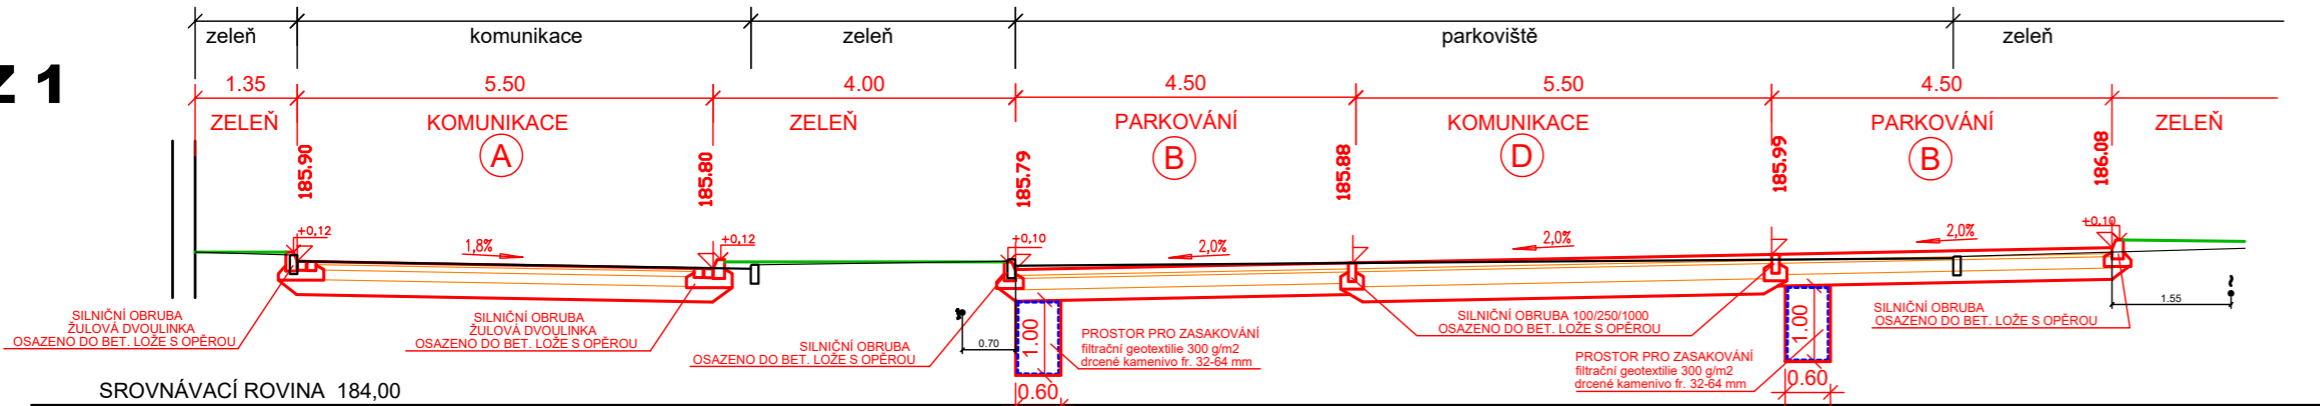


ŘEZ 2

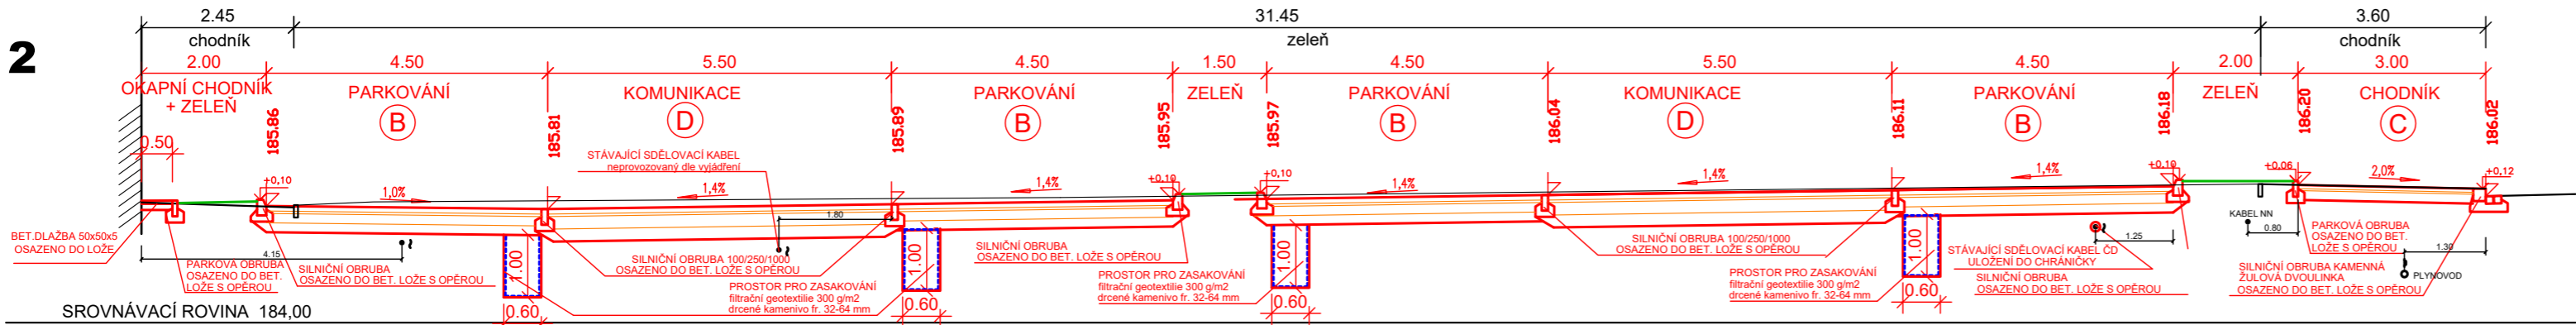

ŘEZ 3

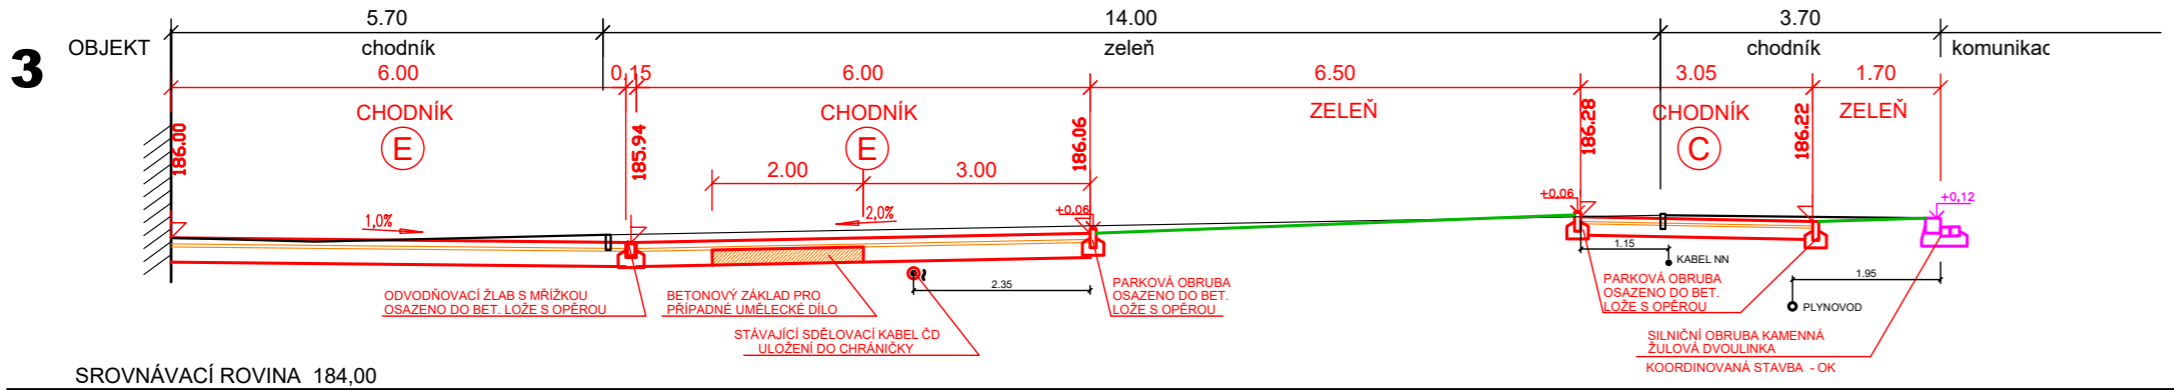

ŘEZ 4

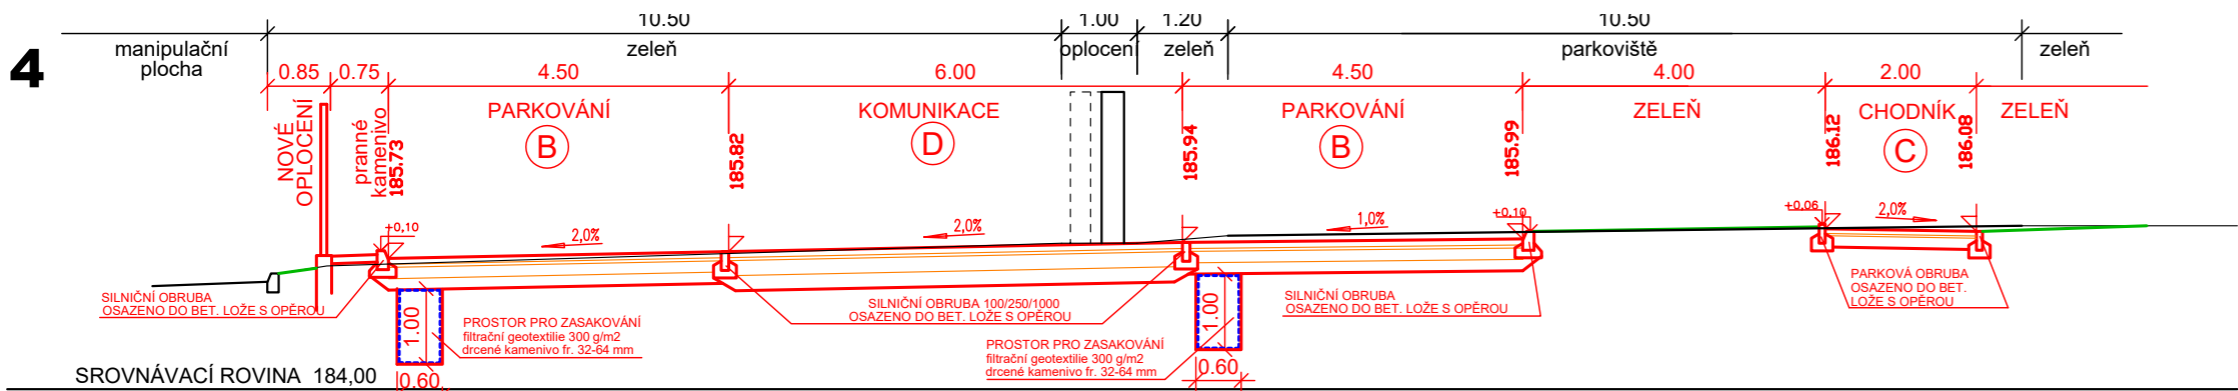

KONSTRUKCE B  
NOVOSTAVBA:  
PARKOVACÍ PLOCHY  
DLE TP 170: TDZ VI, D1-D-3

DL - ZATRAVŇOVACÍ	80 mm
LOŽE	40 mm
MZK	150 mm
ŠD	150 mm
CELKEM	420 mm

KONSTRUKCE C  
NOVOSTAVBA:  
DLÁŽDĚNÉ PLOCHY PRO PĚŠÍ  
DLE TP 170: TDZ CH, D2-D-1





DL	60 mm
LOŽE	30 mm
ŠD	150 mm
CELKEM	240 mm

KONSTRUKCE D  
NOVOSTAVBA:  
KOMUNIKACE DLÁŽDĚNÉ  
DLE TP 170: TDZ V, D1-D-3

DL	80 mm
LOŽE	40 mm
MZK	200 mm
ŠD	200 mm
CELKEM	520 mm

KONSTRUKCE E  
NOVOSTAVBA:  
DLÁŽDĚNÉ PLOCHY PRO PĚŠÍ  
DLE TP 170: TDZ O, D2-D-1

DL - ŽULOVÉ DESKY	80 mm
LOŽE	40 mm
ŠD	200 mm
CELKEM	320 mm

VERZE	DATUM	POPIS	OVĚŘIL	SCHVÁLIL	POZN.
OBJEDNATEL <div></div> <b>Město Nymburk</b> Náměstí Přemyslovců 163 288 28 Nymburk tel. 325 501 101 e-mail: mail@meu-nbk.cz			ZHOTOVITEL <div></div> <b>HIGHWAY DESIGN, s.r.o</b> Okružní 948/7 500 03 Hradec Králové tel. +420 495 408 921 e-mail: hd@highwaydesign.cz		
NÁZEV AKCE <b>Revitalizace veřejného prostranství při křížení ulice Zbožská a Boleslavské třídy Nymburk</b>					
VEDOUČÍ PROJEKTANT AKCE ING. JIŘÍ NÝVLT					
ZODPOVĚDNÝ PROJEKTANT AKCE ING. JIŘÍ NÝVLT					
ZPRACOVATEL DOKUMENTACE HIGHWAY DESIGN, s.r.o. OKRUŽNÍ 948/7 HRADEC KRÁLOVÉ			ZODPOVĚDNÝ PROJEKTANT PROFESE ING. MICHAL ČEPELKA 		
			VYPRACOVAL ING. MICHAL ČEPELKA		
STUPEŇ DOKUMENTACE DOKUMENTACE PRO PROVÁDĚNÍ STAVBY			STAVEBNÍ OBJEKT SO 101 Komunikace a zpevněné plochy		
ČÍSLO ZAKÁZKY 02/s/2019			DATUM duben 2020		PARÉ
OBSAH PŘÍLOHY <b>CHARAKTERISTICKÉ ŘEZY</b>					
ČÍSLO PŘÍLOHY 02s19-5-D-101-04	VERZE A	MĚŘÍTKO 1 : 100	FORMÁT 3 A4		