




POHLED 1 - dřevěné oplocení v kontaktu s betonovými oplocením

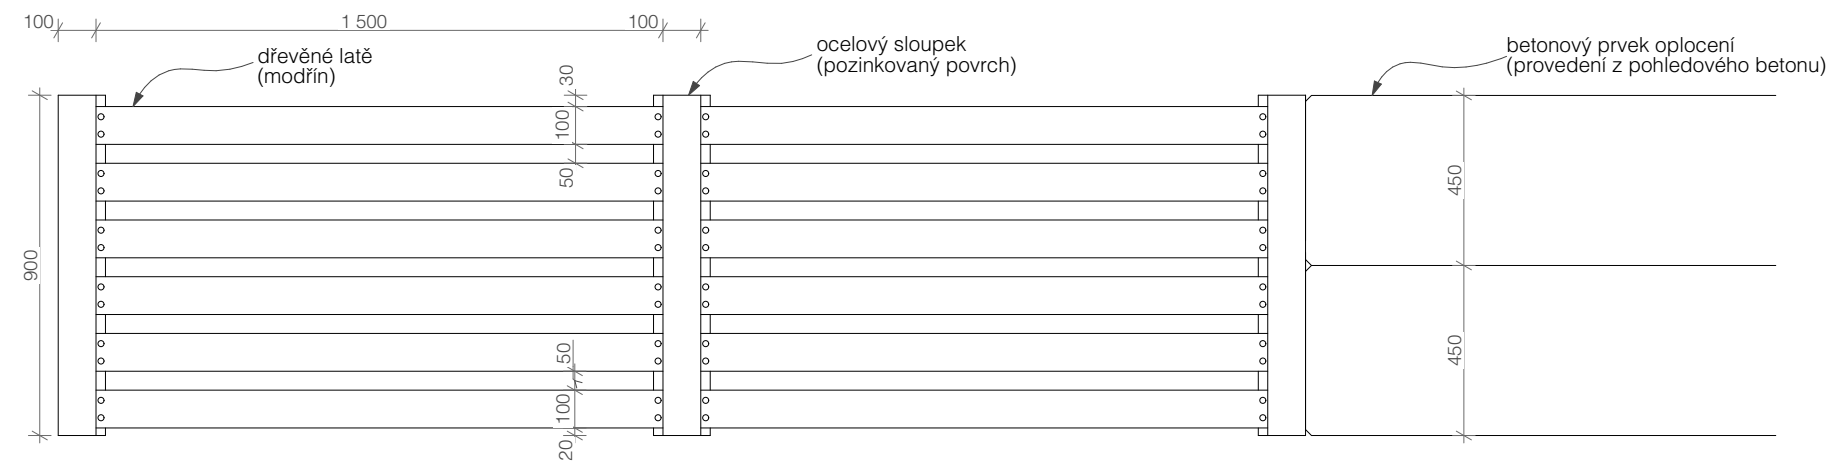

POHLED 2 - dřevěné oplocení - branka

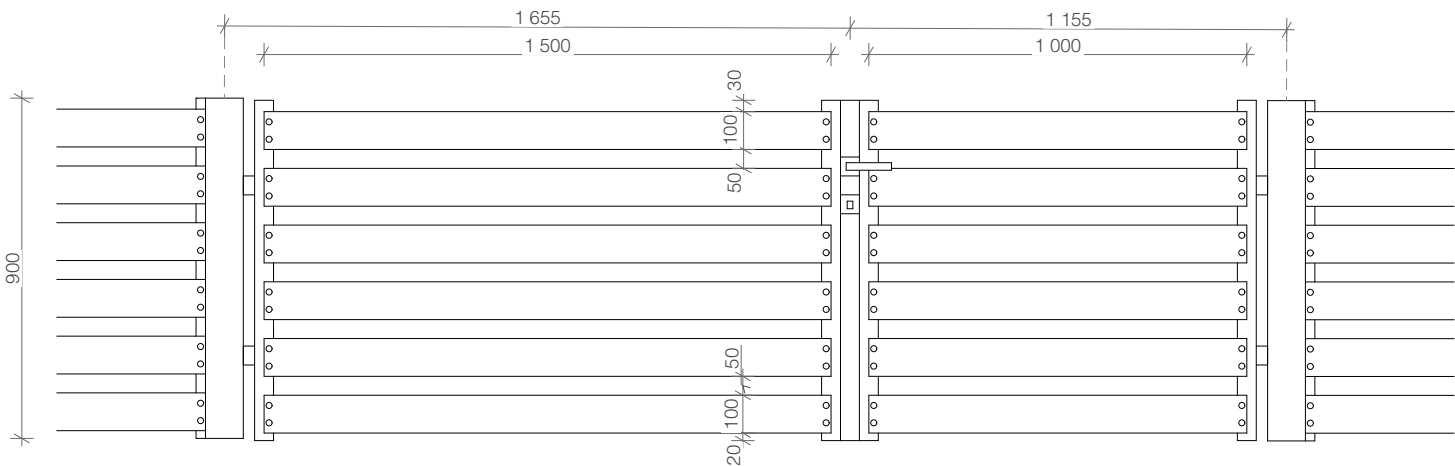

POHLED 3 - betonové oplocení - prvky na sezení

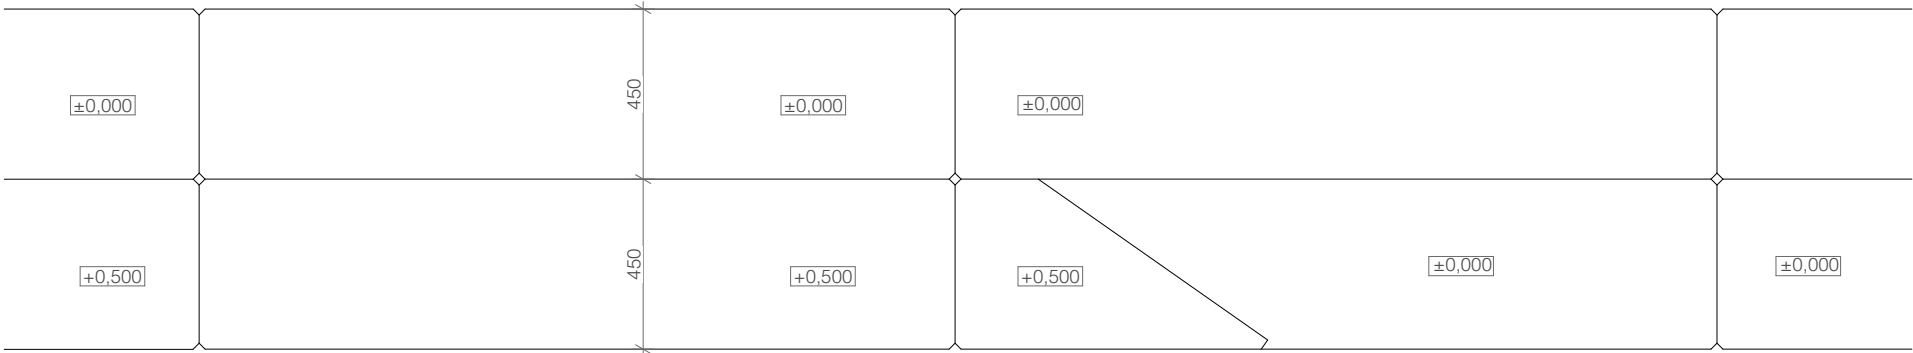

versatíle ±0,000 = +186,700 m n.m. Bpv

	Projekt:	HŘIŠTĚ JANKOVICE		Paré:
	Místo:	Jasminová 288 02, Nymburk	Parc. č., k. ú.:	1062/30 Nymburk [708232]
Investor:		Město Nymburk Náměstí Přemyslovců 163/20, 288 02 Nymburk	IČ: 002 39 500	
Stupeň dokumentace:		Dokumentace pro provedení stavby		
Část dokumentace:		SO01 Architektonicko-stavební řešení		
Autor:		Versatíle s.r.o. Vinohradská 1188/58, 130 00 Praha 3	IČ: 066 64 164	
Zodpovědný projektant:		Ing.arch. Daniel Pružina	ČKA 04 618	
Vypracoval:		Ing. arch. Tereza Césarová		
Dokument/Výkres:				
Pohledy - oplocení				
Mřítko:	Datum:	Objekt:	Číslo výkresu:	
1:20	15.03.2021	SO01		SO01.11