

**KONSTRUKCE A**  
**NOVOSTAVBA:**  
DLAŽDĚNÉ PLOCHY PRO PĚŠÍ  
DLE TP 170: TDZ CH, D2-D-1

DL	60 mm
LOŽE	30 mm
ŠD	150 mm
CELKEM	240 mm

**KONSTRUKCE B**  
**NOVOSTAVBA:**  
KOMUNIKACE A PARKOVÁNÍ  
DLE TP 170: TDZ IV, D1-D-3

DL	120 mm
LOŽE	40 mm
MZK	150 mm
ŠD A	150 mm
CELKEM	460 mm

**KONSTRUKCE E**  
**NOVOSTAVBA:**  
ODRAZNÝ PRUH  
DLE TP 170: TDZ VI, D2-D-1

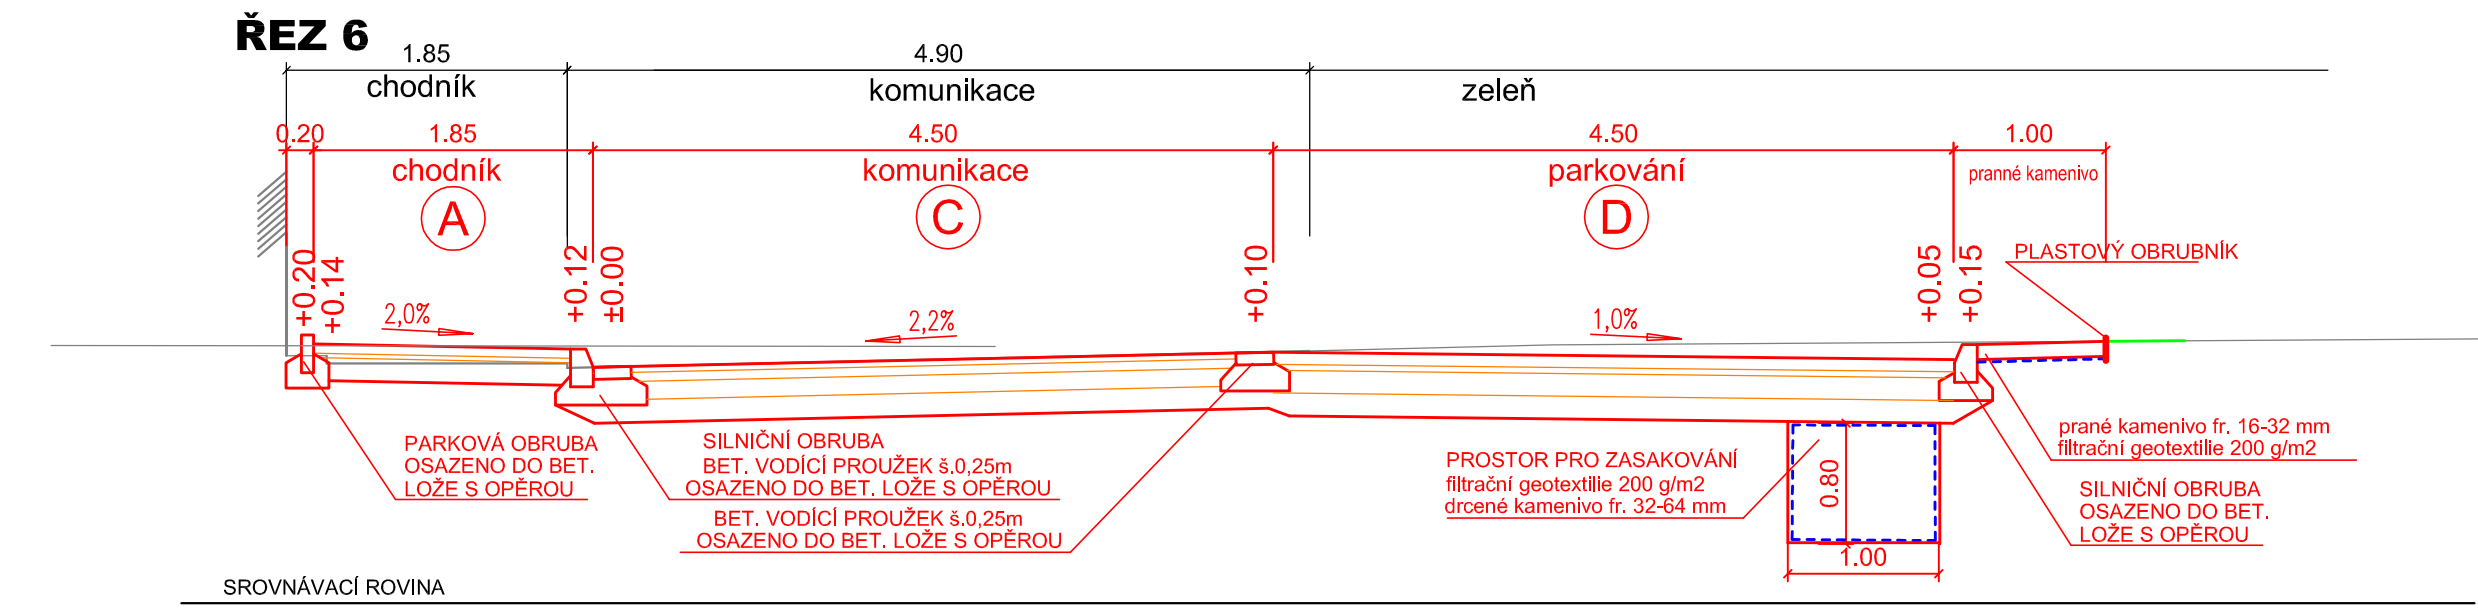
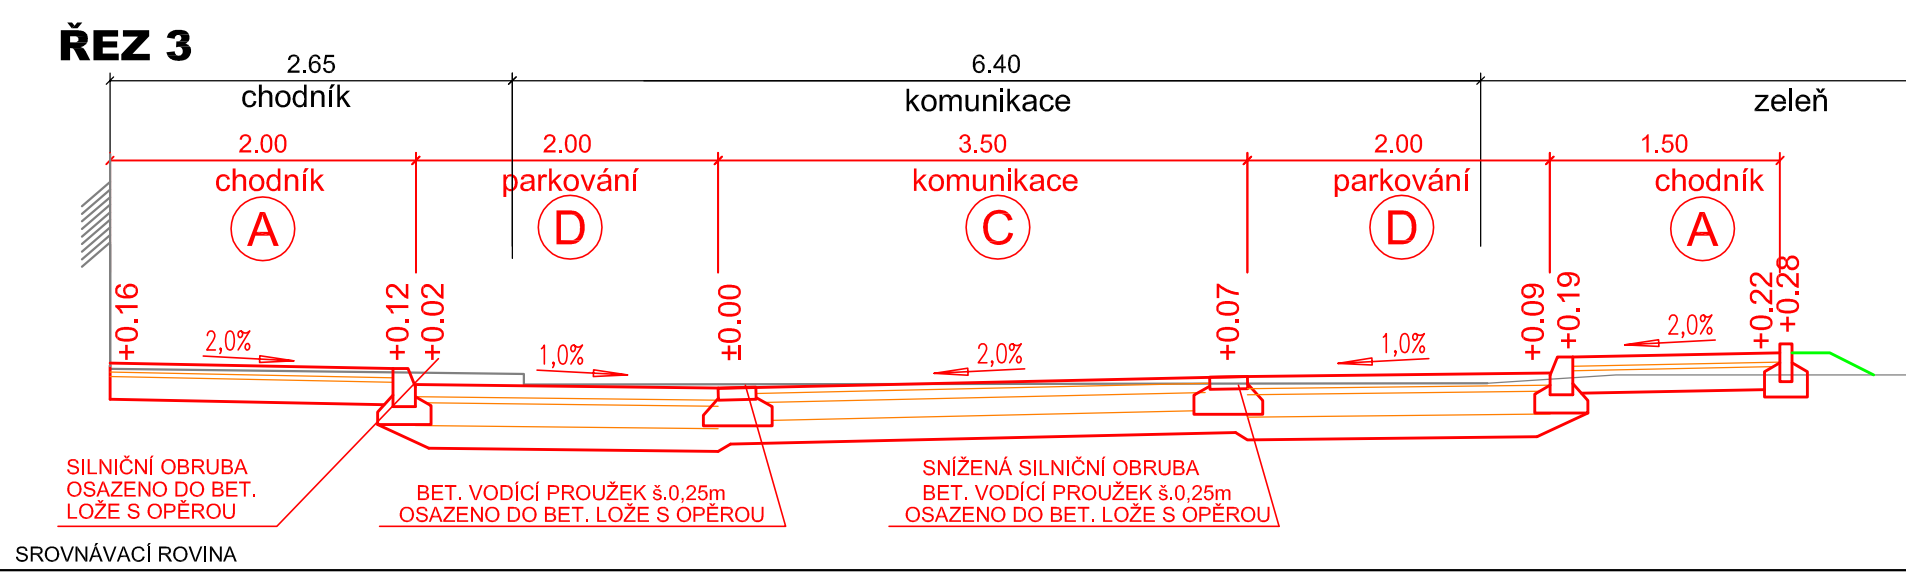
DL - MOZAIKA 4/6	60 mm
LOŽE	30 mm
ŠD A	200 mm
CELKEM	290 mm



**KONSTRUKCE C**  
**REKONSTRUKCE:**  
KOMUNIKACE  
DLE TP 170: TDZ V, D1-N-6

ACO 11	40 mm
ACP 16+	60 mm
SC C8/10	120 mm
ŠD	150 mm
CELKEM	370 mm

**KONSTRUKCE D**  
**NOVOSTAVBA:**  
PARKOVÁNÍ  
DLE TP 170: TDZ IV, D1-D-3

ZATRAVNŮVACÍ DL.	80 mm
LOŽE	40 mm
MZK	150 mm
ŠD A	150 mm
CELKEM	420 mm



OBJEDNATEL  Město Nymburk Náměstí Přemyslovců 163 288 28 Nymburk tel. 325 501 101 e-mail: mail@meu-nbk.cz	GENERÁLNÍ PROJEKTANT  HIGHWAY DESIGN, s.r.o. Okružní 948/7 500 03 Hradec Králové tel. +420 495 408 921 e-mail: hd@highwaydesign.cz	AUTORIZACE
NÁZEV AKCE PARK V KOLONII - ÚPRAVA PROSTORU	VEDOUČÍ PROJEKTANT AKCE ING. JIŘÍ NÝVL	STUPEŇ DOKUMENTACE D P S
ZPRACOVATEL DOKUMENTACE HIGHWAY DESIGN, s.r.o. OKRUŽNÍ 948/7 HRADEC KRÁLOVÉ	STAVEBNÍ OBJEKT SO 101 ZODPOVĚDNÝ PROJEKTANT AKCE ING. MICHAL ČEPELKA	STUPEŇ DOKUMENTACE D P S
OBSAH PŘÍLOHY VZOROVÉ PŘÍČNÉ ŘEZY	MĚŘÍTKO 1 : 50	PARÉ
ČÍSLO PŘÍLOHY 09s20-5-D-00-03	VERZE A	DATUM leden 2021
ČÍSLO ZAKÁZKY 09/s/2020	FORMÁT 4x A4	