
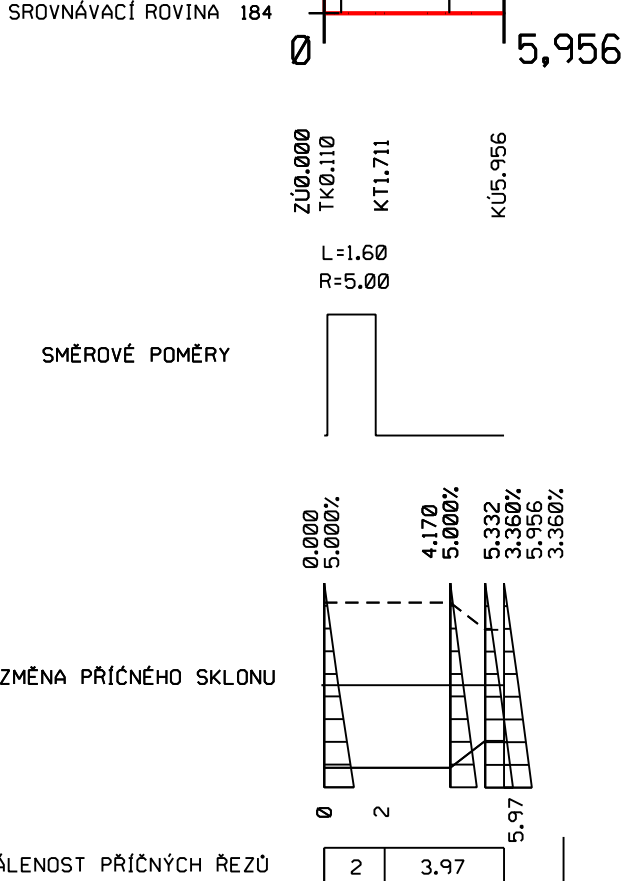
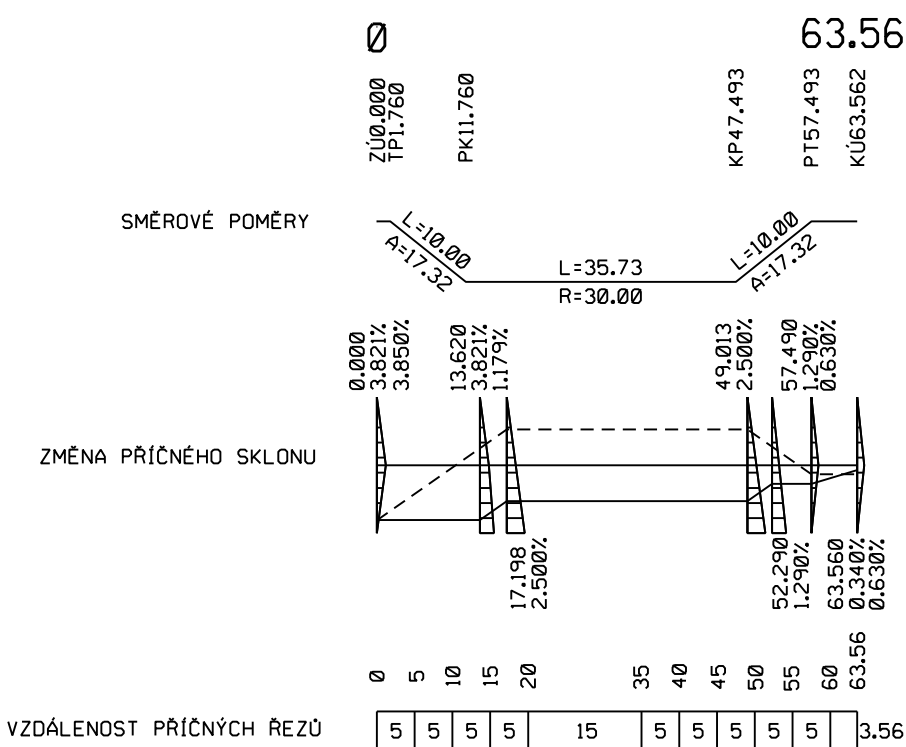
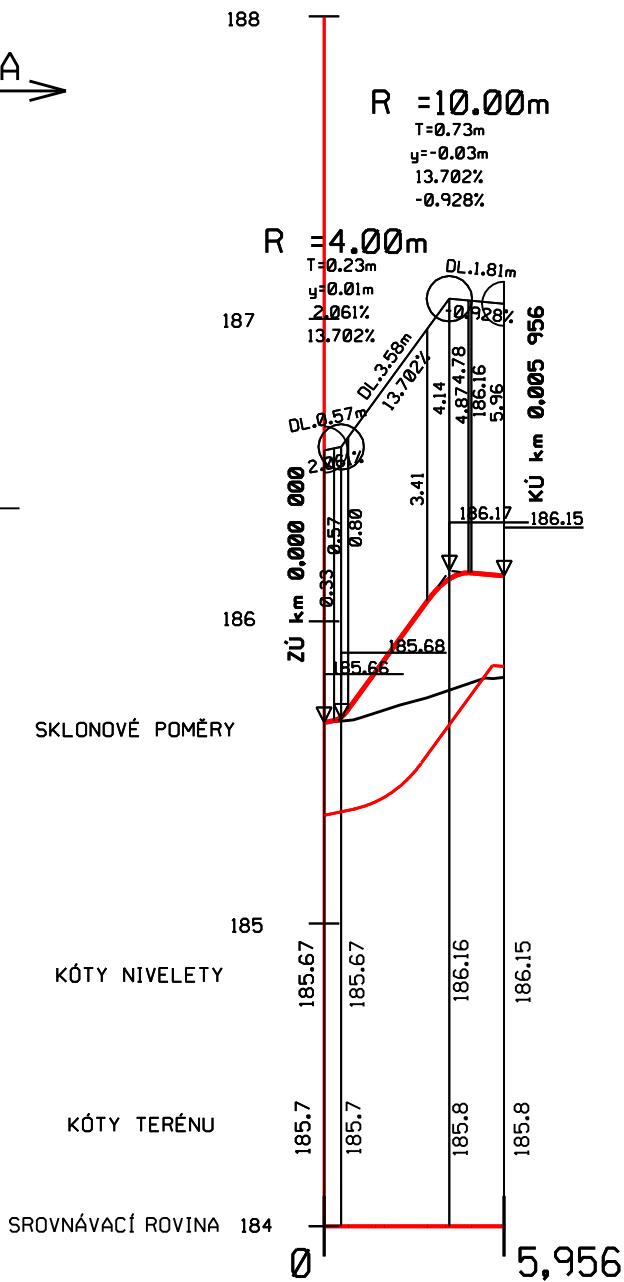


MĚŘÍTKO 1:1000/100

MĚŘÍTKO 1:250/25

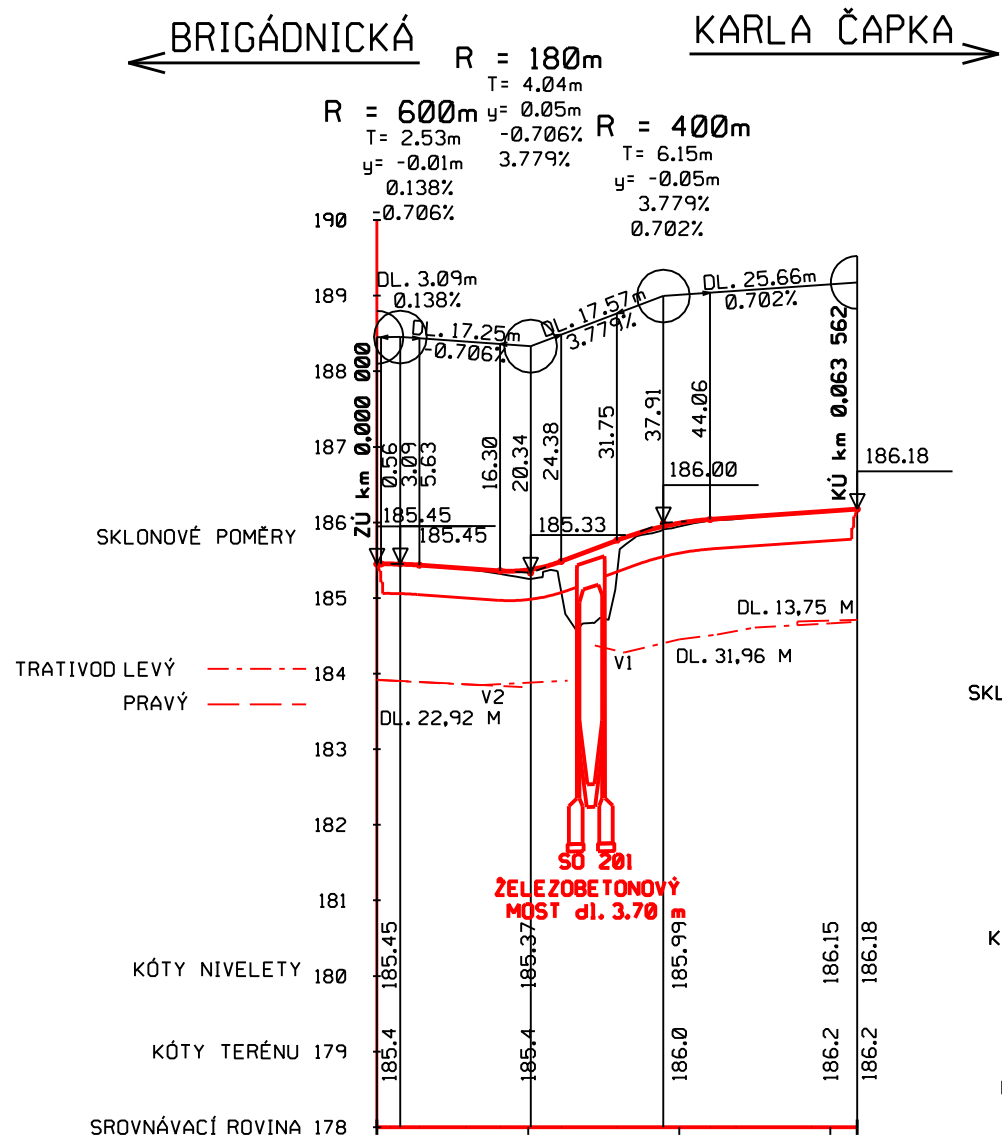

VÝŠKOVÝ SYSTÉM BpV

č. paré



TRANSCONSULT s.r.o.
Nerudova 37,500 02 Hradec Králové

Vedoucí projektu	Ing. Piša	Středisko: I
Odpovědný projektant	Ing. Mojžiš	Vedoucí: Ing. Piša
Zpracovatel	Ing. Mojžiš	Zak.č. 1 3 1 4 1 3 0 0 1
Přezkoušel	Ing. Pravda	Arch.č. 02413 Formát: 2 A4
Kontroloval	Ing. Hodek	Datum: 06/2013
Objednatel	Město Nymburk	Účel: DSP+PDPS

MOST V ULICI KARLA ČAPKA PŘES VODNÍ TOK LIDUŠKA
STAVEBNÍ ČÁST
SO 101- SMĚROVÁ ÚPRAVA MÍSTNÍ KOMUNIKACE

část dok.
C.1

PODÉLNÉ PROFILY

měřítko
1:1000/100
1:250/25

č.výkresu
3