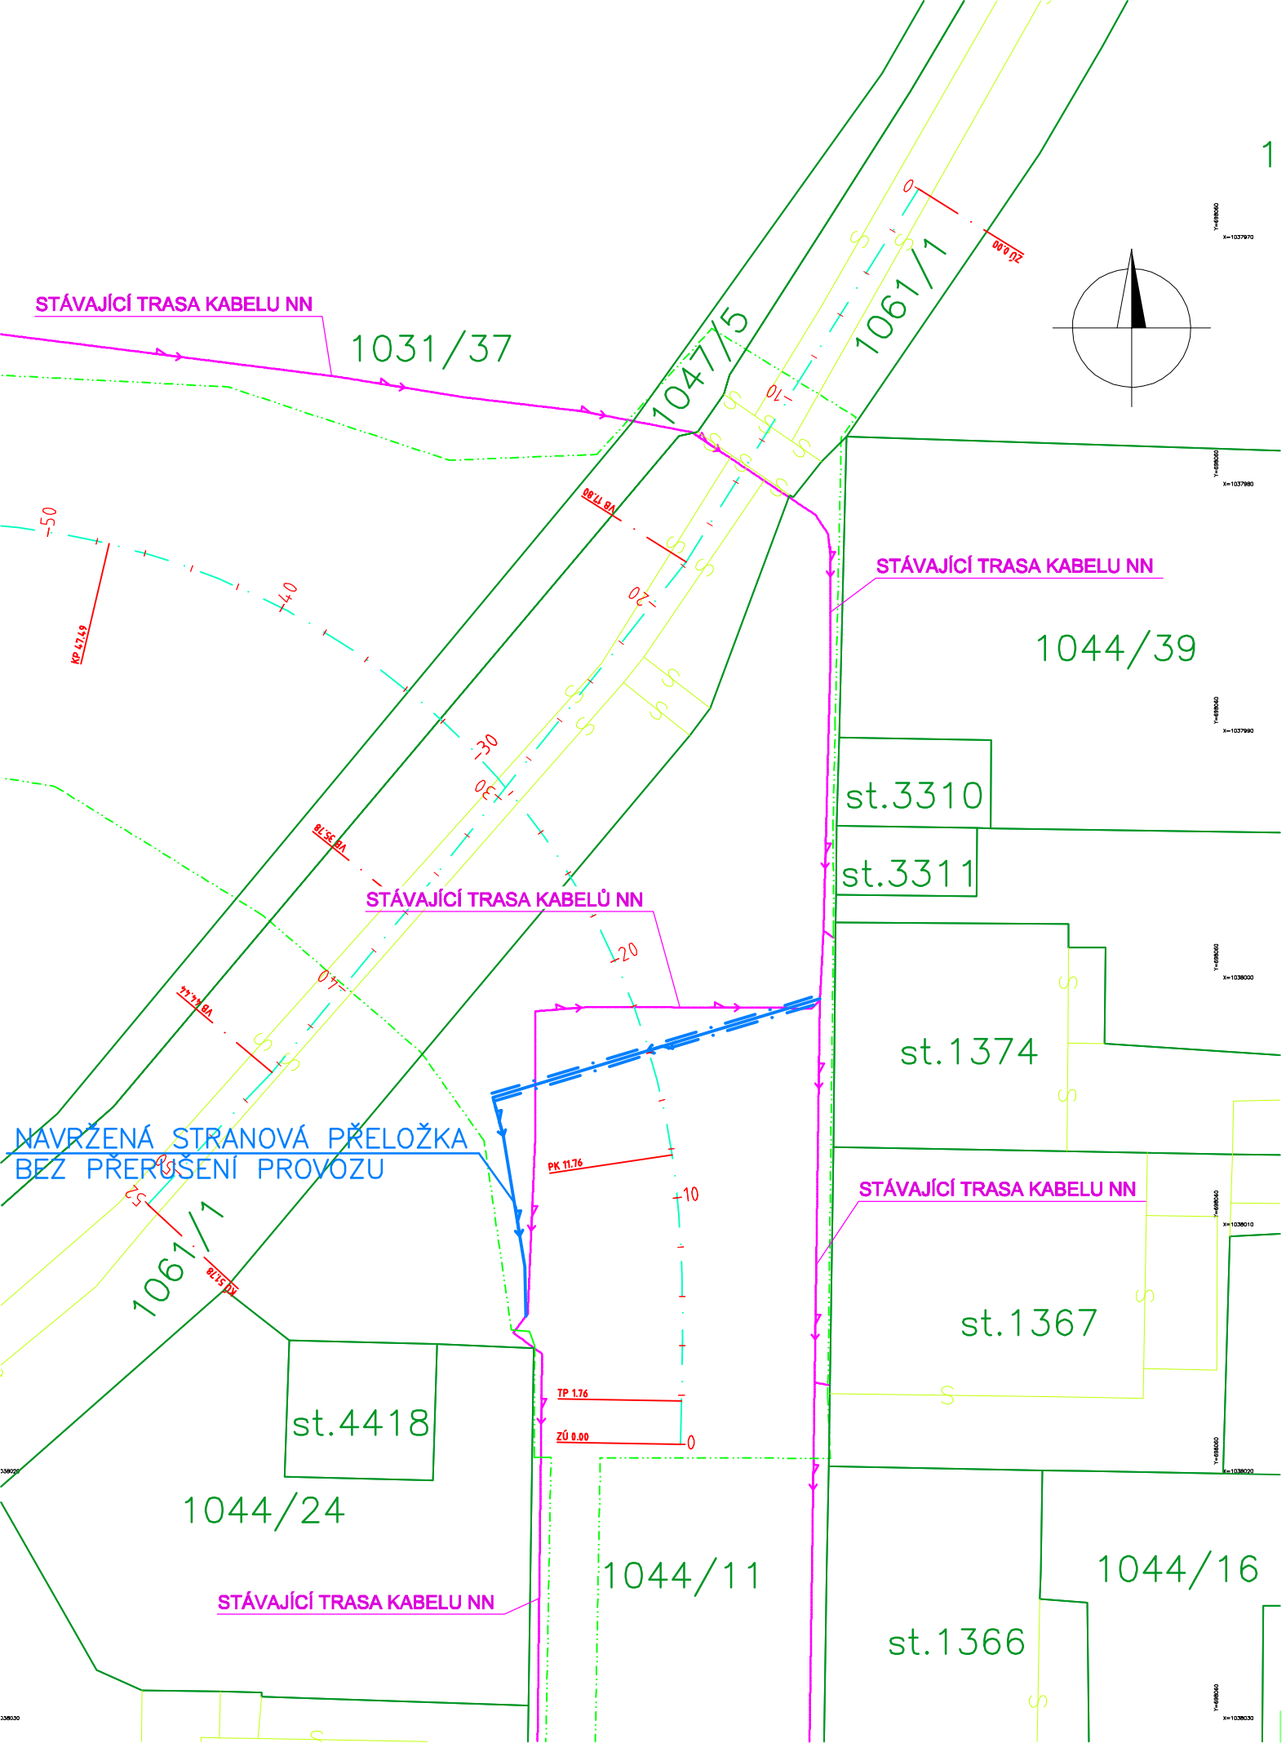

LEGENDA

- NOVÝ STAV-OSA KOMUNIKACE, OSA TRATI
- DOČASNÝ ZÁBOR STAVBY DO 1 ROKU
- PŘELOŽKA INŽENÝRSKÉ SÍTĚ

SOUŘADNICOVÝ SYSTÉM S-JTSK
VÝŠKOVÝ SYSTÉM Bpv

TRANSCONSULT s.r.o.
Nerudova 37, 500 02 Hradec Králové

Vedoucí projektu	Ing. Píša		Středisko:	1
Odpovědný projektant	Jenček		Vedoucí:	Ing. Píša
Zpracovatel	Jenček		Zak. číslo	1314130001
Přezkoušel	Ing. Bednář		Arch. č.: 02413	Formát: 2 A4
Kontroloval	Ing. Shejbal		Datum:	06/2013
Objednatel:	Město Nymburk		Účel:	DSP+PDPS

MOST V ULICI KARLA ČAPKA PŘES VODNÍ TOK LIDUŠKA
STAVEBNÍ ČÁST
SO 411 PŘELOŽKY KABELŮ NN ČEZ DISTRIBUCE, A.S.

Část dok. C.4

ZÁKRES DO KATASTRÁLNÍ MAPY

Měřítko 1:250

Č. výkresu 3