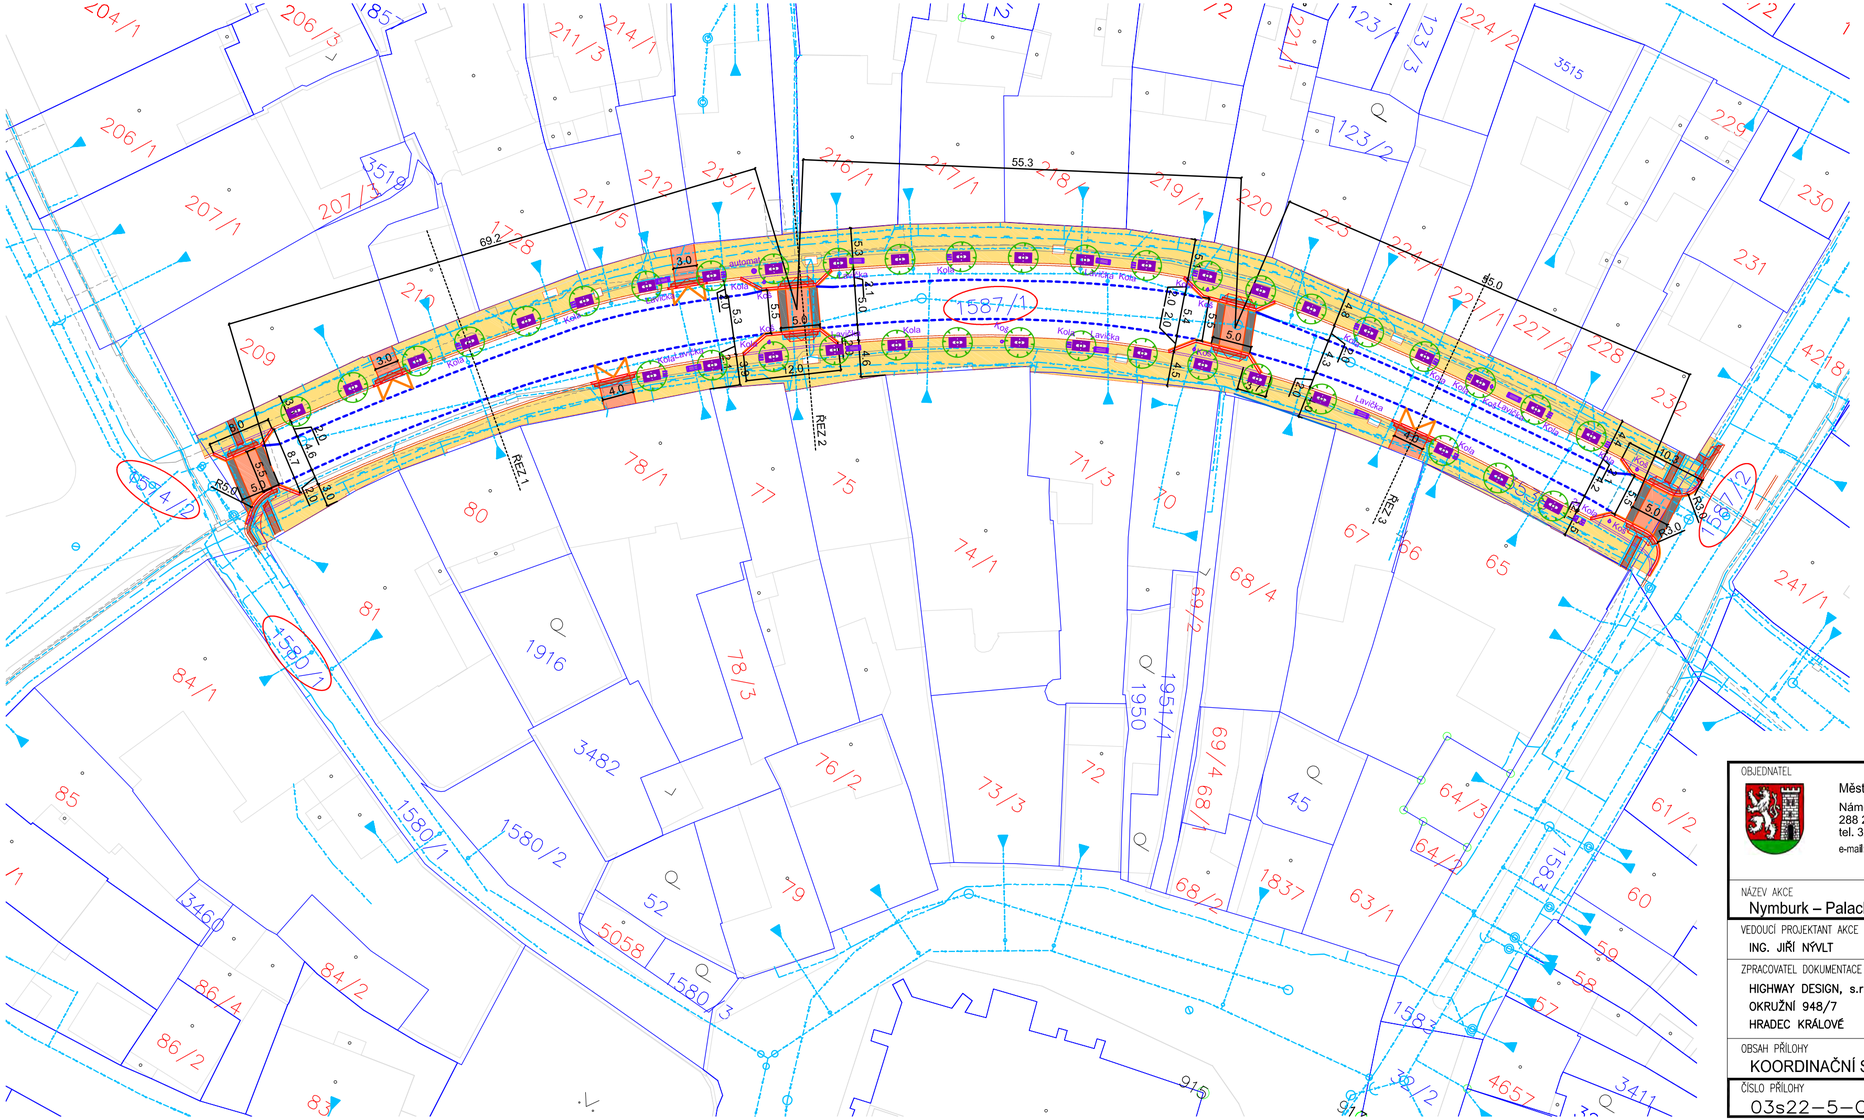

LEGENDA :

- PLOCHY CHODNÍKŮ
  - ŠEDÁ ŽULOVÁ MOZAIKA
- PLOCHY MÍST PRO PŘECHÁZENÍ A VJEZDŮ
  - ŽULOVÁ KOSTKA 10/10
- PLOCHY OPTICKÝCH NÁJEZDŮ
  - ŽULOVÁ KOSTKA 12/12
- VAROVNÉ A SIGNALNÍ PÁSY A ROVINNÝ POVRCH
  - UMĚLÝ KÁMEN S RELIÉFNÍM POVRCHEM
- RAMPOVÁ ČÁST CHODNÍKŮ
  - SNÍŽENÍ U VJEZDŮ A MÍST PRO PŘECHÁZENÍ NA + 2CM
- ŽULOVÁ OBRUBA A VODÍCÍ PROUŽEK Z ŽULOVÉ KOSTKY
  - POUŽITÍ STÁVAJÍCÍCH VYBOURANÝCH OBRUB A DOPLNĚNÍ
- NOVÉ MŘÍŽE PRO STROMY A NOVÁ VÝSADBA
  - MŘÍŽE DLE MŘÍŽÍ NA NÁMĚSTÍ
- VYBOURÁNÍ STÁVAJÍCÍCH ŽULOVÝCH OBRUB
  STÁVAJÍCÍ ŽULOVÉ OBRUBY BEZ ÚPRAV
- OBNOVA A DOPLNĚNÍ VODOROVNÉHO ZNAČENÍ
- LAVIČKY, KOŠE, STOJANY NA KOLA

Lavička Kola
Koš

STÁVAJÍCÍ INŽENÝRSKÉ SÍTĚ:

- VODOVOD
- PLYN
- EL. KABEL NN, VN
- KANALIZACE
- SDĚLOVACÍ KABELY

OBJEDNATEL: Město Nymburk, Náměstí Přemyslovců 163, 288 28 Nymburk, tel. 325 501 101, e-mail: mail@meu-nbk.cz	GENERÁLNÍ PROJEKTANT: HIGHWAY DESIGN, s.r.o., Okružní 948/7, 500 03 Hradec Králové, tel. +420 495 408 921, e-mail: hd@highwaydesign.cz		AUTORIZACE
NÁZEV AKCE: Nymburk – Palackého třída - Oprava chodníků			
VEDOUCÍ PROJEKTANT AKCE: ING. JIŘÍ NÝVLT			
ZPRACOVATEL DOKUMENTACE: HIGHWAY DESIGN, s.r.o., OKRUŽNÍ 948/7, HRADEC KRÁLOVÉ	STAVEBNÍ OBJEKT		STUPEŇ DOKUMENTACE: D P S
	ZODPOVĚDNÝ PROJEKTANT AKCE: ING. MICHAL ČEPELKA		PARÉ
OBSAH PŘÍLOHY: KOORDINAČNÍ SITUAČNÍ VÝKRES			MĚŘÍTKO: 1 : 500
ČÍSLO PŘÍLOHY: 03s22–5–C–00–03	VERZE: A	DATUM: Leden 2022	ČÍSLO ZAKÁZKY: 03/s/2022 — FORMÁT: 3x A4