
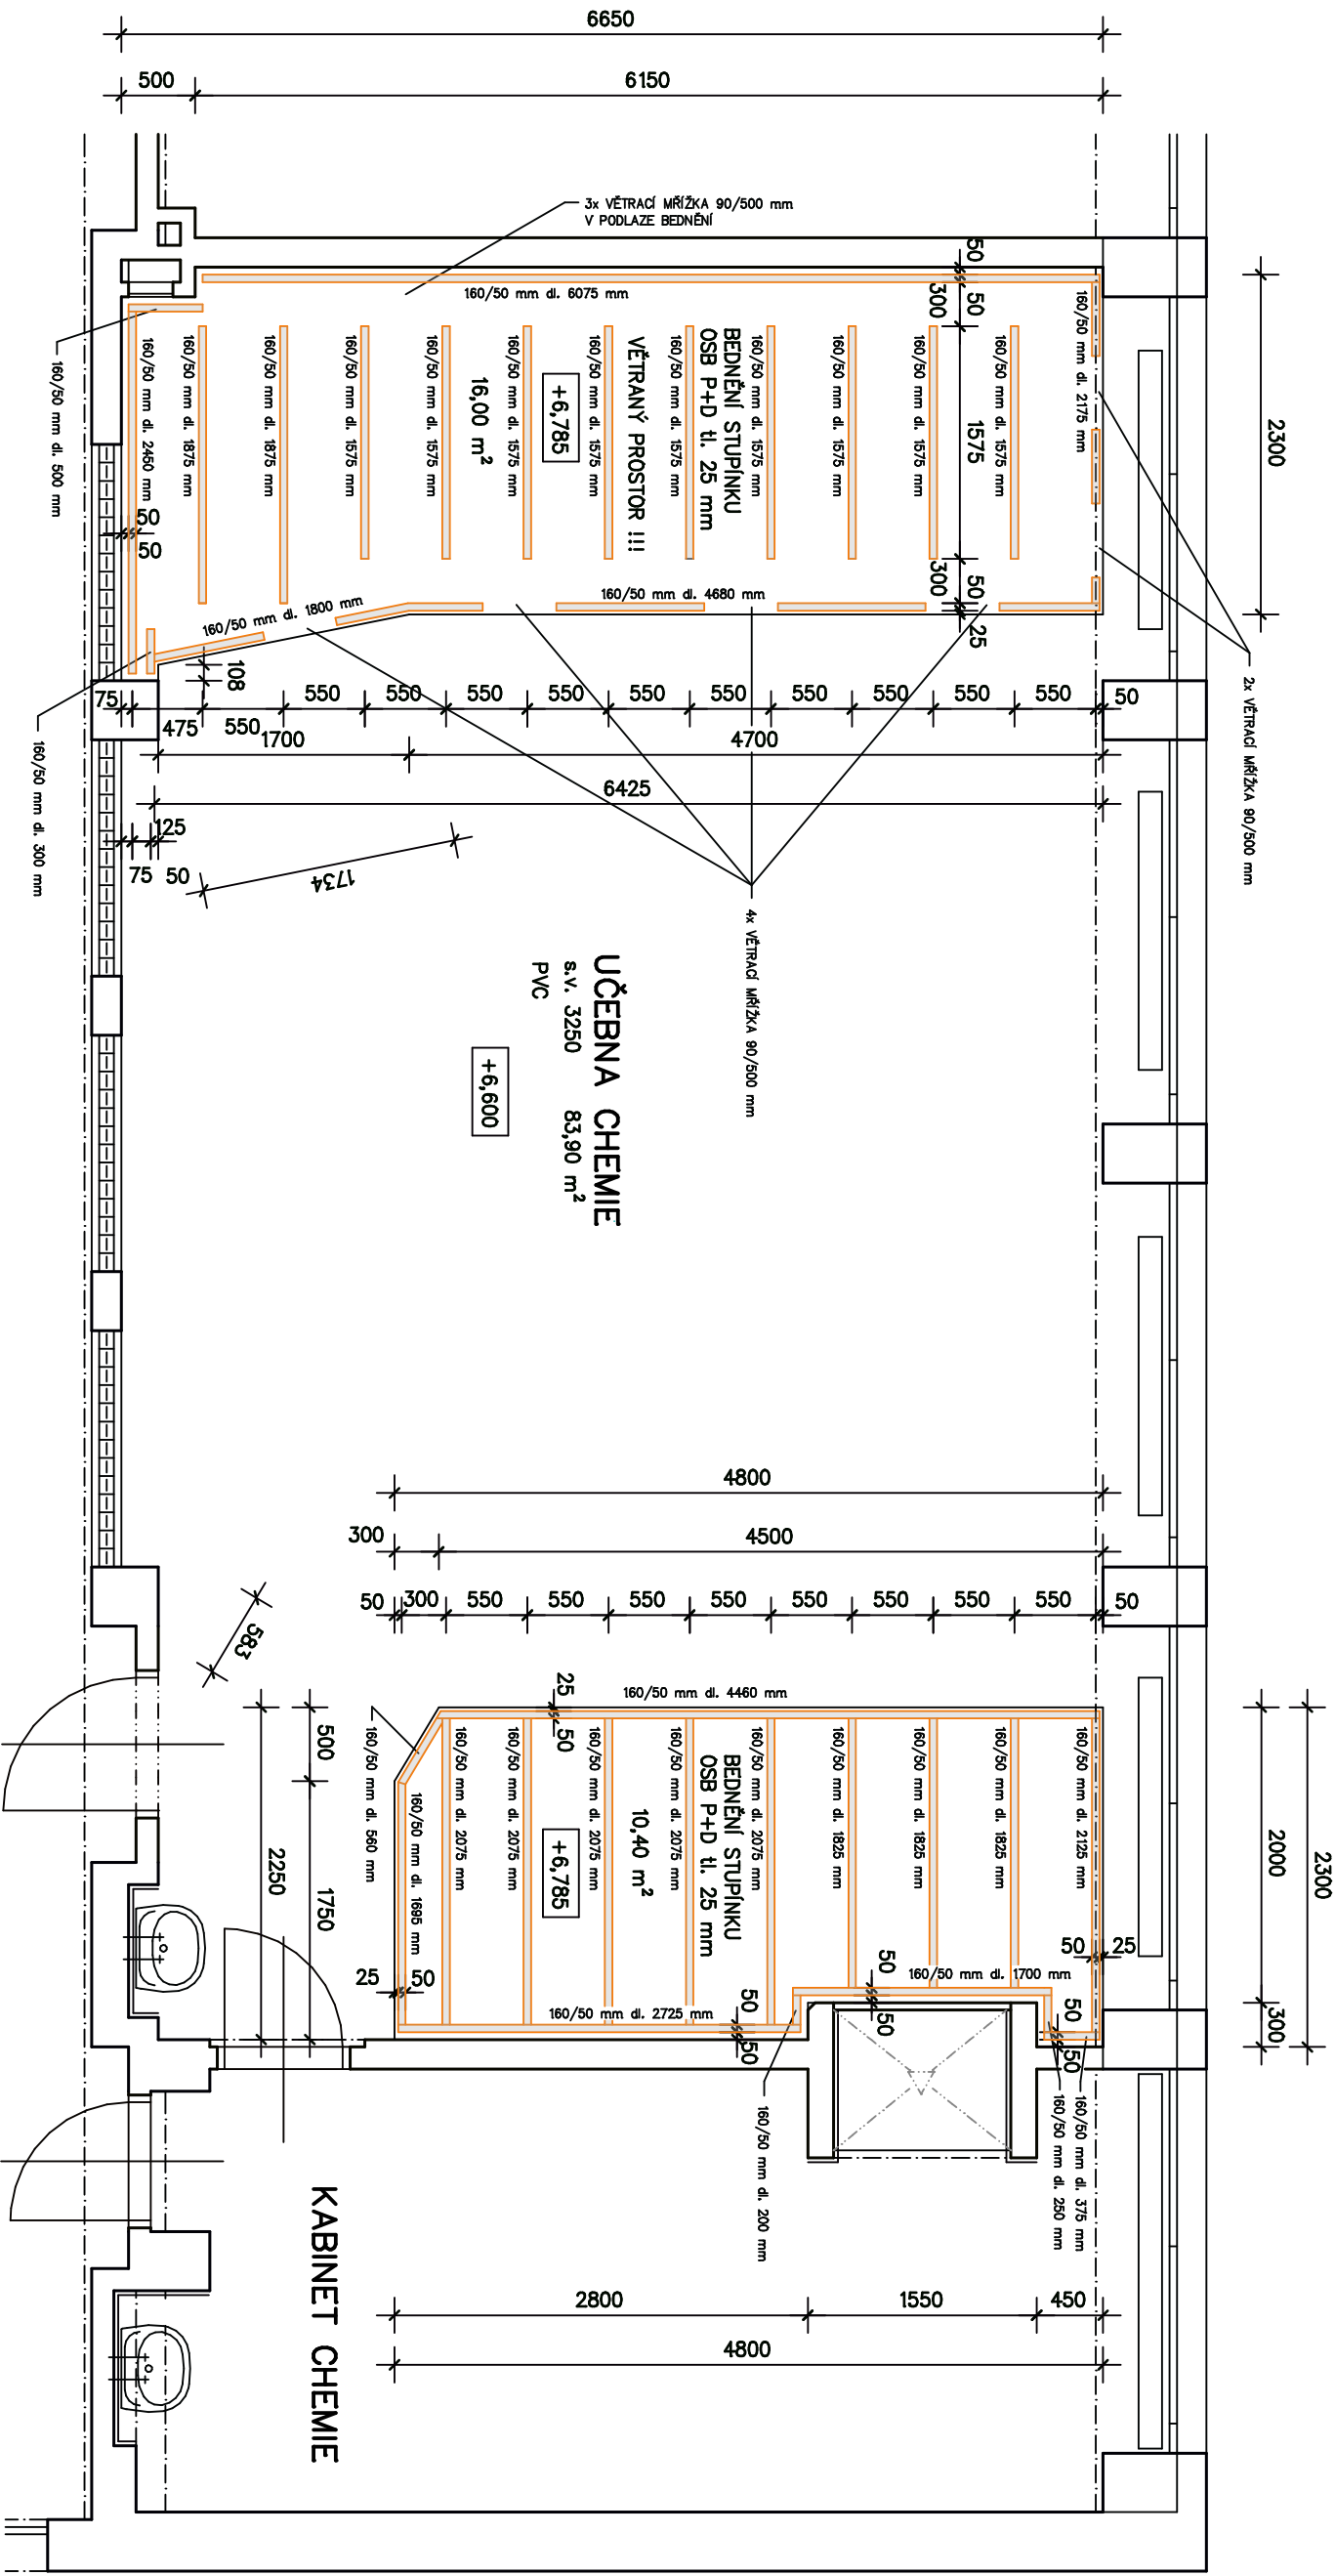


III. NADZEMNÍ PODLAŽÍ 1 : 50
ZVÝŠENÁ PODLAHA - UČEBNA CHEMIE

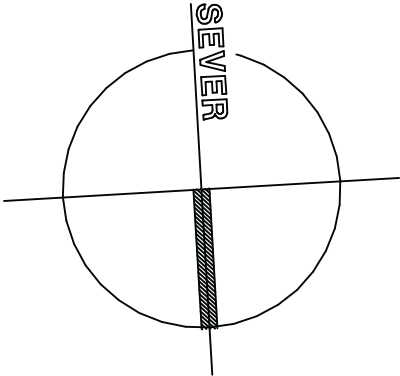

HLAVNÍ ING. PROJEKTU	ZOPR. PROJEKTANT	VYPRACOVAL	MĚŘITKO : 1 : 50
ZDENĚK NYLT	ING. TOMÁŠ ŠUBERT	ZDENĚK NYLT	FORMÁT : 6 A4
INVESTOR : ZŠ a MŠ Letců R.A.F. 1989 – p.o. Nymburk, 288 02 Nymburk 2	DATUM : 11. 2020		
AKCE : STAVEBNÍ ÚPRAVY ZŠ – UČEBNA CHEMIE A WC IMOBILNÍ, ul. LETCŮ R.A.F., Nymburk			
D – DOKUMENTACE STAVEBNÍHO OBJEKTU			
SO 01 – UČEBNA CHEMIE			
1.1 ARCHITEKTONICKÉ A STAVEBNĚ TECHNICKÉ ŘEŠENÍ			
DOKUMENTACE STAVBY – ZMĚNA V UŽÍVÁNÍ			Č. PARÉ
NÁZEV PŘÍLOHY : III. NADZEMNÍ PODLAŽÍ – ZVÝŠENÁ PODLAHA			ČÍSLO PŘÍLOHY D 1.1.11.
ZPRACOVATEL : S atelier s.r.o. Projektový a inženýrský Pracoviště S20 542 01 Nymburk 491 81 61 69 atelier@satelier.cz			EV. Č. AKCE 1415 24 20