



III. NADZEMNÍ PODLAŽÍ 1 : 50
NOVÝ STAV - UČEBNA CHEMIE

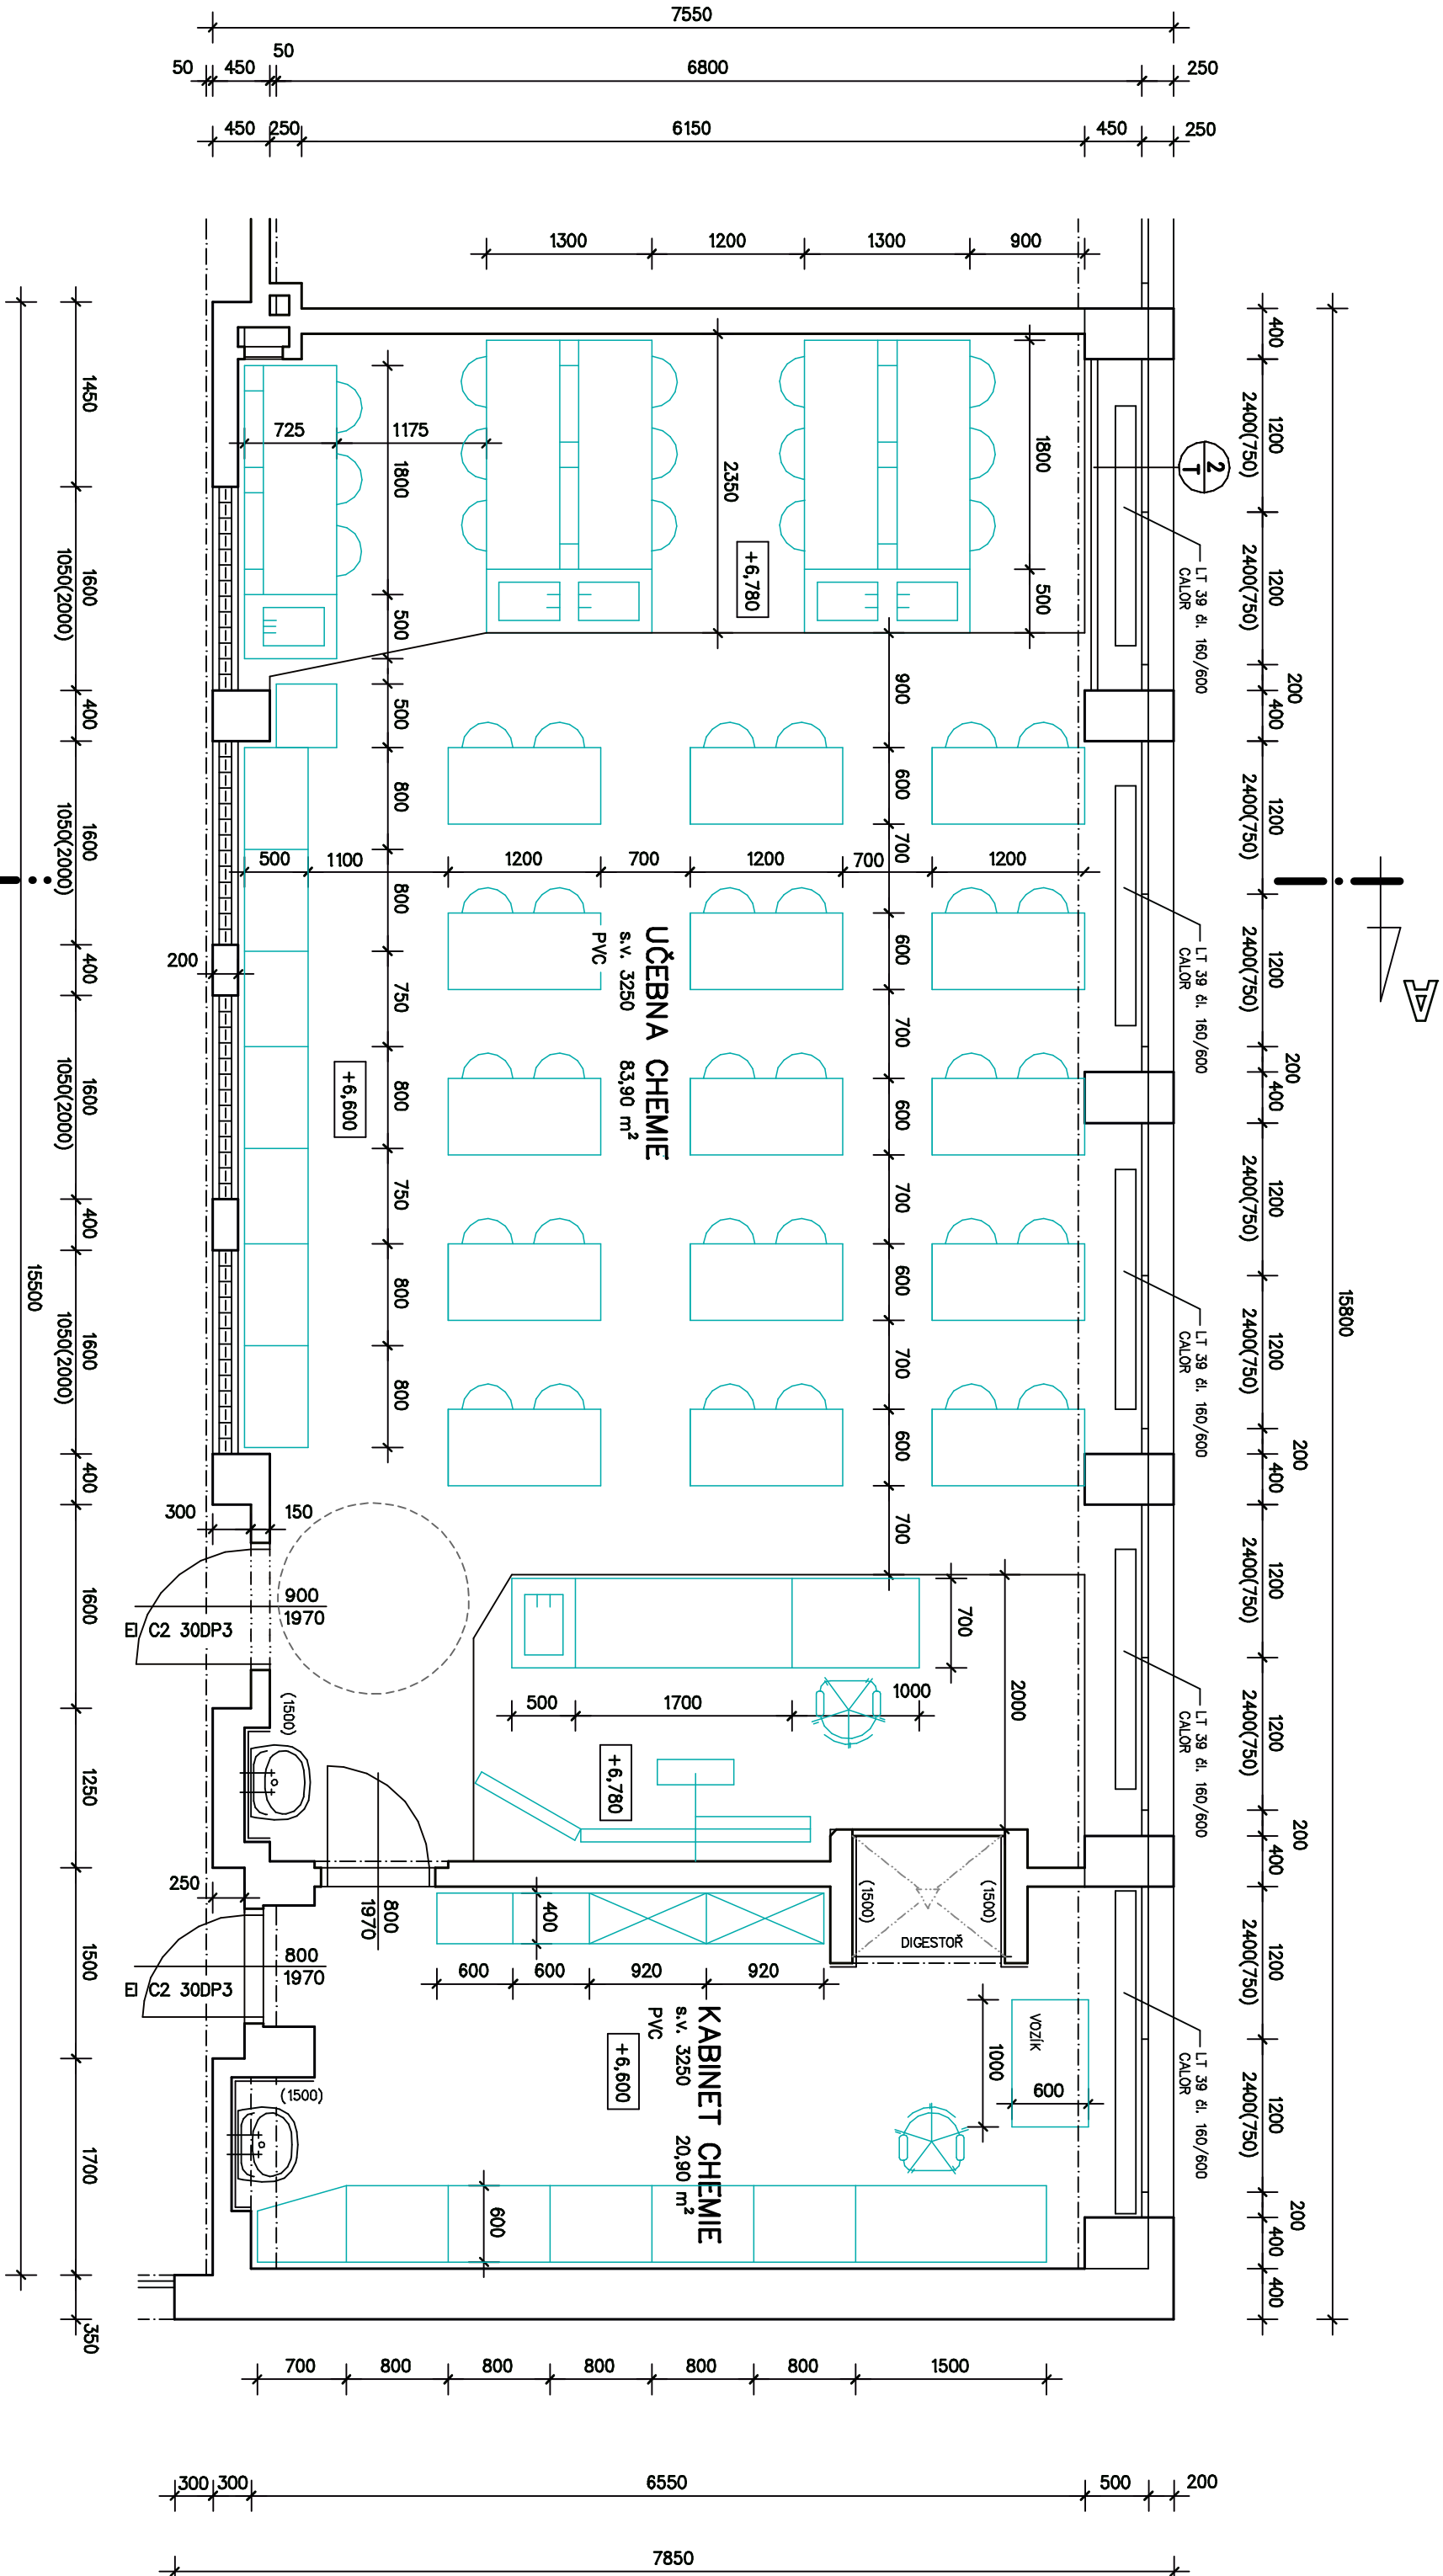

LEGENDA MATERIÁLU

- STÁVAJÍCÍ NOSNÉ ZDIVO
- STÁVAJÍCÍ PŘÍČKY
- KERAMICKÉ OBKLADY 200/250 mm

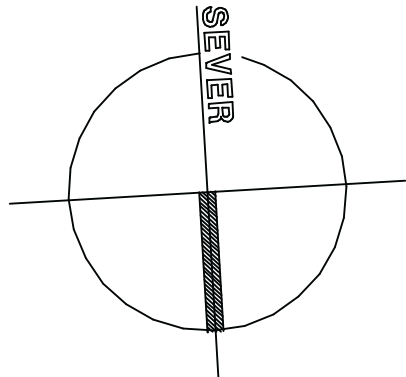

HLAVNÍ ING. PROJEKTU	ZODP. PROJEKTANT	VYPRACOVAL	MĚŘÍTKO : 1 : 50
ZDENĚK NYČLIT	ING. TOMÁŠ ŠUBERT	ZDENĚK NYČLIT	FORMÁT : 6 A4
INVESTOR : ZŠ a MŠ Letců R.A.F. 1989 – p.o. Nymburk, 288 02 Nymburk 2	DATUM : 11. 2020		
AKCE : STAVEBNÍ ÚPRAVY ZŠ – UČEBNA CHEMIE A WC IMOBILNÍ, ul. LETCŮ R.A.F., Nymburk			
D – DOKUMENTACE STAVEBNÍHO OBJEKTU			
SO 01 – UČEBNA CHEMIE			
1.1 ARCHITEKTONICKÉ A STAVEBNĚ TECHNICKÉ ŘEŠENÍ			
DOKUMENTACE STAVBY – ZMĚNA V UŽÍVÁNÍ			Č. PARÉ
NÁZEV PŘÍLOHY : III. NADZEMNÍ PODLAŽÍ – NOVÝ STAV			EV. Č. AKCE
			1415 24 20
			ČÍSLO PŘÍLOHY
			D 1.1.4.