




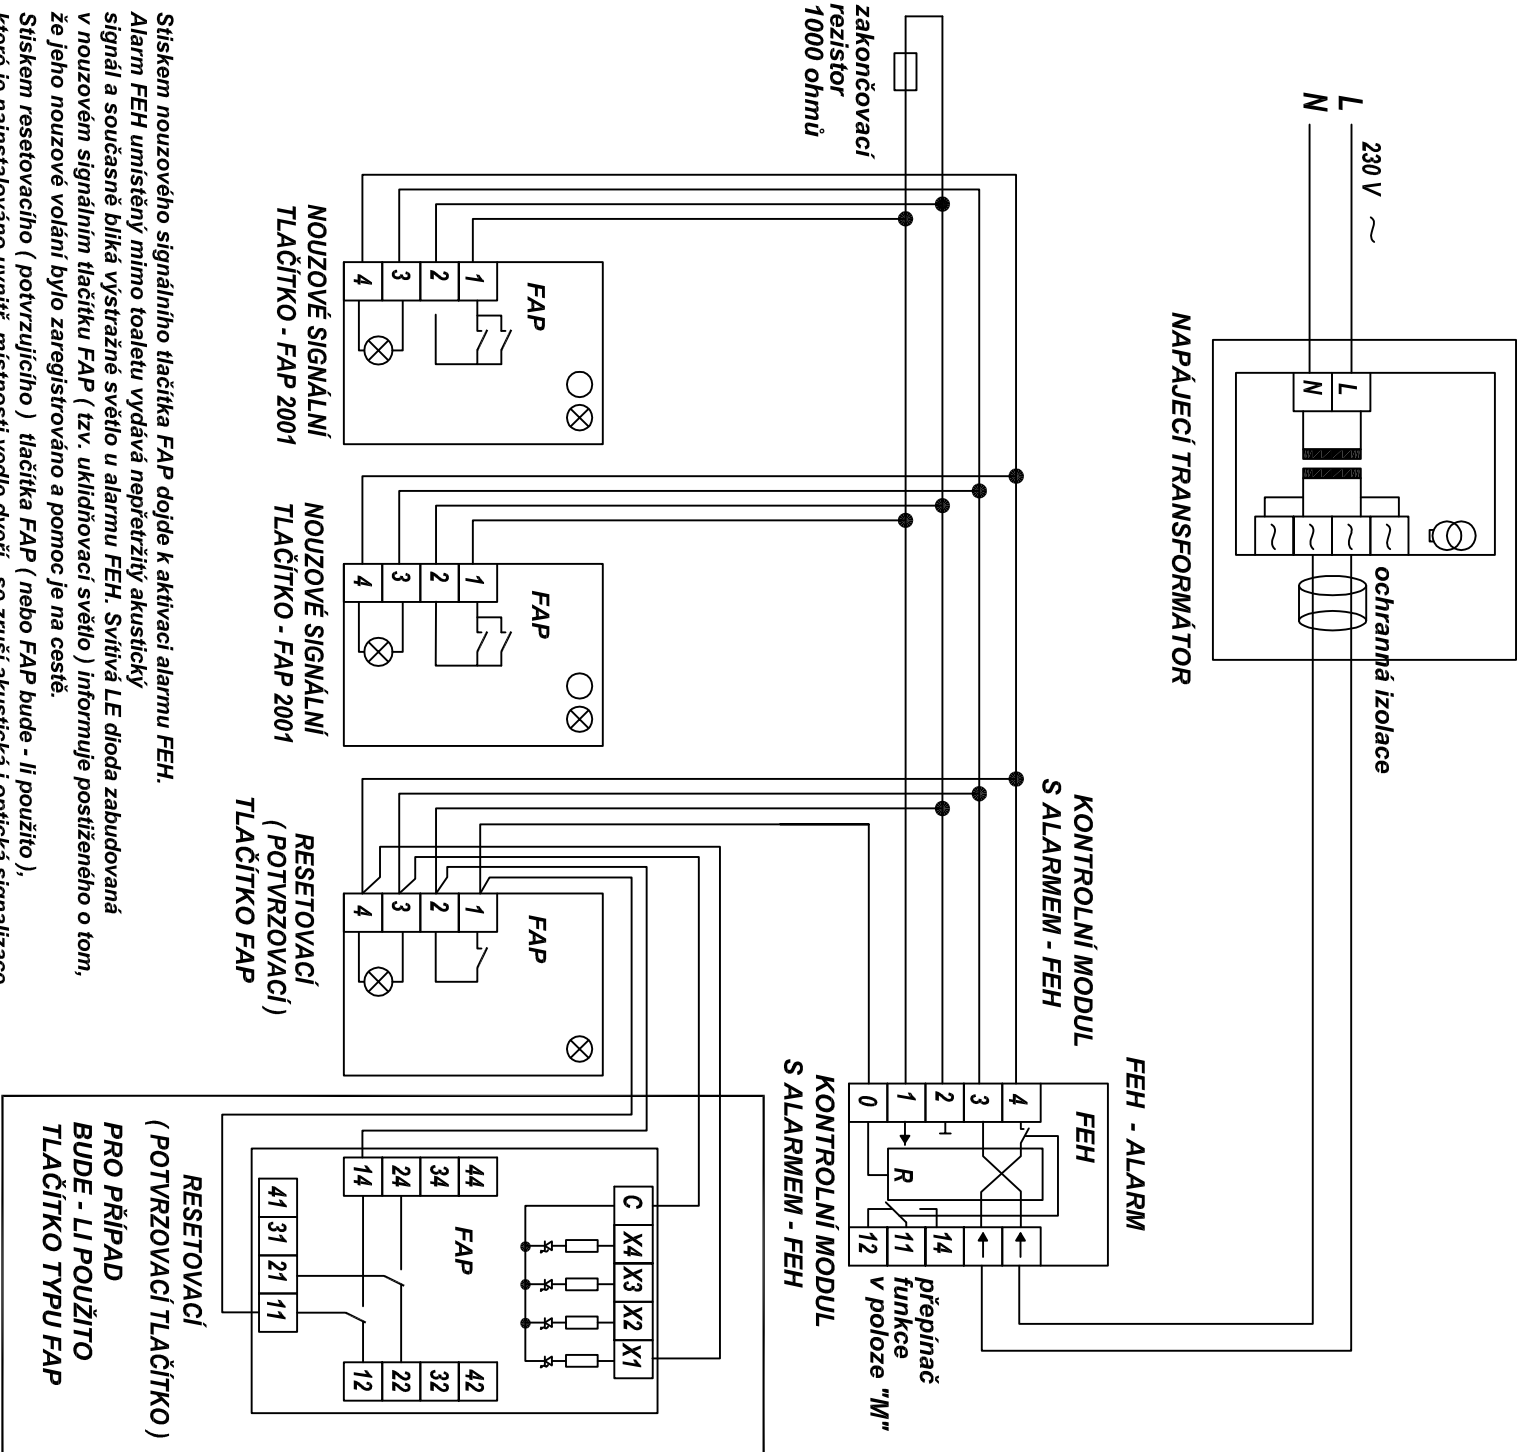

SIGNALIZAČNÍ SYSTÉM PRO IMOBILNÍ WC - SCHÉMA ZAPOJENÍ

SAMOSTATNÁ INSTALAČNÍ KRABICE



PROUDOVÁ SOUSTAVA TN-C-S/3+N+PE, 230V/400V, 50Hz, AC
OCHRANA PŘED ÚRAZEM EL. PROUDEM AUTOMATICKYM ODPOJENIM OD ZDROJE
PODLE ČSN 33 2000-4-41ed.3
URČENÍ VNĚJŠÍCH Vlivů DLE ČSN 33 2000-5-51ed.3.

HLAVNÍ ING. PROJEKTU	ZODP. PROJEKTANT	VYPRACOVAL	MĚŘITKO : 1:---	 1.5 – ELEKTRO ZPRACOVATEL : ELTUM Hronov, spol. s r.o. Husova 207 549 31 HRONOV 491 482 162 lubos.gorgan@eltum.cz 20 – P – 72
ZDENĚK NYVLIT	LUBOŠ GORGAN	LUBOŠ GORGAN	FORMÁT : 2 A4	
			datum : 11/2020	
INVESTOR : ZŠ a MŠ Letců R.A.F. 1989 – p.o. NYMBURK, 288 02 NYMBURK 2				
AKCE : STAVEBNÍ ÚPRAVY ZŠ – UČEBNA CHEMIE A WC IMOBILNÍ, ul. LETCŮ R.A.F., NYMBURK st.p.č. 2731, k.ú. NYMBURK D – DOKUMENTACE STAVEBNÍHO OBJEKTU SO 02 – WC IMOBILNÍ 1.5 – ELEKTROINSTALACE				
DOKUMENTACE STAVBY – ZMĚNA V UŽÍVÁNÍ			č. PARÉ	
NÁZEV PŘÍLOHY : SCHÉMA ZAPOJENÍ SIGNALIZAČNÍHO SYSTÉMU PRO IMOBILNÍ				EV. Č. AKCE 1415 24 20 ČÍSLO PŘÍLOHY 1. 5. 7