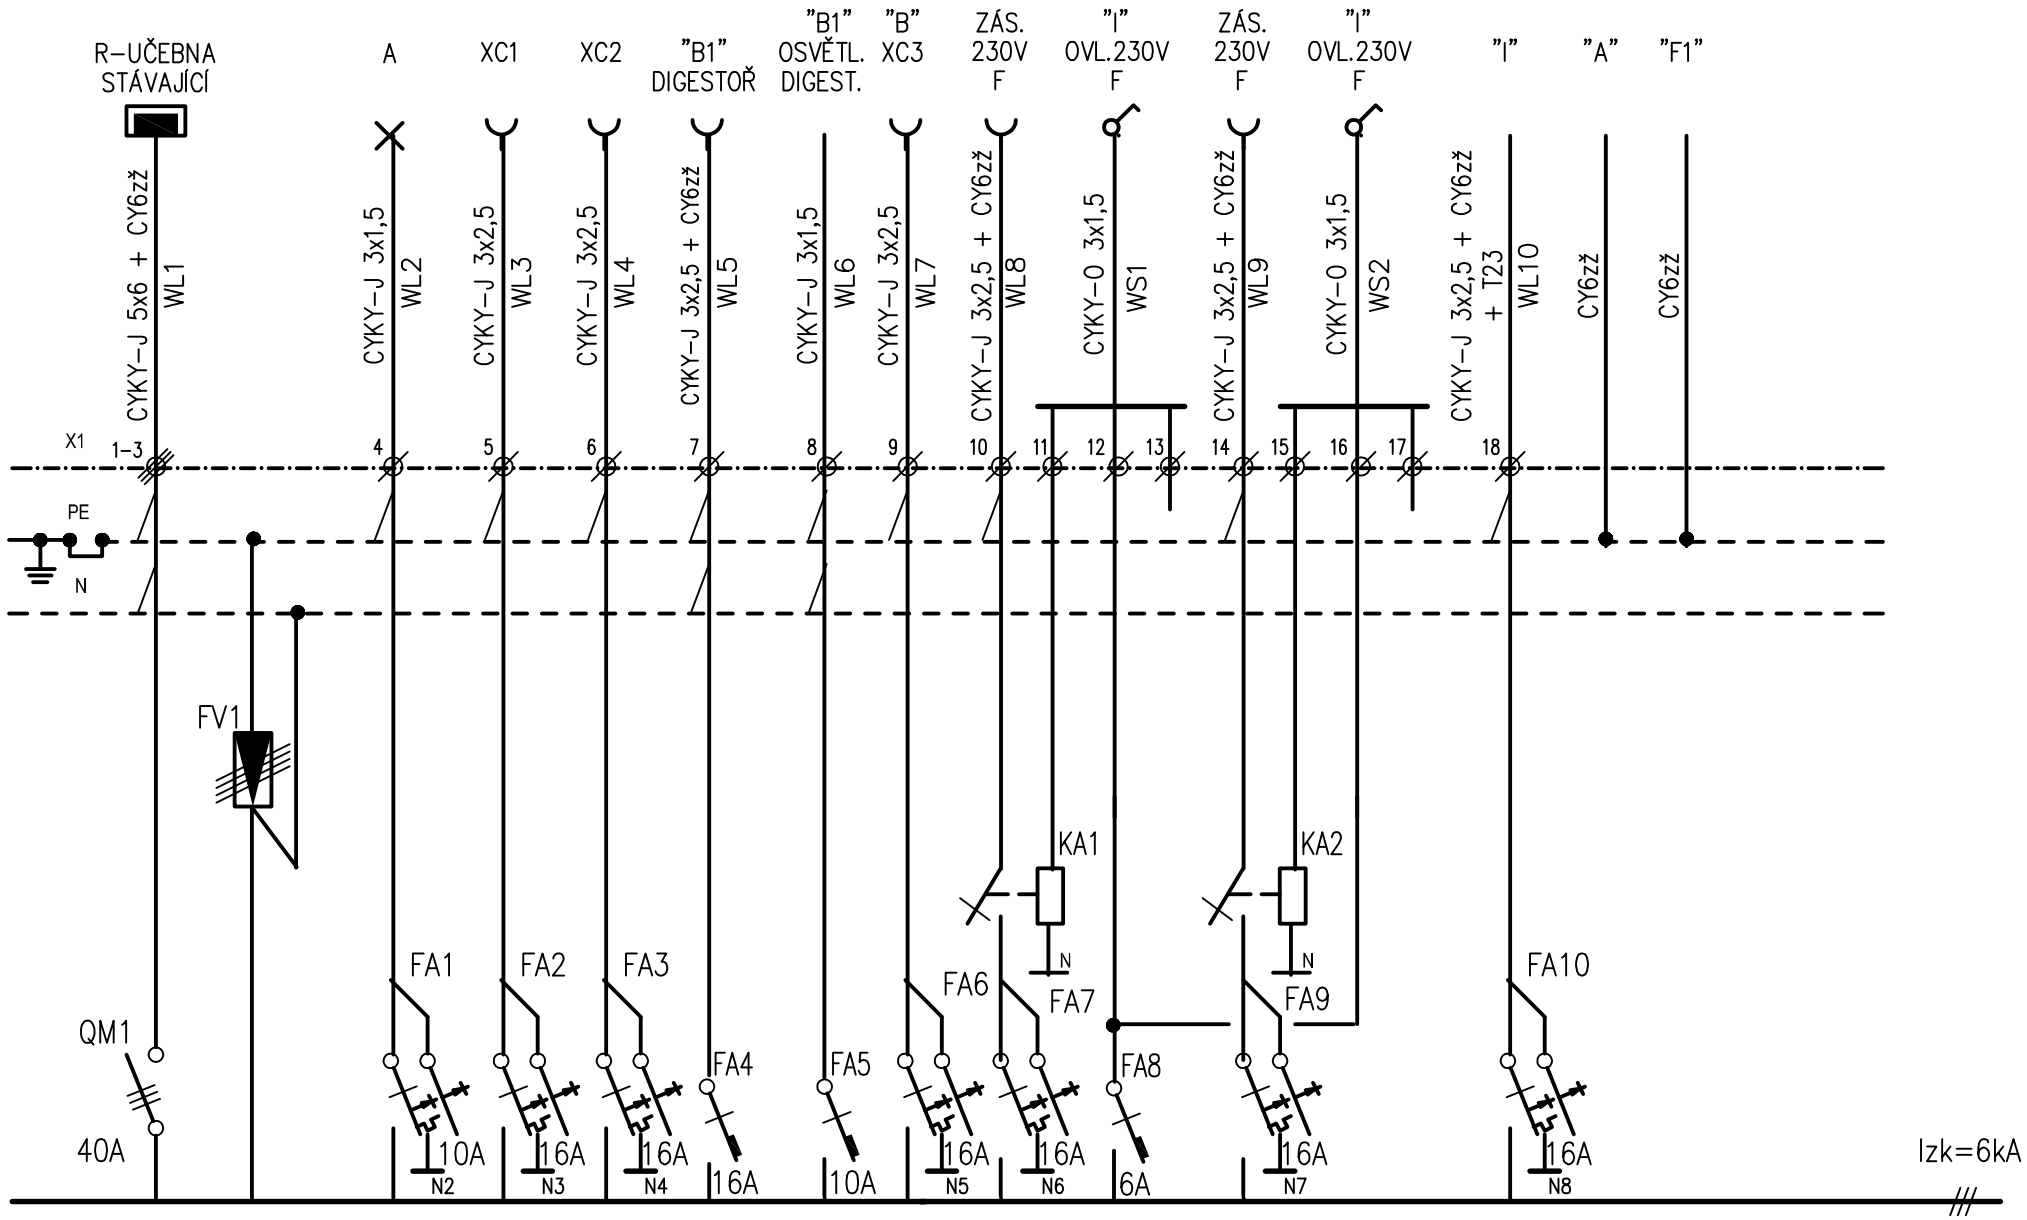

ROZVADĚČ R1:

– PLAST.SKŘÍŇ S PLNÝMI DVÍŘKY, PŘISAZENÁ, ROZMĚR 855x590x360 (VxŠxH), IP66

– MAX.POČET MODULŮ 5x24M (120M)

HLAVNÍ VYPÍNAČ 40/3	QM1
JISTIČ B6/1	FA8
JISTIČ B10/1	FA5
JISTIČ B16/1	FA4
PR.CHRÁNIČ KOMB. S JISTIČEM B10/1N, Ir=0.03A	FA1
PR.CHRÁNIČ KOMB. S JISTIČEM B16/1N, Ir=0.03A	FA2,3,6,7,9,10
INSTALAČNÍ RELÉ NA DIN, 16A, 230V	KA1,2
SVODIČ PŘEPĚTÍ tř. I, II, LPL2	FV1

PROUDOVÁ SOUSTAVA TN–C–S/3+N+PE, 230V/400V, 50Hz, AC
OCHRANA PŘED ÚRAZEM EL. PROUDEM AUTOMATICKÝM ODPOJENÍM OD ZDROJE PODLE ČSN 33 2000–4–41ed.3
URČENÍ VNĚJŠÍCH VLIVŮ DLE ČSN 33 2000–5–51ed.3.

HLAVNÍ ING. PROJEKTU	ZODP. PROJEKTANT	VYPRACOVAL	MĚŘÍTKO : 1:---
ZDENĚK NÝVLT	LUBOŠ GORGAN	LUBOŠ GORGAN	FORMÁT : 2 A4
			DATUM : 11/2020

INVESTOR : ZŠ a MŠ Letců R.A.F. 1989 – p.o. NYMBURK, 288 02 NYMBURK 2

ateLiér

AKCE :

STAVEBNÍ ÚPRAVY ZŠ – UČEBNA CHEMIE A WC IMOBILNÍ, ul. LETCŮ R.A.F., NYMBURK

st.p.č. 2731, k.ú. NYMBURK

D – DOKUMENTACE STAVEBNÍHO OBJEKTU
SO 01 – UČEBNA CHEMIE
1.5 – ELEKTROINSTALACE

DOKUMENTACE STAVBY – ZMĚNA V UŽÍVÁNÍ

Č. PARÉ

1.5 – ELEKTRO

ZPRACOVATEL :
ELTYM Hronov, spol. s r.o.
Husova 207
549 31 HRONOV
491 482 162
lubos.gorgan@eltym.cz

20 – P – 72

EV. Č. AKCE
1415 24 20

NÁZEV PŘÍLOHY :
SCHÉMA ZAPOJENÍ ROZVADĚČE R1

ČÍSLO PŘÍLOHY
1. 5. 4