POHLED VÝCHODNÍ

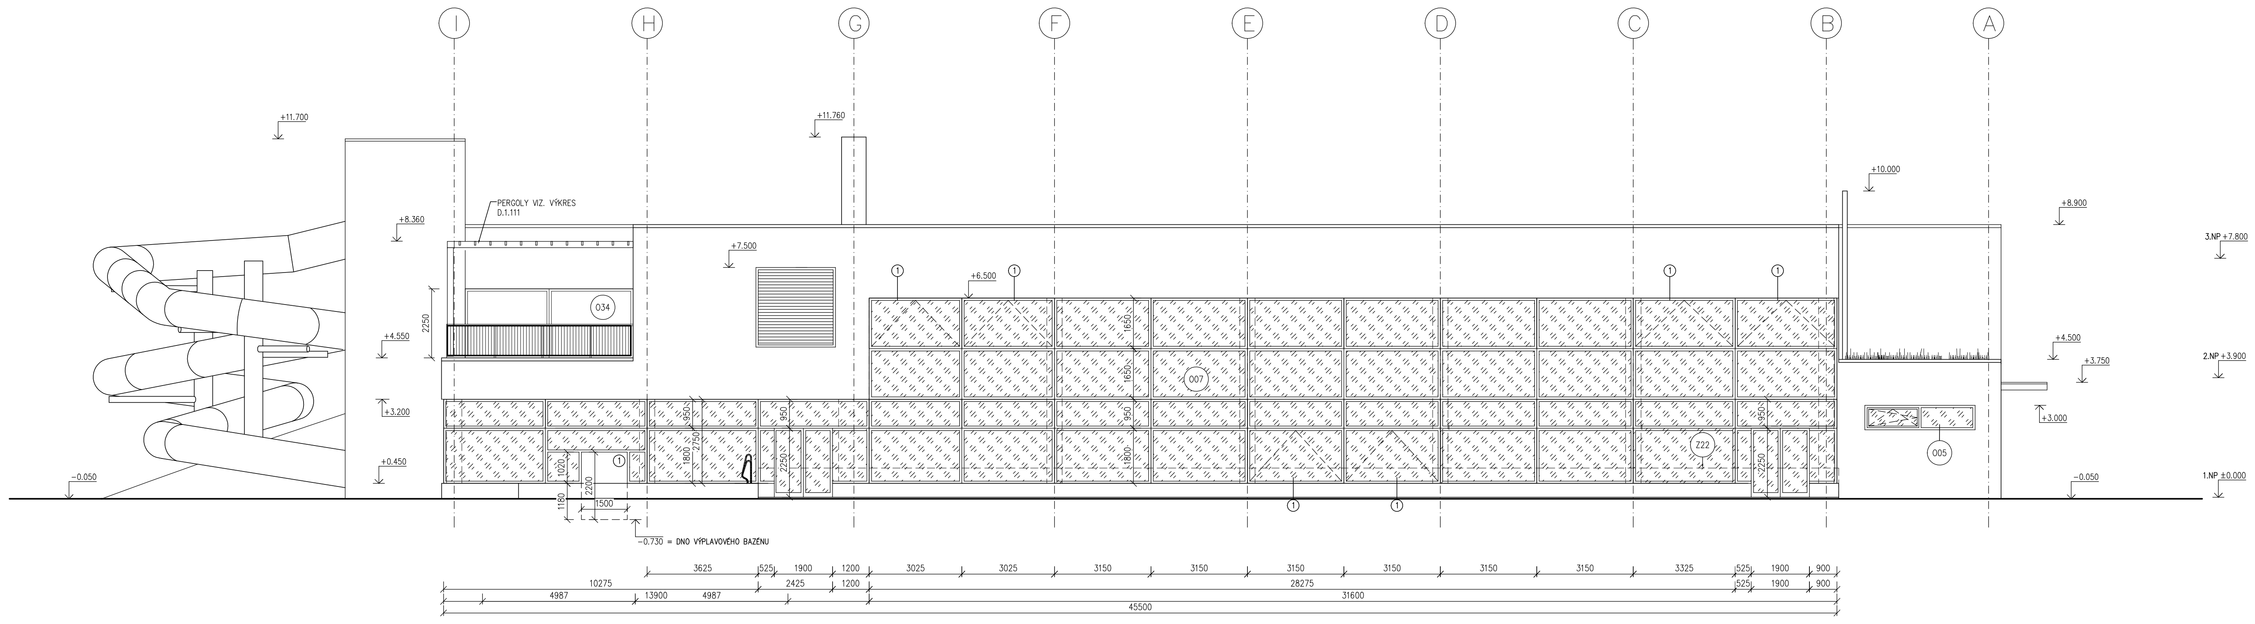

POHLED ZÁPADNÍ

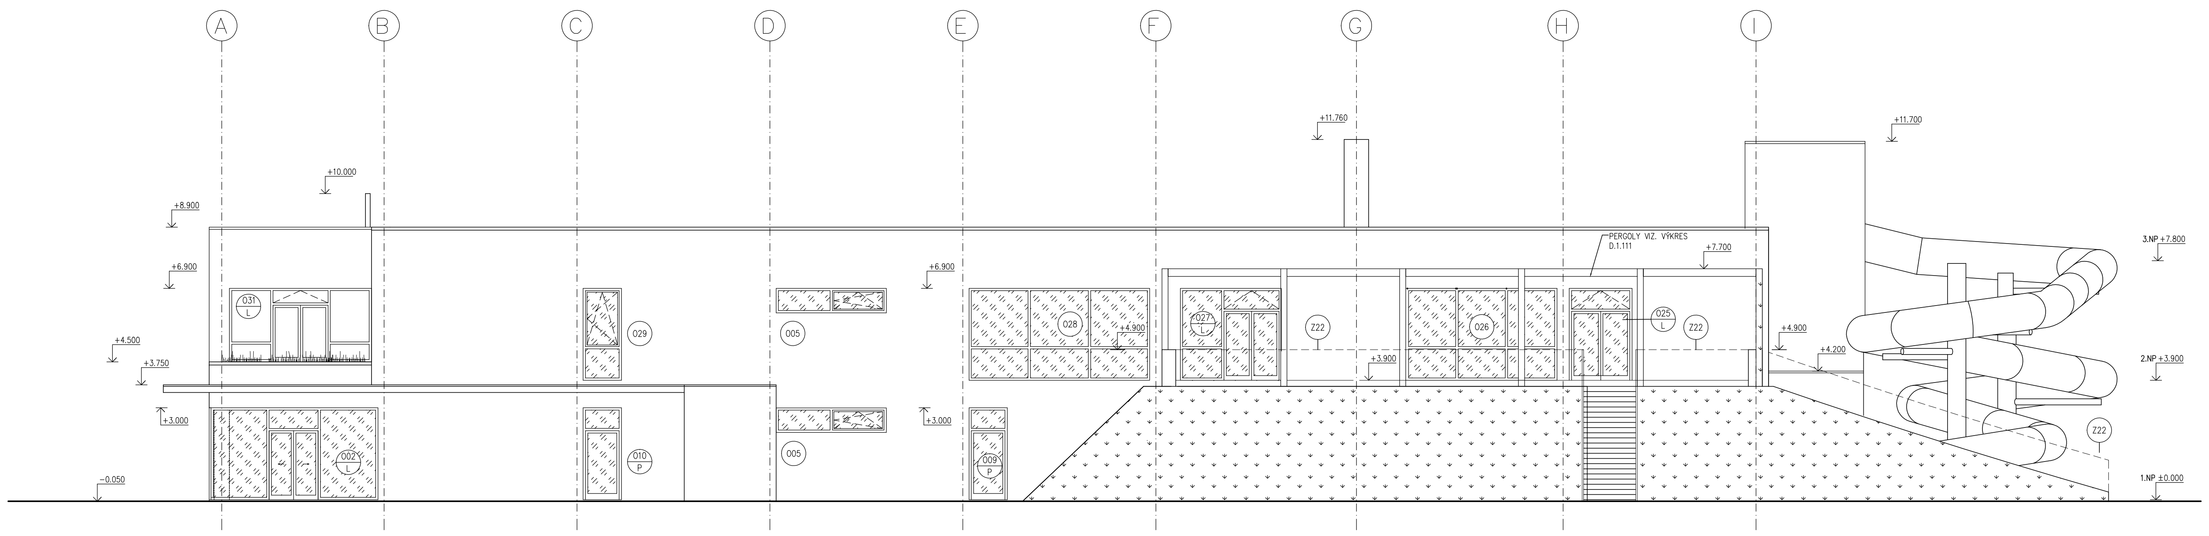

ZATEPLENÁ FASÁDA SE SILIKÁTOVOU SYSTÉMOVOU OMÍTKOU, OPATŘENÁ FASÁDNÍM NÁTĚREM – BARVA SVĚTLE ŠEDÁ

SOKL DO v. 500 mm OMYVATELNÁ ÚPRAVA V BARVĚ FASÁDY

KONSTRUKCE PŘÍSTŘEŠKU NA KOLA A OPĚRNÝCH ZDÍ – POHLEDOVÝ BETON TŘ. PB 2

OPLECHOVÁNÍ – TITANZINEK

PERGOLY NA TERASÁCH DŘEVO, NÁTĚR BARVA ŠEDÁ

ZÁBRADLÍ TERASY ŽÁROVĚ ZINKOVANÁ OCEL

VÝPLNĚ OTVORŮ – RÁMY ANTRACIT, ZASKLENÍ ODSTÍNĚNÍ 40%

1. SKLÁPĚCÍ OKNO
2. ROZEBIRATELNÁ ZASKLENÁ STĚNA DO ZÁSOBOVACÍHO DVORA
3. VÝPLŇ PRŮCHODU Z VNITŘNÍHO DO VENKOVNÍHO PROSTORU (ŽALUZIE, ROLETY) – DODÁVKA VÝROBCE NEREZOVÝCH BAZENOVÝCH VAN

REV

REVIZE	POPIS REVIZE	DATUM	POZNÁMKA

±0,000=185,40

Generální projektant: CODE, s.r.o. PARDUBICE Computer Design Pardubice, Na Vrtálně 84 tel. 466 053 111, fax 466 053 125 IČO 492 86 960		Zpracovatel části: CODE, s.r.o. Computer Design IČO 492 86 960		Stupeň: BIB studio Ing. arch. A.Buchta Ing. arch. M. Mlejnek
PROJEKTANT	VYPRACOVAL	VYPRACOVAL	KONTROLOVAL	ČÍSLO ZAKÁZKY: 2021/009/500
ING. PADYŠÁKOVÁ	ING.PADYŠÁKOVÁ		ING.MEDUNA	POČET FORMÁTŮ: 18 A 4
				DATUM: 12/2021
INVESTOR	MĚSTO NYMBURK			MĚŘÍTKO: 1:100

BAZÉN NYMBURK

SO 01 - BAZÉN

Jméno souboru: CODE

Stupeň dokumentace: **DPS**

ARCHITEKTONICKO - STAVEBNÍ ŘEŠENÍ

Č. KOPIE	ČÁST	Č. PŘÍLOHY
	D.1.1	1.113

POHLEDY VÝCHODNÍ, ZÁPADNÍ