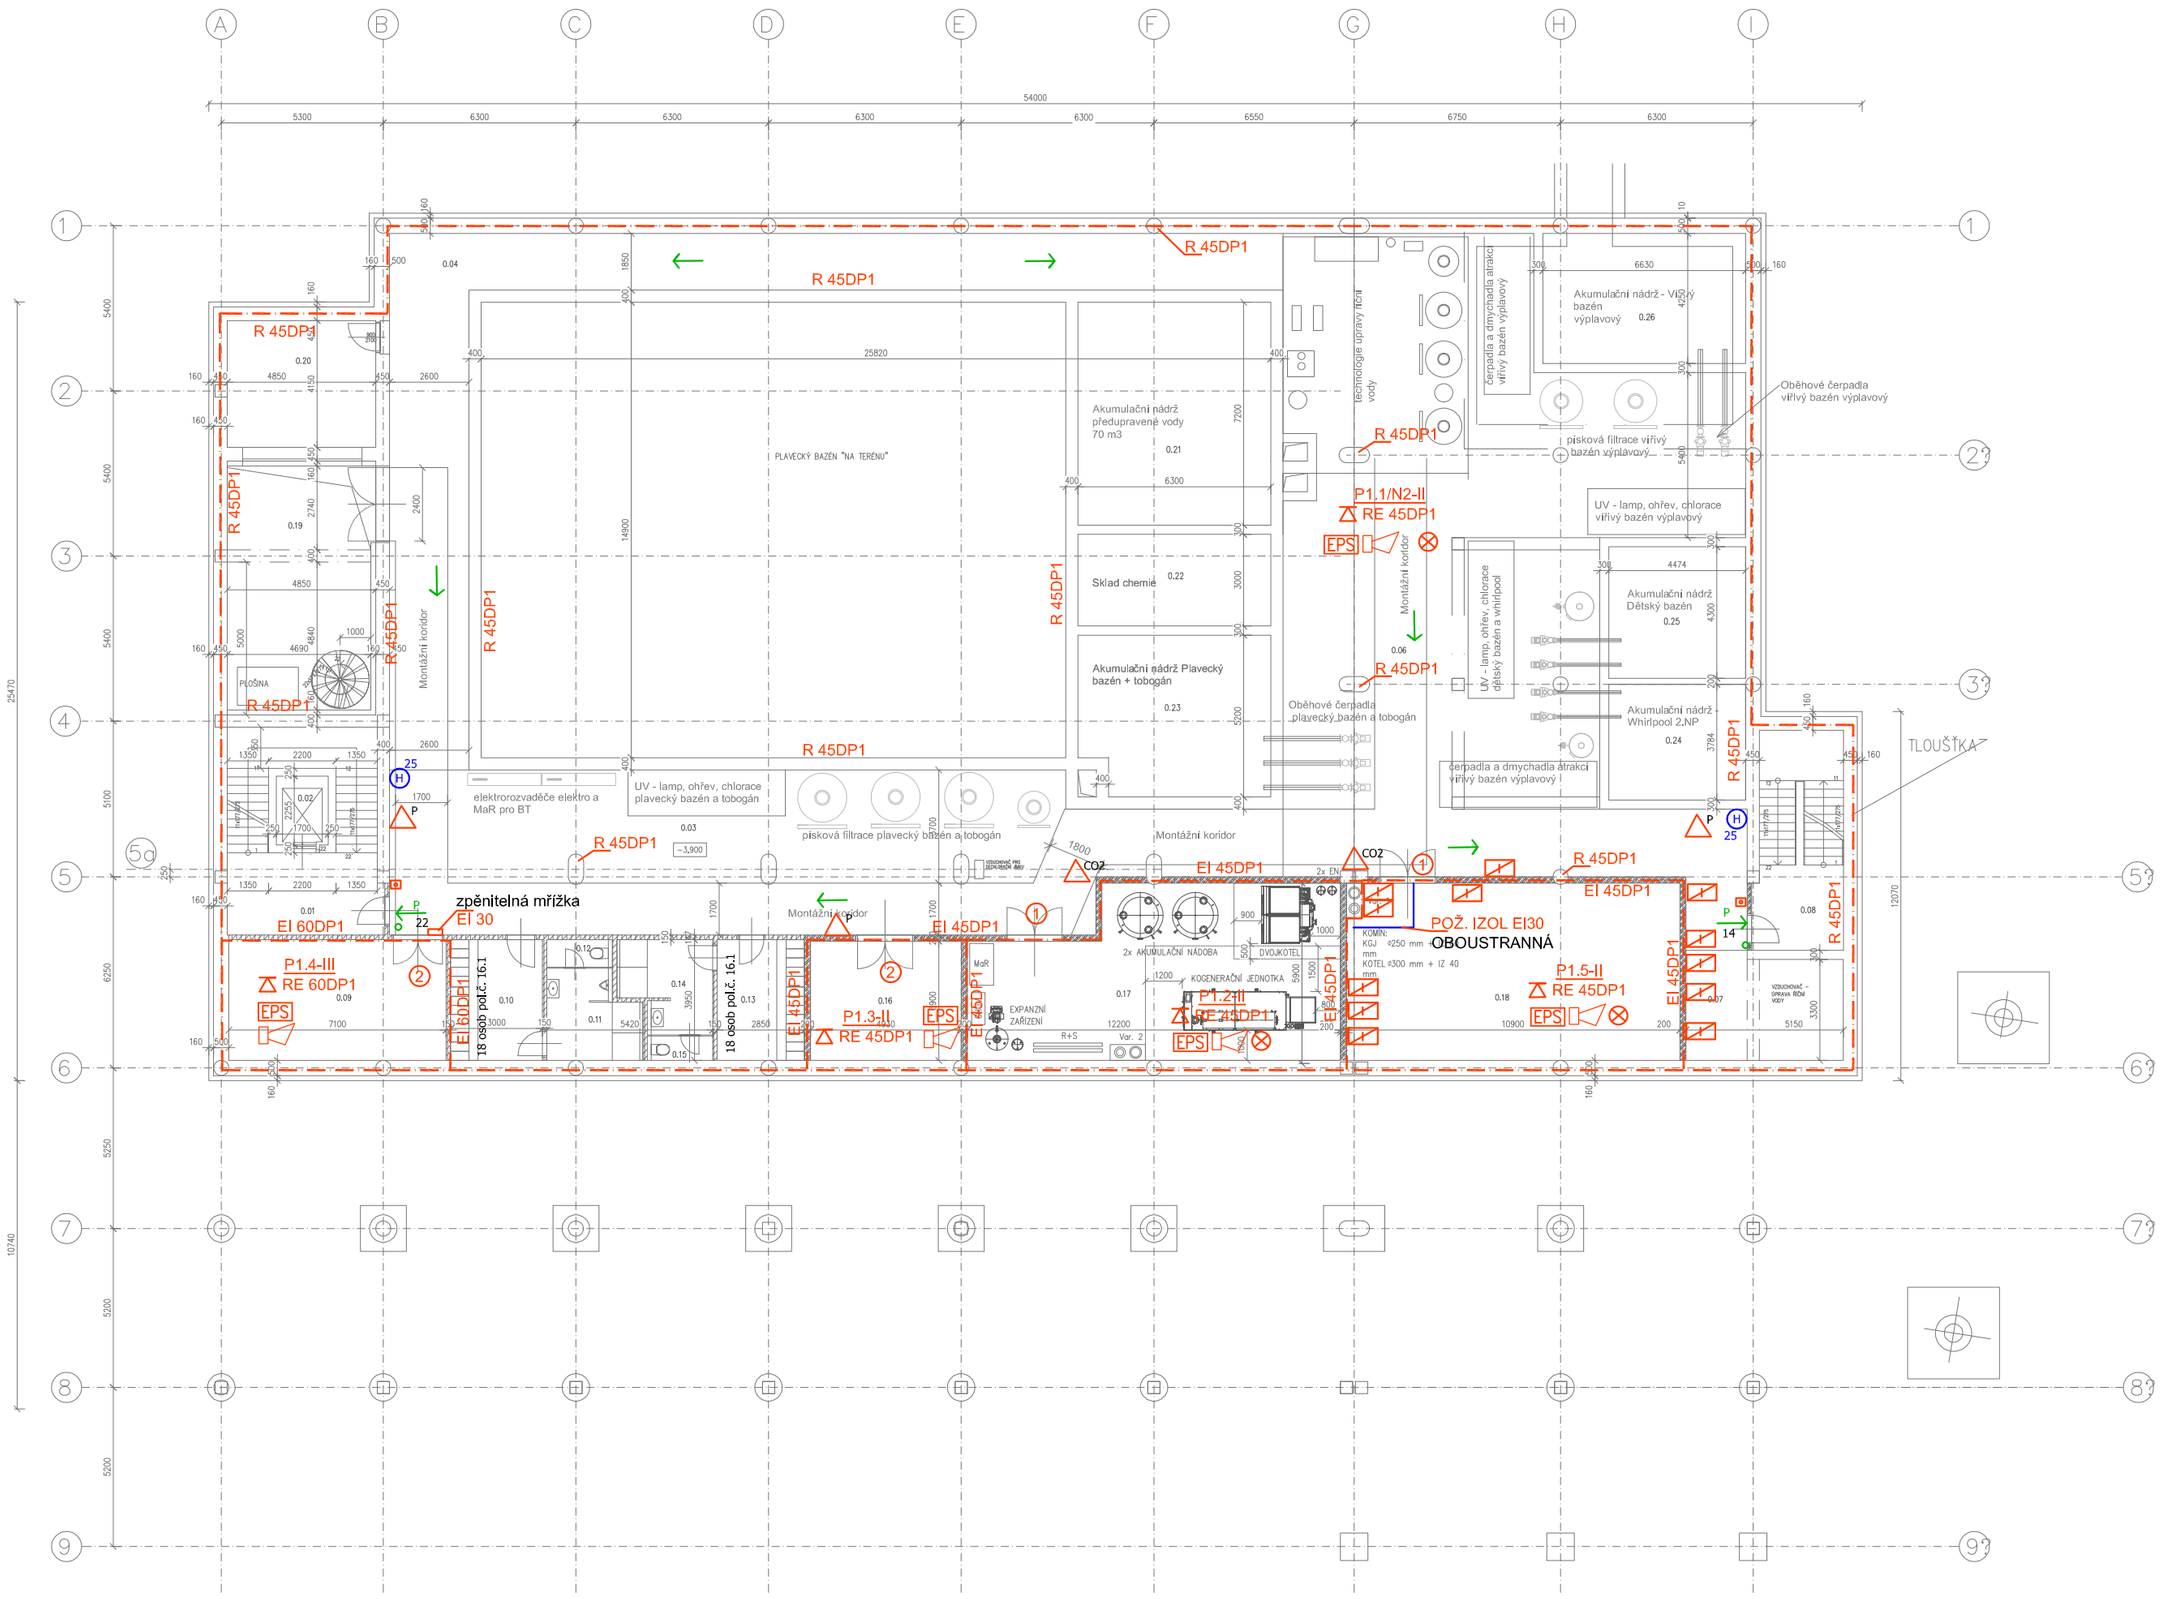

LEGENDA PO:			
REI 45DP1	POŽÁRNÍ ODOLNOST STROPNÍ KONSTRUKCE		TABULKA SMĚR ÚNIKU
EI 45DP1	POŽÁRNÍ ODOLNOST STĚN	P	SMĚR ÚNIKU, PANIKOVÁ KLIKA / HRAZDA
N1.1-III	OZNAČENÍ POŽÁRNÍHO ÚSEKU – SPB	C T	TLAČÍTKA VYP. ELEKTŘINY
	HRANICE POŽÁRNÍHO ÚSEKU	1	EI 30DP1,C1,K
	NOUZOVÉ OSVĚTLENÍ	2	EW 30DP3,C3
EPS	ELEKTRICKÁ POŽÁRNÍ SIGNALIZACE+SIRÉNA	H 25	HYDRANT D25,30m HADICE
	SIRÉNY EPS	SOZ	ODVOD KOUŘE A TEPLA
CO2	PŘENOSNÝ HASICÍ PŘÍSTROJ – CO2		EPS – TLAČÍTKOVÝ HLÁSIČ
P	PŘENOSNÝ HASICÍ PŘÍSTROJ – PRÁŠKOVÝ		POŽÁRNÍ KLAPKA EI 30MINUT

Tabulka místností

Číslo	Jméno	Plocha [m²]	Podlaha
0.01	SCHODIŠTĚ	33,74	
0.02	VÝTAH	3,82	
0.03	TECHNOLOGIE ÚPRAVNY VODY	175,57	
0.04	TECHNOLOGICKÁ CHODBA	94,88	
0.05	NEOBSAZENO		
0.06	TECHNOLOGIE ÚPRAVNY VODY	211,02	A
0.07	CHODBA	22,91	
0.08	SCHODIŠTĚ	20,35	
0.09	SKLAD A DÍLNA	28,6	
0.10	ŠATNA PERSONÁL MUŽI	12	
0.11	SPRCHA PERSONÁL MUŽI	8,54	B
0.12	WC PERSONÁL MUŽI	1,92	
0.13	ŠATNA PERSONÁL ŽENY	11,4	A
0.14	SPRCHA PERSONÁL ŽENY	8,32	B
0.15	WC PERSONÁL ŽENY	1,92	
0.16	ELEKTROROZVODNA	19,92	
0.17	KOTELNA KOGENERACE	63,62	A
0.18	STROJOVNA VZT	64,31	
0.19	ZÁSOBOVACÍ DVŮR	40,09	
0.20	VELÍN	20,09	A
0.21	AKUMULAČNÍ NÁDRŽ PŘEDUPRAVENÉ VODY	45,92	
0.22	SKLAD CHEMIE	18,9	
0.23	AKUMULAČNÍ NÁDRŽ PLAVECKÝ BAZÉN + TOBOGÁN	32,07	
0.24	AKUMULAČNÍ NÁDRŽ WHIRPOOL	16,93	
0.25	AKUMULAČNÍ NÁDRŽ DĚTSKÝ BAZÉN	19,24	
0.26	AKUMULAČNÍ NÁDRŽ VÍŘIVÝ A VÝPLAVOVÝ BAZÉN	28,18	

Celková plocha [m²]: 881,7

MONOLITICKÉ KONSTRUKCE ZE ŽELEZOBETONU – VIZ. STAVEBNÉ KONSTRUKČNÍ ČÁST

MONOLITICKÉ KONSTRUKCE ZE ŽELEZOBETONU – VIZ. STAVEBNÉ KONSTRUKČNÍ ČÁST OPATŘENÉ POVLAKOVOU IZOLACÍ PROTI VODĚ A TEPELNOU IZOLACÍ XPS tl.160 mm

ZDIVO ZE ZTRATNÉHO BEDNĚNÍ VYLITÉHO BETONEM

OBVODOVÉ ZDIVO P15 M10 Z KERAMICKÝCH BLOKŮ tl.450 mm OPATŘENÉ TEPELNOU IZOLACÍ XPS tl.160 mm

PŘÍČKOVÉ ZDIVO Z POROBETONOVÝCH TVÁRNIC

REVIZE	POPIS REVIZE	DATUM	POZNÁMKA

Generální projektant
CODE, s.r.o. PARDUBICE
Computer Design
IČO 492 86 960
Pardubice, Na Vrtálně 84
tel. 466 053 111, fax 466 053 125

Zpracovatel části
CODE, s.r.o.
Computer Design
IČO 492 86 960

Studio
BfB studio
Ing. arch. A.Buchta
Ing. arch. M. Mlejnek

PROJEKTANT	VYPRACOVAL	VYPRACOVAL	KONTROLOVAL	ČÍSLO ZAKÁZKY	2021/009/400
				POČET FORMÁTŮ	4x A 4
Ing. Ledinský	Ing. Ledinský		Ing. Meduna	DATUM	08/2021,R01-1/2021
INVESTOR	MĚSTO NYMBURK			MĚŘÍTKO	1:150
				Jméno souboru	

BAZÉN NYMBURK
SO 01 - BAZÉN

Stupeň dokumentace **DSP**

POŽÁRNĚ BEZPEČNOSTNÍ ŘEŠENÍ

Č. KOPIE	ČÁST	Č. PŘÍLOHY
	D.1.3	1.102

PŮDORYS 1.PP