



PERGOLY NA VENKOVNÍCH TERASÁCH (2.NP)


m 1:100

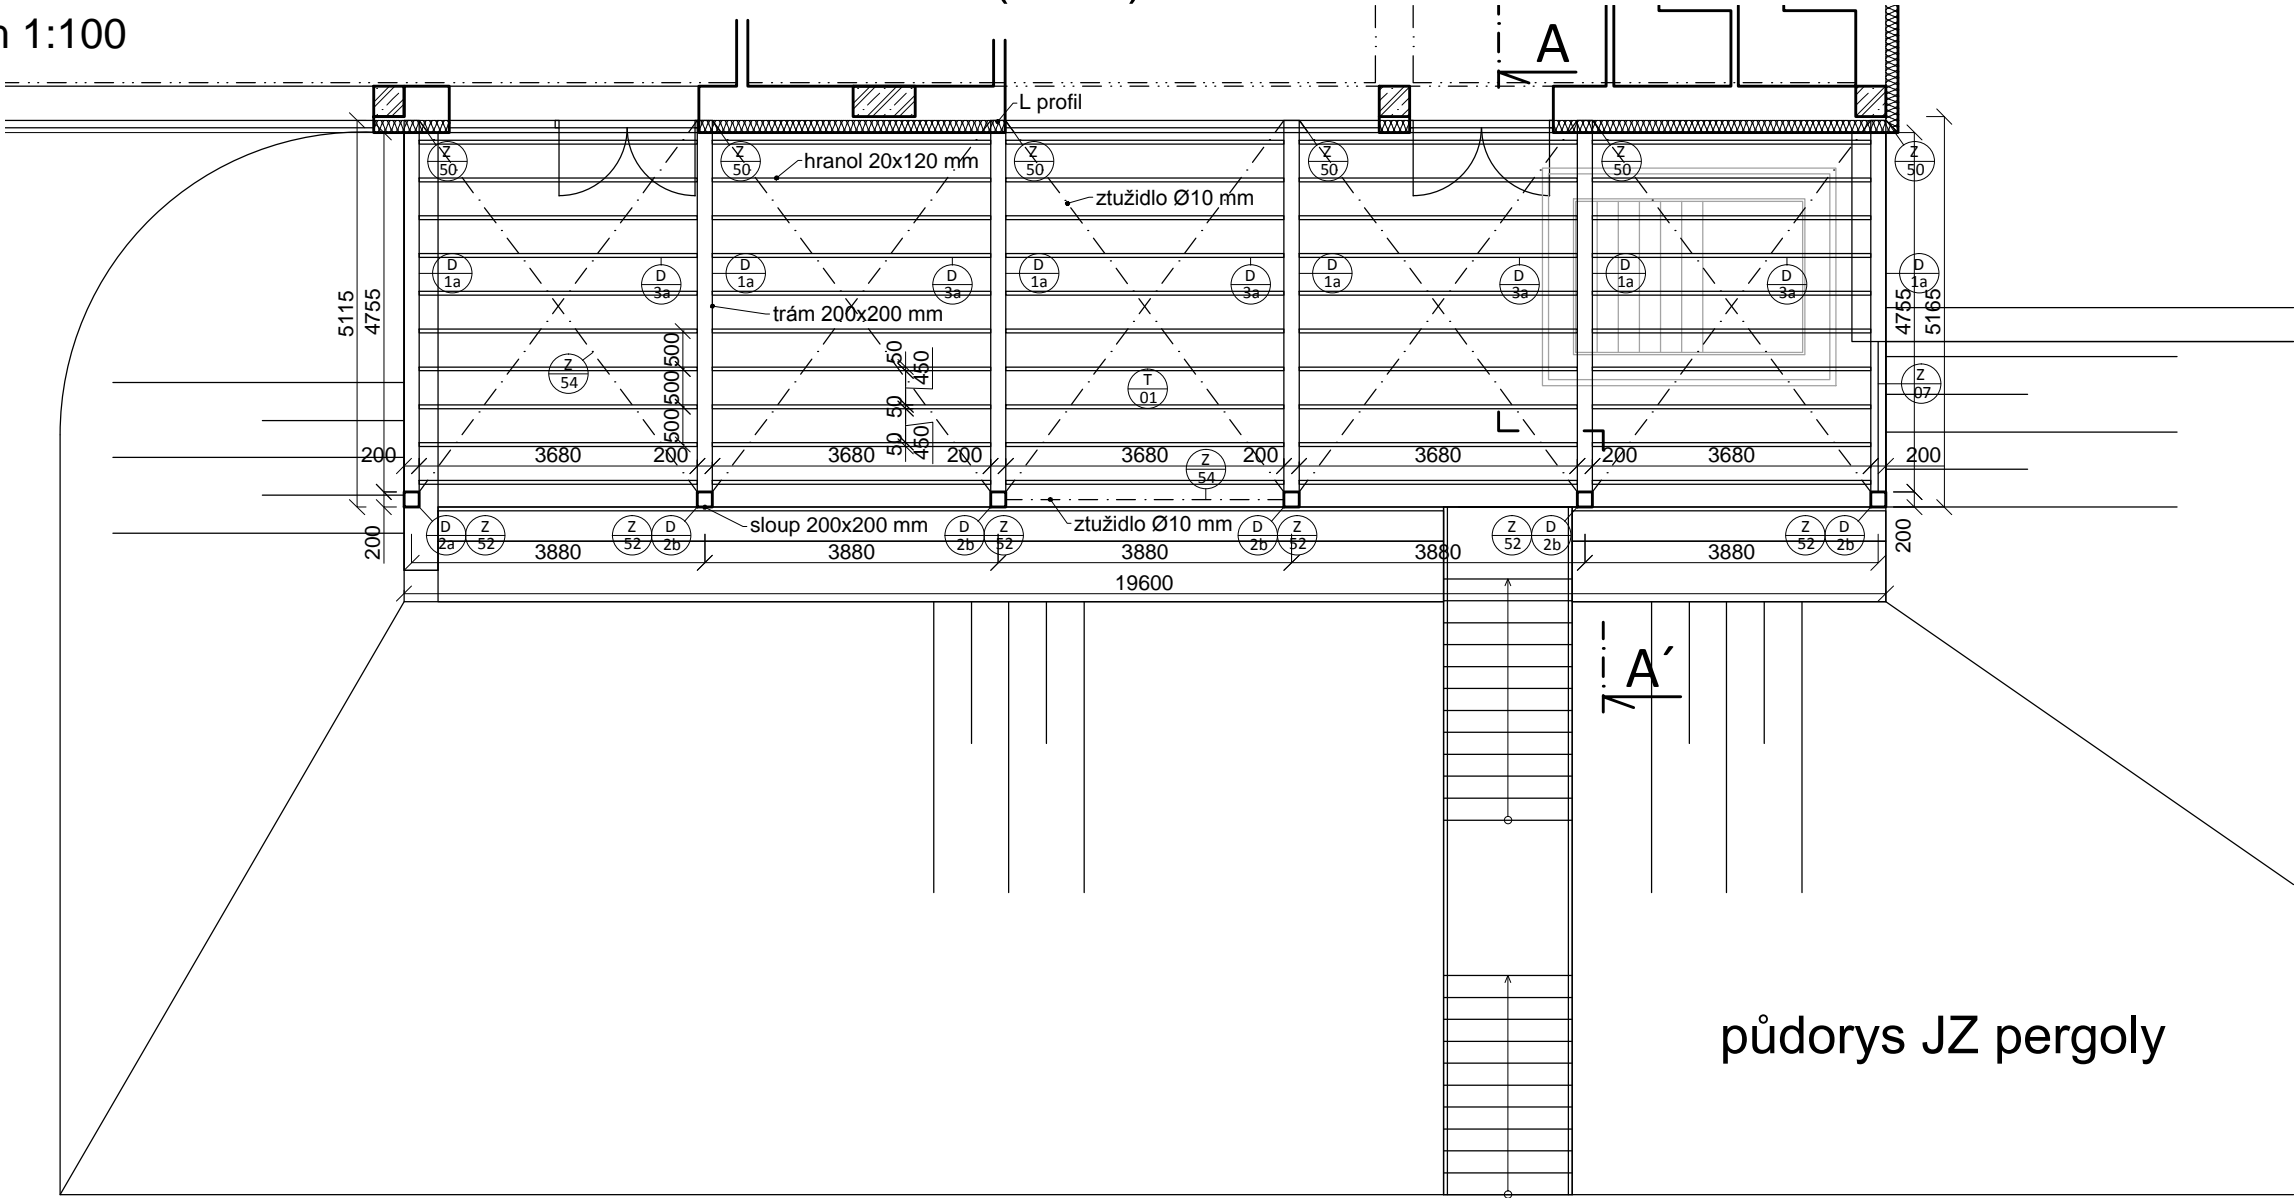


půdorys JZ pergoly

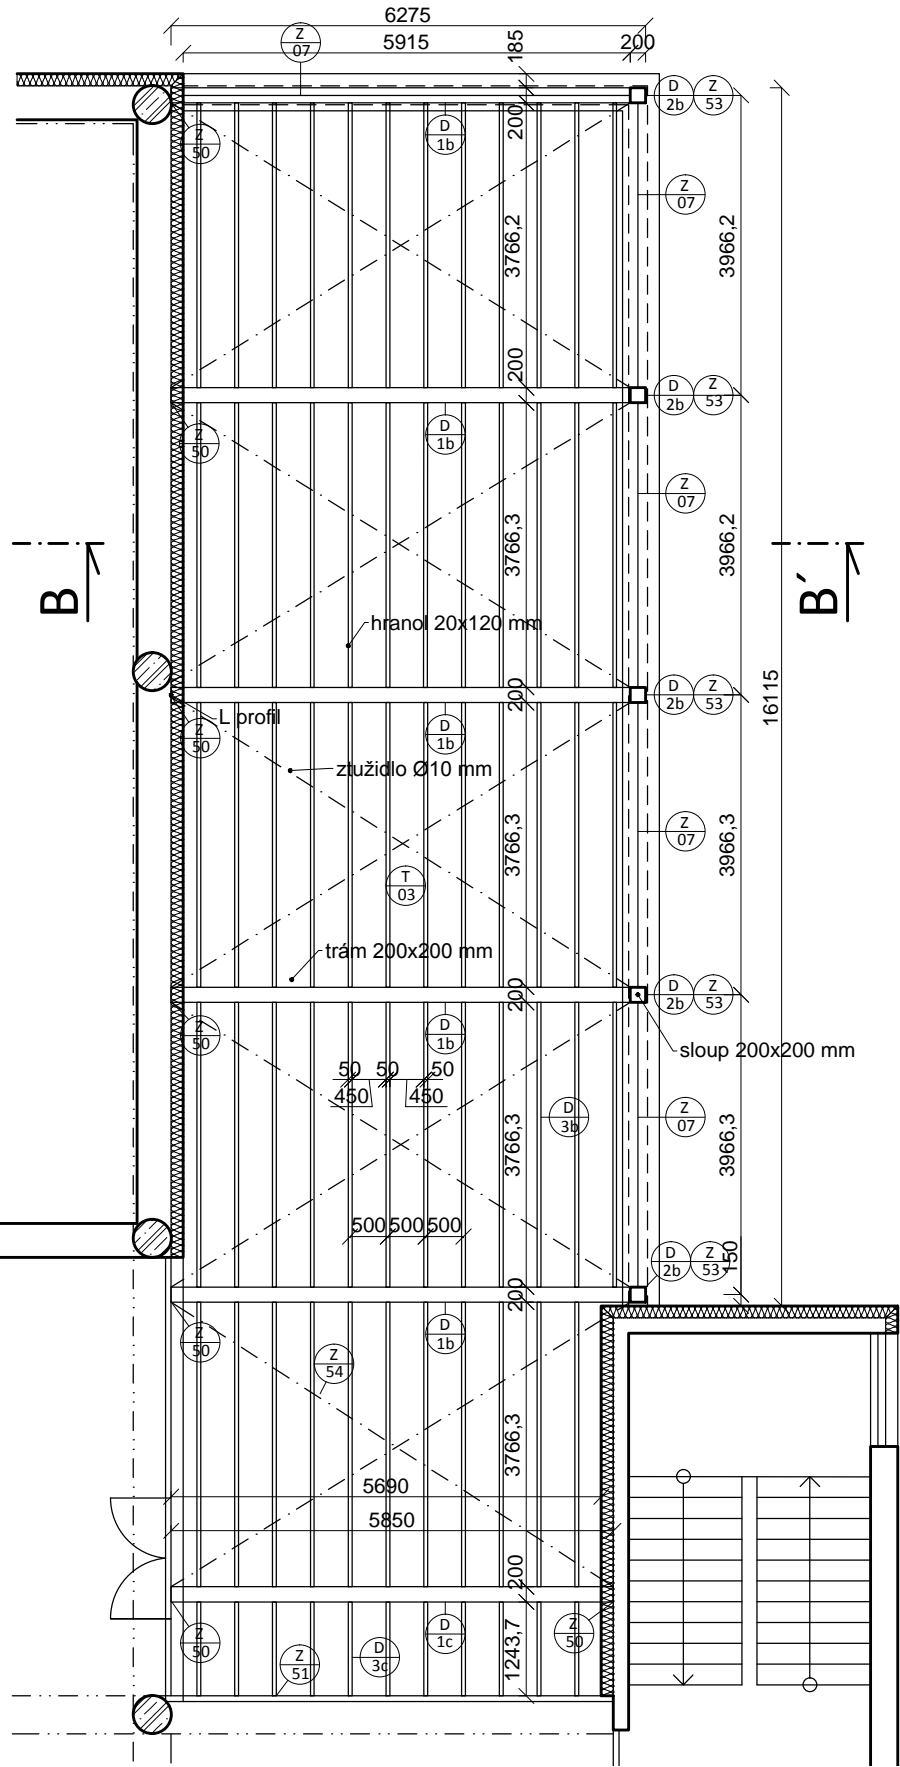

půdorys JV pergoly

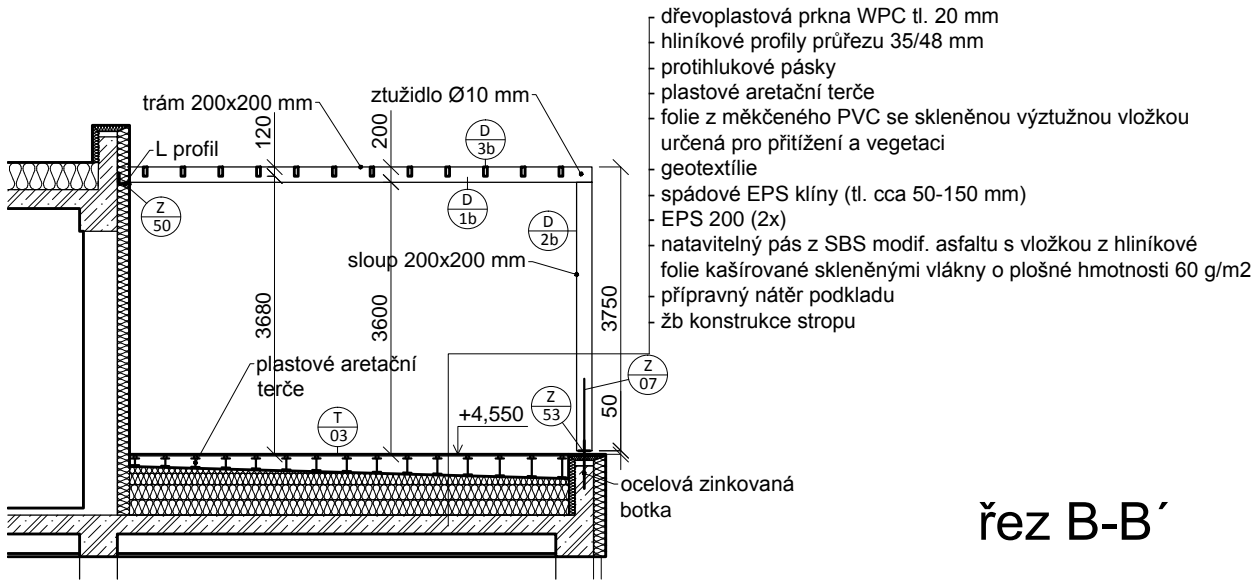

řez B-B'

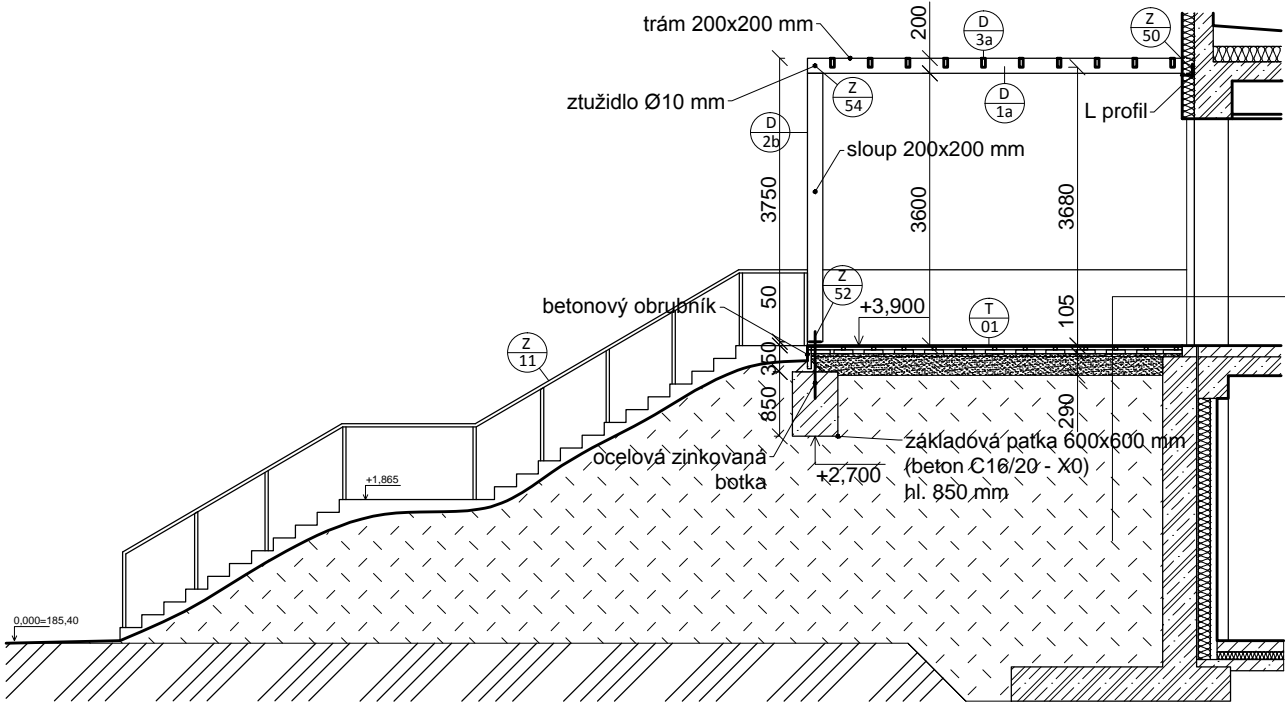

řez A-A'

LEGENDA

- prostý beton C 16/20 (X0)
- monolitické žb konstrukce
- šterkový podsyp
- sypaná zemina
- rostlý terén
- tepelná izolace (XPS/EPS/spádové klíny)
- ocelové příčné/podélné ztužidlo
- dřevěné borovicové sloupky (průřez 200x200 mm)
- dřevěné borovicové trámy (průřez 200x200 mm)
- dřevěné borovicové hranolky (průřez 80x120 mm)
- označení zámečnických prvků viz Tabulky výrobků
- označení tesařských prvků viz Tabulky výrobků
- označení truhlářských prvků viz Tabulky výrobků

POZN.:

- kotvení sloupů do ocelových zinkovaných botek (botky na styku s atikou nutno voděodolně izolovat)
- spojení trámů se sloupky pomocí čepovaného spoje, kotvení do stěny pomocí ocelových zinkovaných L profilů
- vodorovné hranolky kotveny se shora do trámů /čepovaný spoj/
- veškeré dřevěné prvky budou ošetřeny transparentním nátěrem
- celá dřevěná konstrukce ztužena pomocí ocelových táhel v příčném/podélném směru

0,000 = 185,40

REVIZE	POPIS REVIZE	DATUM	POZNÁMKA

Generální projektant CODE, s.r.o. PARDUBICE Computer Design IČO 492 86 960			Zpracovatel části Pardubice, Na Vrtálné 84 tel. 466 053 111, fax 466 053 125		
PROJEKTANT Ing. Padyšáková	VYPRACOVAL Bc. David Meduna	VYPRACOVAL	KONTROLOVAL Ing. Viktor Meduna	ČÍSLO ZAKÁZKY 2021/009/500	POČET FORMÁTŮ 6x A 4
INVESTOR Město Nymburk, Náměstí Přemyslovců 163, Nymburk 288 02			DATUM 01/2022		
BAZÉN NYMBURK NYMBURK SO01 BAZÉN 1.100 Architektonicko-stavební řešení			MĚŘITKO 1:100		
PERGOLY NA VENKOVNÍCH TERASÁCH (2.NP)			Jméno souboru Stupeň dokumentace DPS		
			Č. KOPIE	ČÁST	Č. PŘÍLOHY
				D.1.1	1.111