


stav ke dni 11. 6. 2020

Souřadnicový systém: JTSK	Geodézie Nymburk s.r.o.
Výškový systém: Bpv	Palackého tř. 449/64, 288 02 Nymburk
Zaměřil: Ing. J. Šárovec	tel. 325 511 909, 737 054 405, 603 494 912
Vyhotovil: Ing. J. Šárovec	e-mail: geodet.nbk@gmail.com
Objednatel: Město Nymburk, Náměstí Přemyslovců 163/20, 288 02 Nymburk	Číslo zakázky: 1083/2020
	Datum: VI/2020
	Měřítko: 1 : 100
Akce: Zpřístupnění hradeb veřejnosti	
Obsah: Pohled jižní	

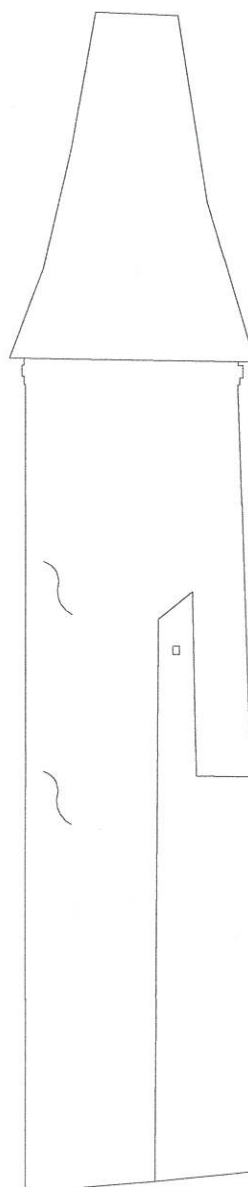

CA



190,00 m.n.m

stav ke dni 11. 6. 2020

Souřadnicový systém:	JTSK	<b>Geodézie Nymburk s.r.o.</b> Palackého tř. 449/64, 288 02 Nymburk tel. 325 511 909, 737 054 405, 603 494 912 e-mail: geodet.nbk@gmail.com
Výškový systém:	Bpv	
Zaměřil:	Ing. J. Šárovec	
Vyhotovil:	Ing. J. Šárovec	Číslo zakázky: 1083/2020
Objednatel:	Město Nymburk, Náměstí Přemyslovců 163/20, 288 02 Nymburk	Datum: VI/2020
Akce:	Zpřístupnění hradeb veřejnosti	Měřítko: 1 : 100
Obsah:	Pohled východní	

