
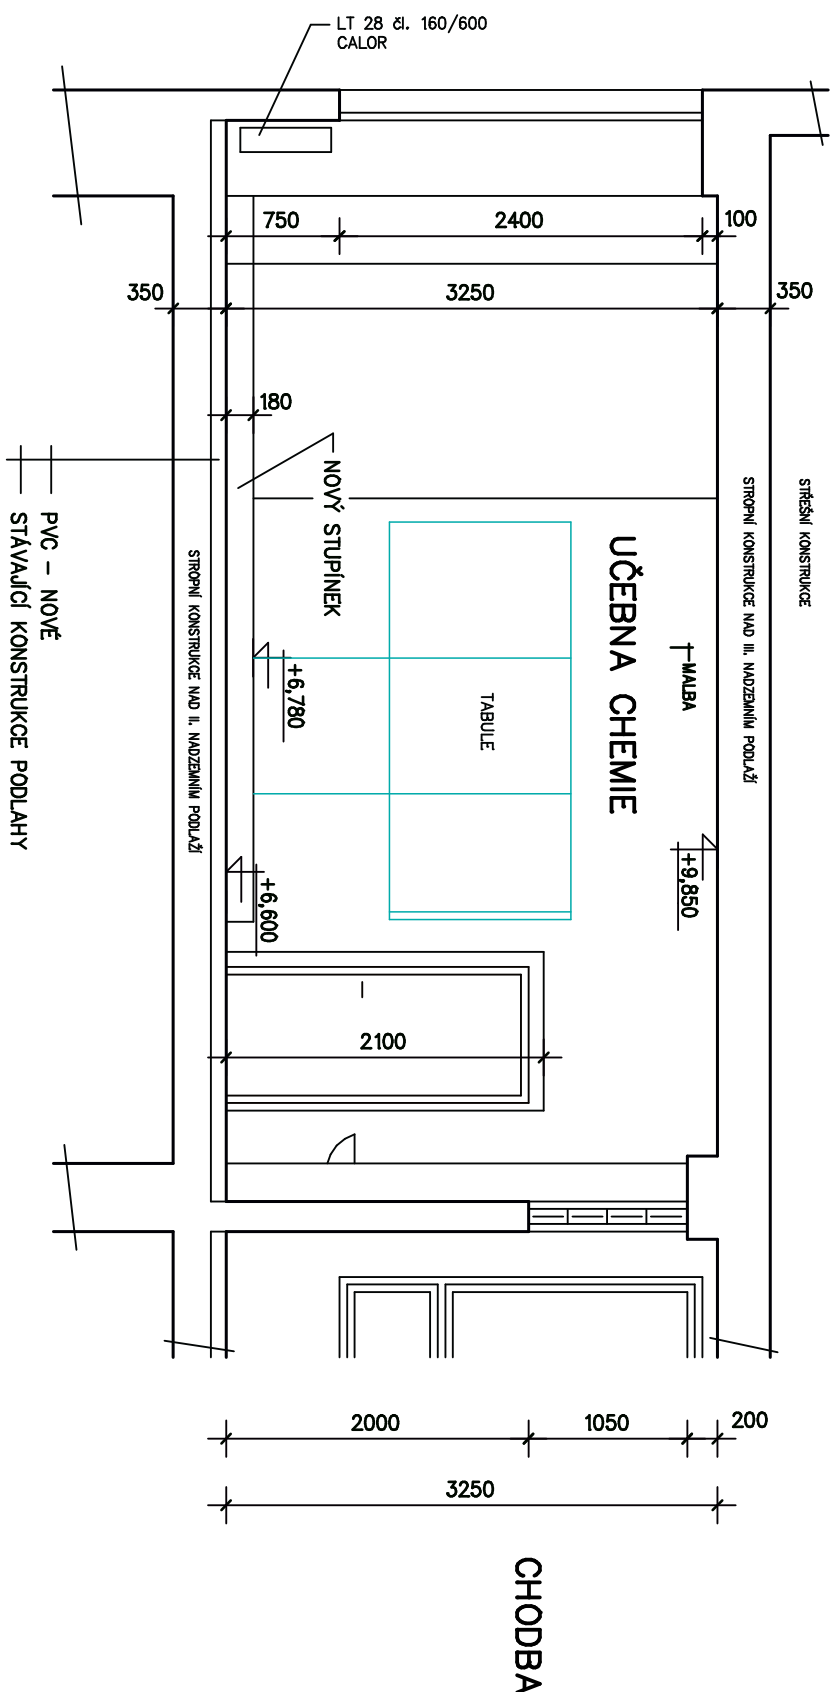


ŘEZ A - A' 1 : 50  
NOVÝ STAV - UČEBNA CHEMIE

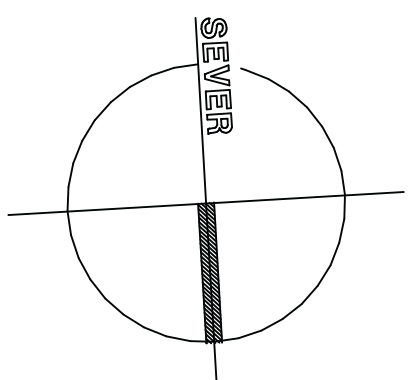

## LEGENDA MATERIÁLU

STAVAJÍCÍ NOSNÉ ŽLIVKO

STAVAJÍCÍ PŘÍČKY

KERAMICKÉ OBKLADY 200/250 mm



HLAVNÍ ING. PROJEKTU ZDENĚK NYLT <i>Zdeněk Nylt</i>	ZODP. PROJEKTANT ING. TOMÁŠ ŠUBERT <i>Tomáš Šubert</i>	VYPRACOVAL ZDENĚK NYLT <i>Zdeněk Nylt</i>	MĚŘÍTKO : 1 : 50
			FORMÁT : 6 A4
			DATUM : 11. 2020
			INVESTOR : ZŠ a MŠ Letců R.A.F. 1989 – p.o. NYMBURK, 288 02 NYMBURK 2
AKCE : <b>STAVEBNÍ ÚPRAVY ZŠ – UČEBNA CHEMIE A WC MOBILNÍ, ul. LETCŮ R.A.F., NYMBURK</b> st.p.č. 2731, k.ú. NYMBURK D – DOKUMENTACE STAVEBNÍHO OBJEKTU SO 01 – UČEBNA CHEMIE 1.1 ARCHITEKTONICKÉ A STAVEBNĚ TECHNICKÉ ŘEŠENÍ DOKUMENTACE STAVBY – ZMĚNA V UŽÍVÁNÍ č. PARÉ			
ŘEZ A – A' – NOVÝ STAV			
NÁZEV PŘÍLOHY :			