



TVAR OPĚRY OP1 M 1:25


POHLED C

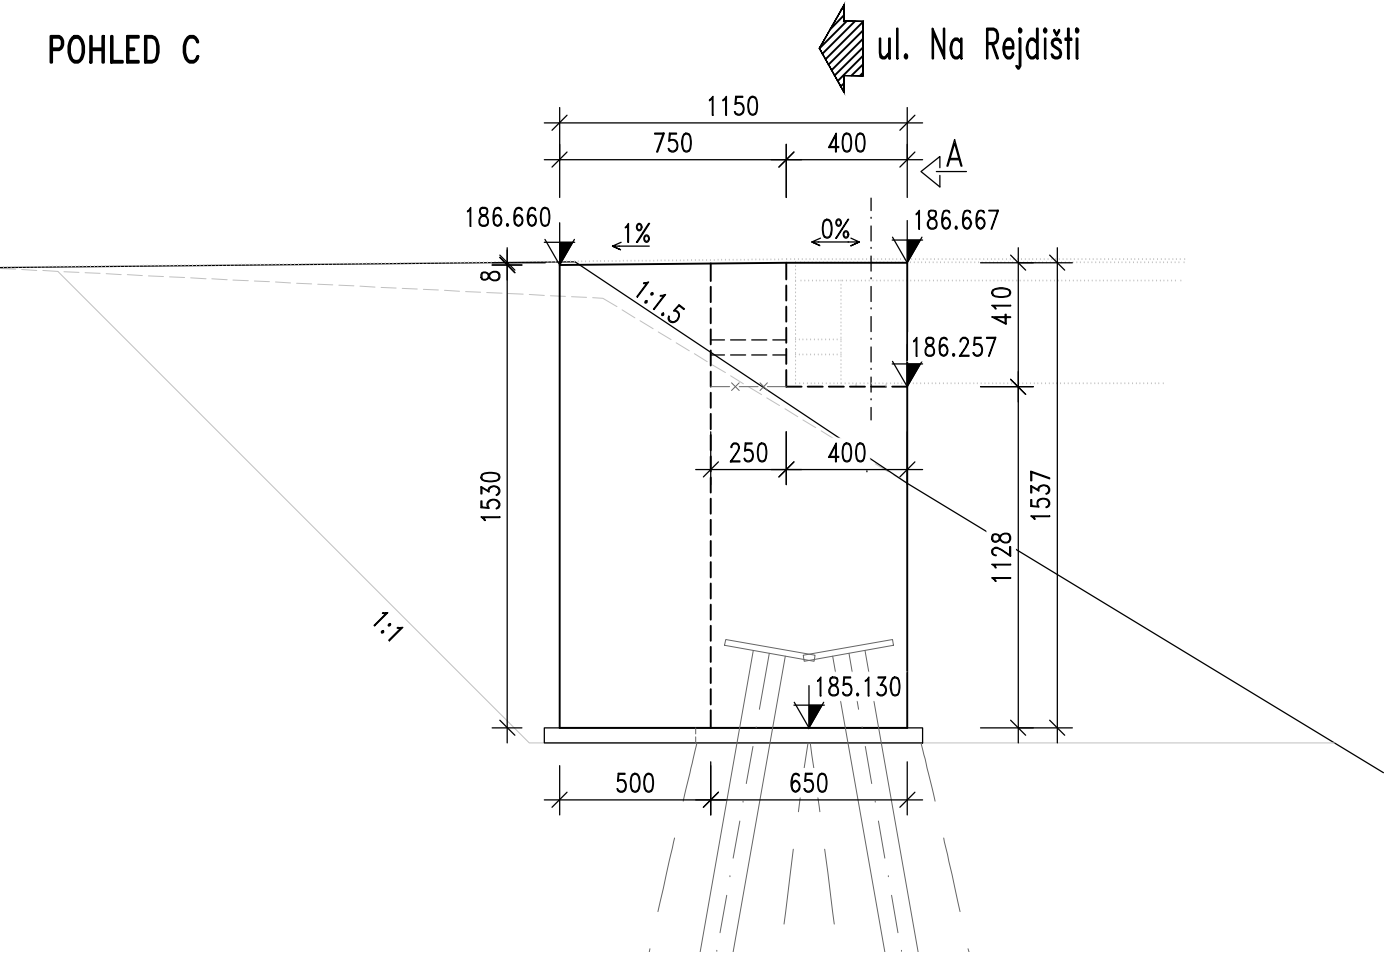


ŘEZ B

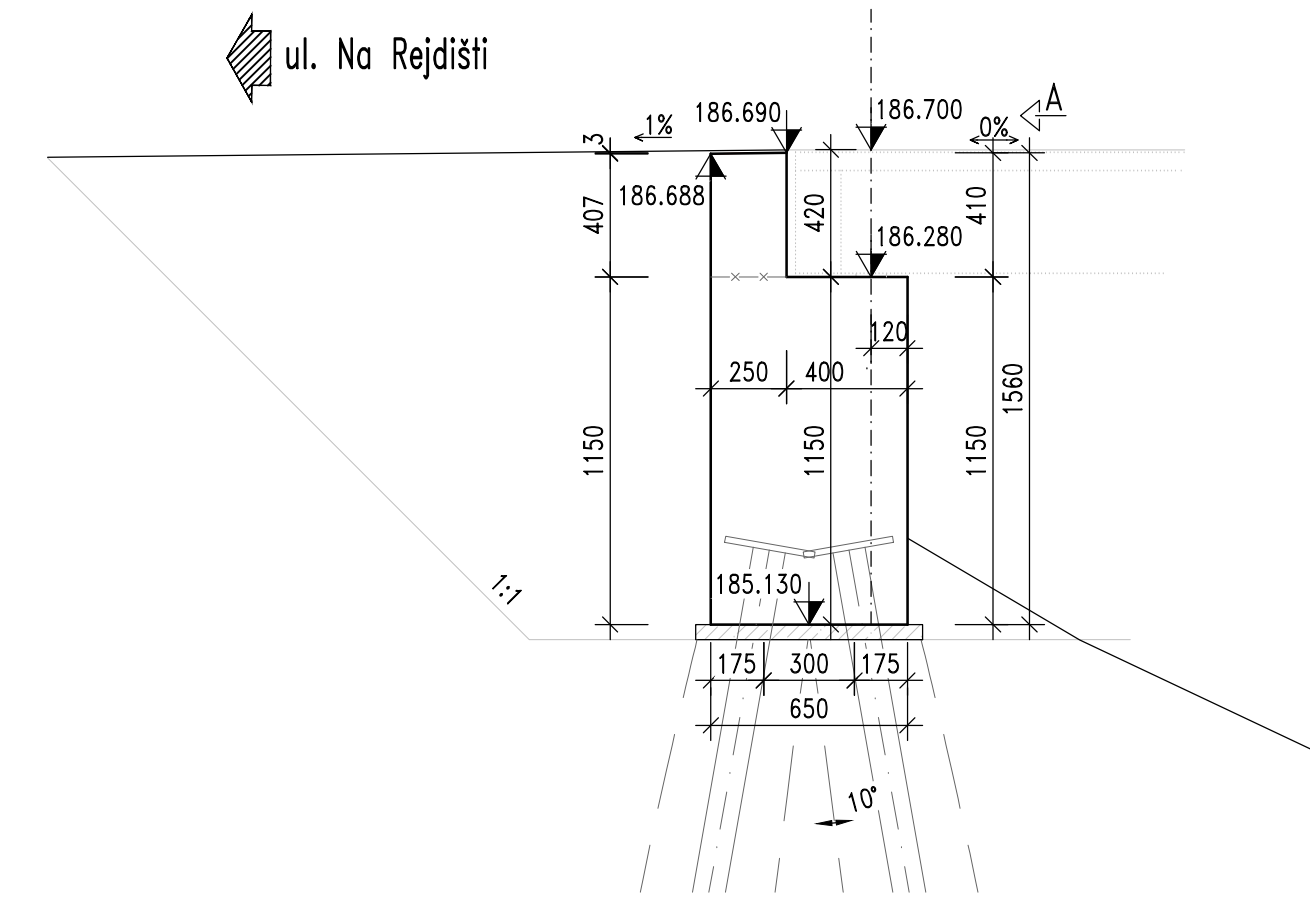


POHLED A

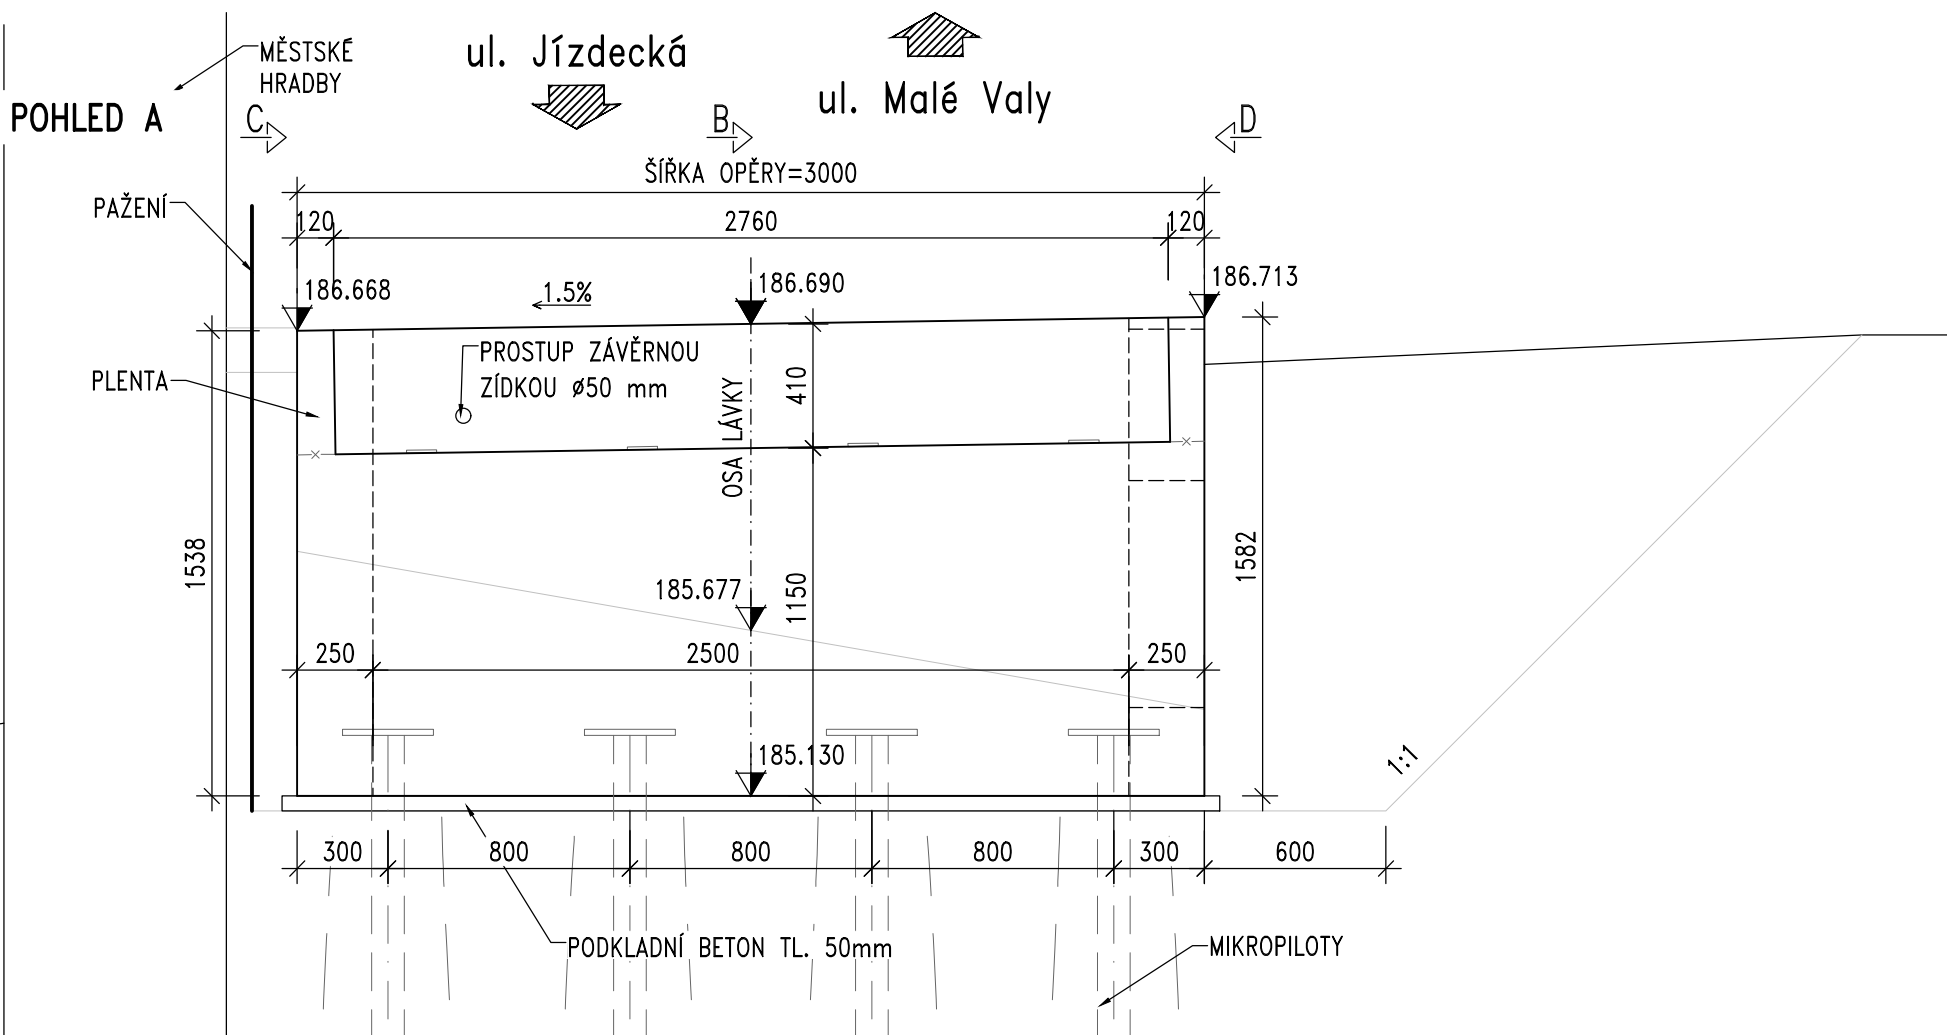

PŮDORYS

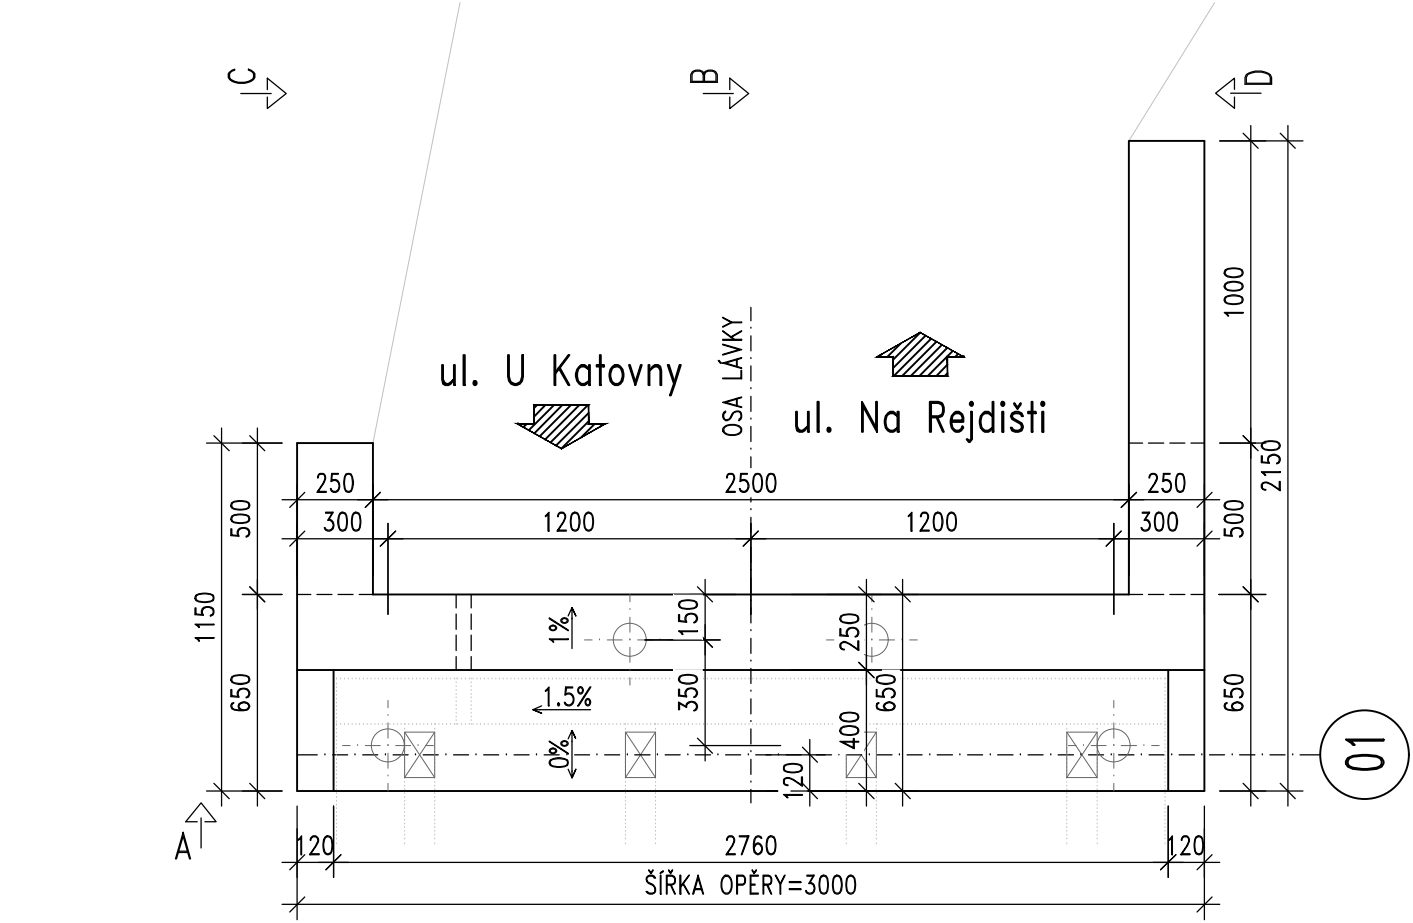

POHLED D

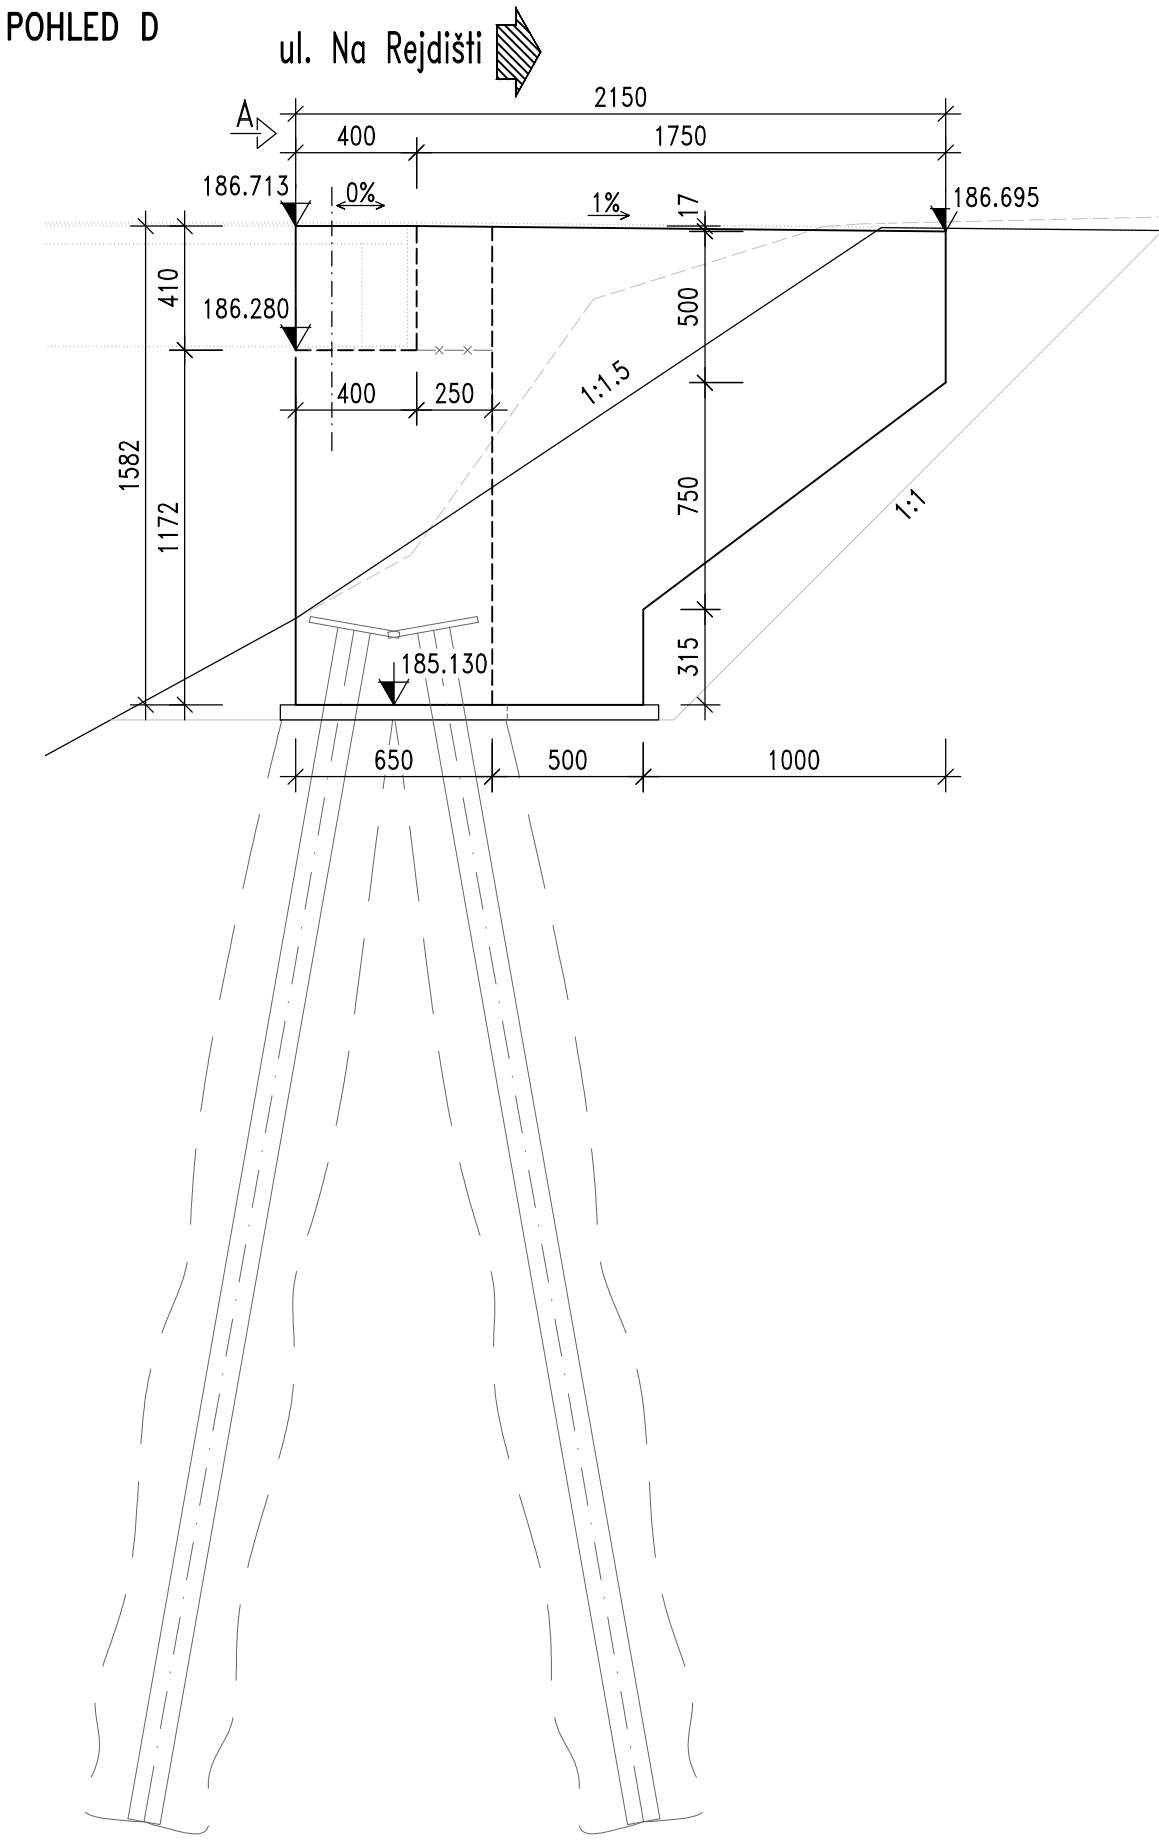


Akce:

Nymburk – 3 lávky na Valech


Objednatel:

Město Nymburk
Náměstí Přemyslovců 163
288 28 Nymburk



Souřadnicový systém: S-JTSK
Výškový systém: Bpv

Číslo zakázky:	19 097 00		
Schválil:	Ing. Václav HVÍZDAL	Zodp. projektant:	Ing. Peter LIKO
Tech. kontrola:	Ing. Jan KOMANEC	Vypracoval:	Ing. Peter LIKO



Praha 4, Bezová 1658, 147 14
tel: +420 241096735 fax: +420 24461038

Objednatel:	Nymburk	Obec:	Nymburk	Kraj:	Středočeský
Akce:	Nymburk – 3 lávky na Valech			Datum	Stupeň
Část:	D.1 STAVEBNÍ ČÁST			12/2019	PDPS
Objekt:	SO 202- MOST U KATOVNY PŘES			Souprava	Č. přílohy
Příloha:	MALÉ VALY, NYMBURK NB-08				
	TVAR OPĚRY OP1				ga