



NYMBURK
OPRAVA HRADÍTKA NA MALÝCH VALECH
BOURACÍ PRÁCE
M 1:50


ŘEZ B-B'

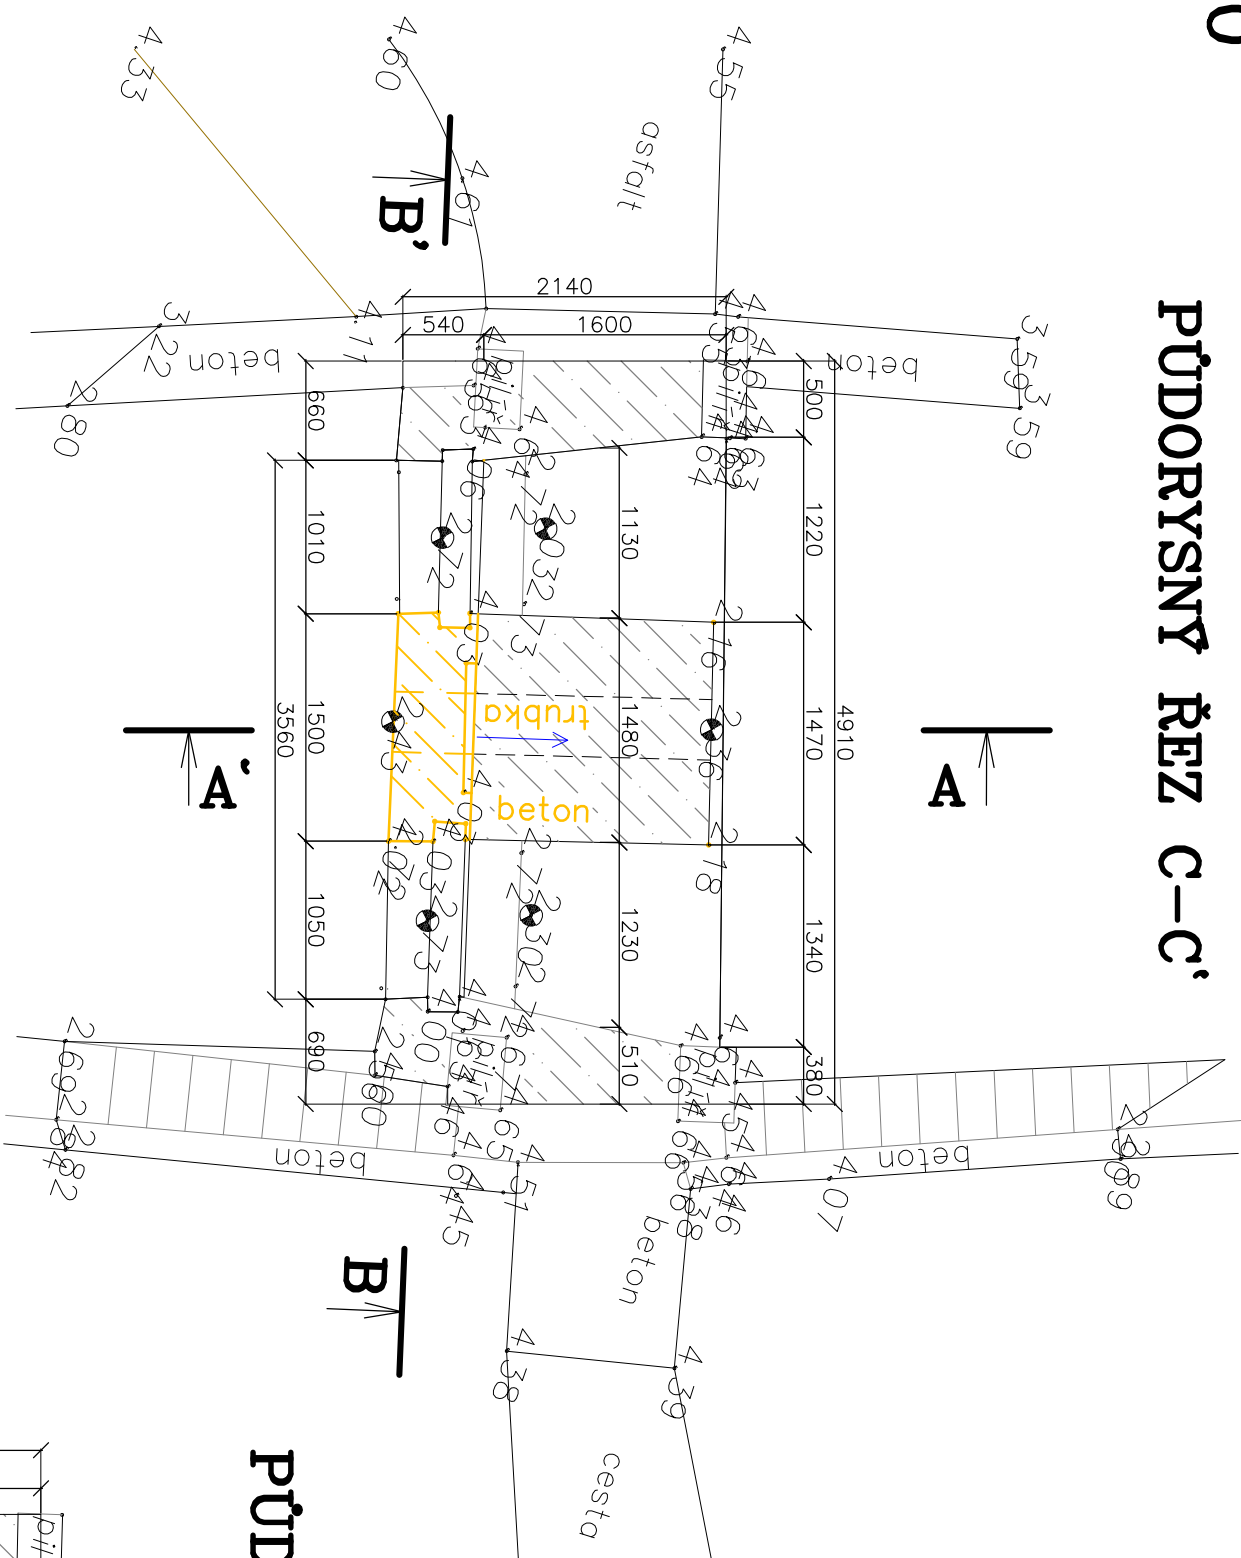

ŘEZ A-A'

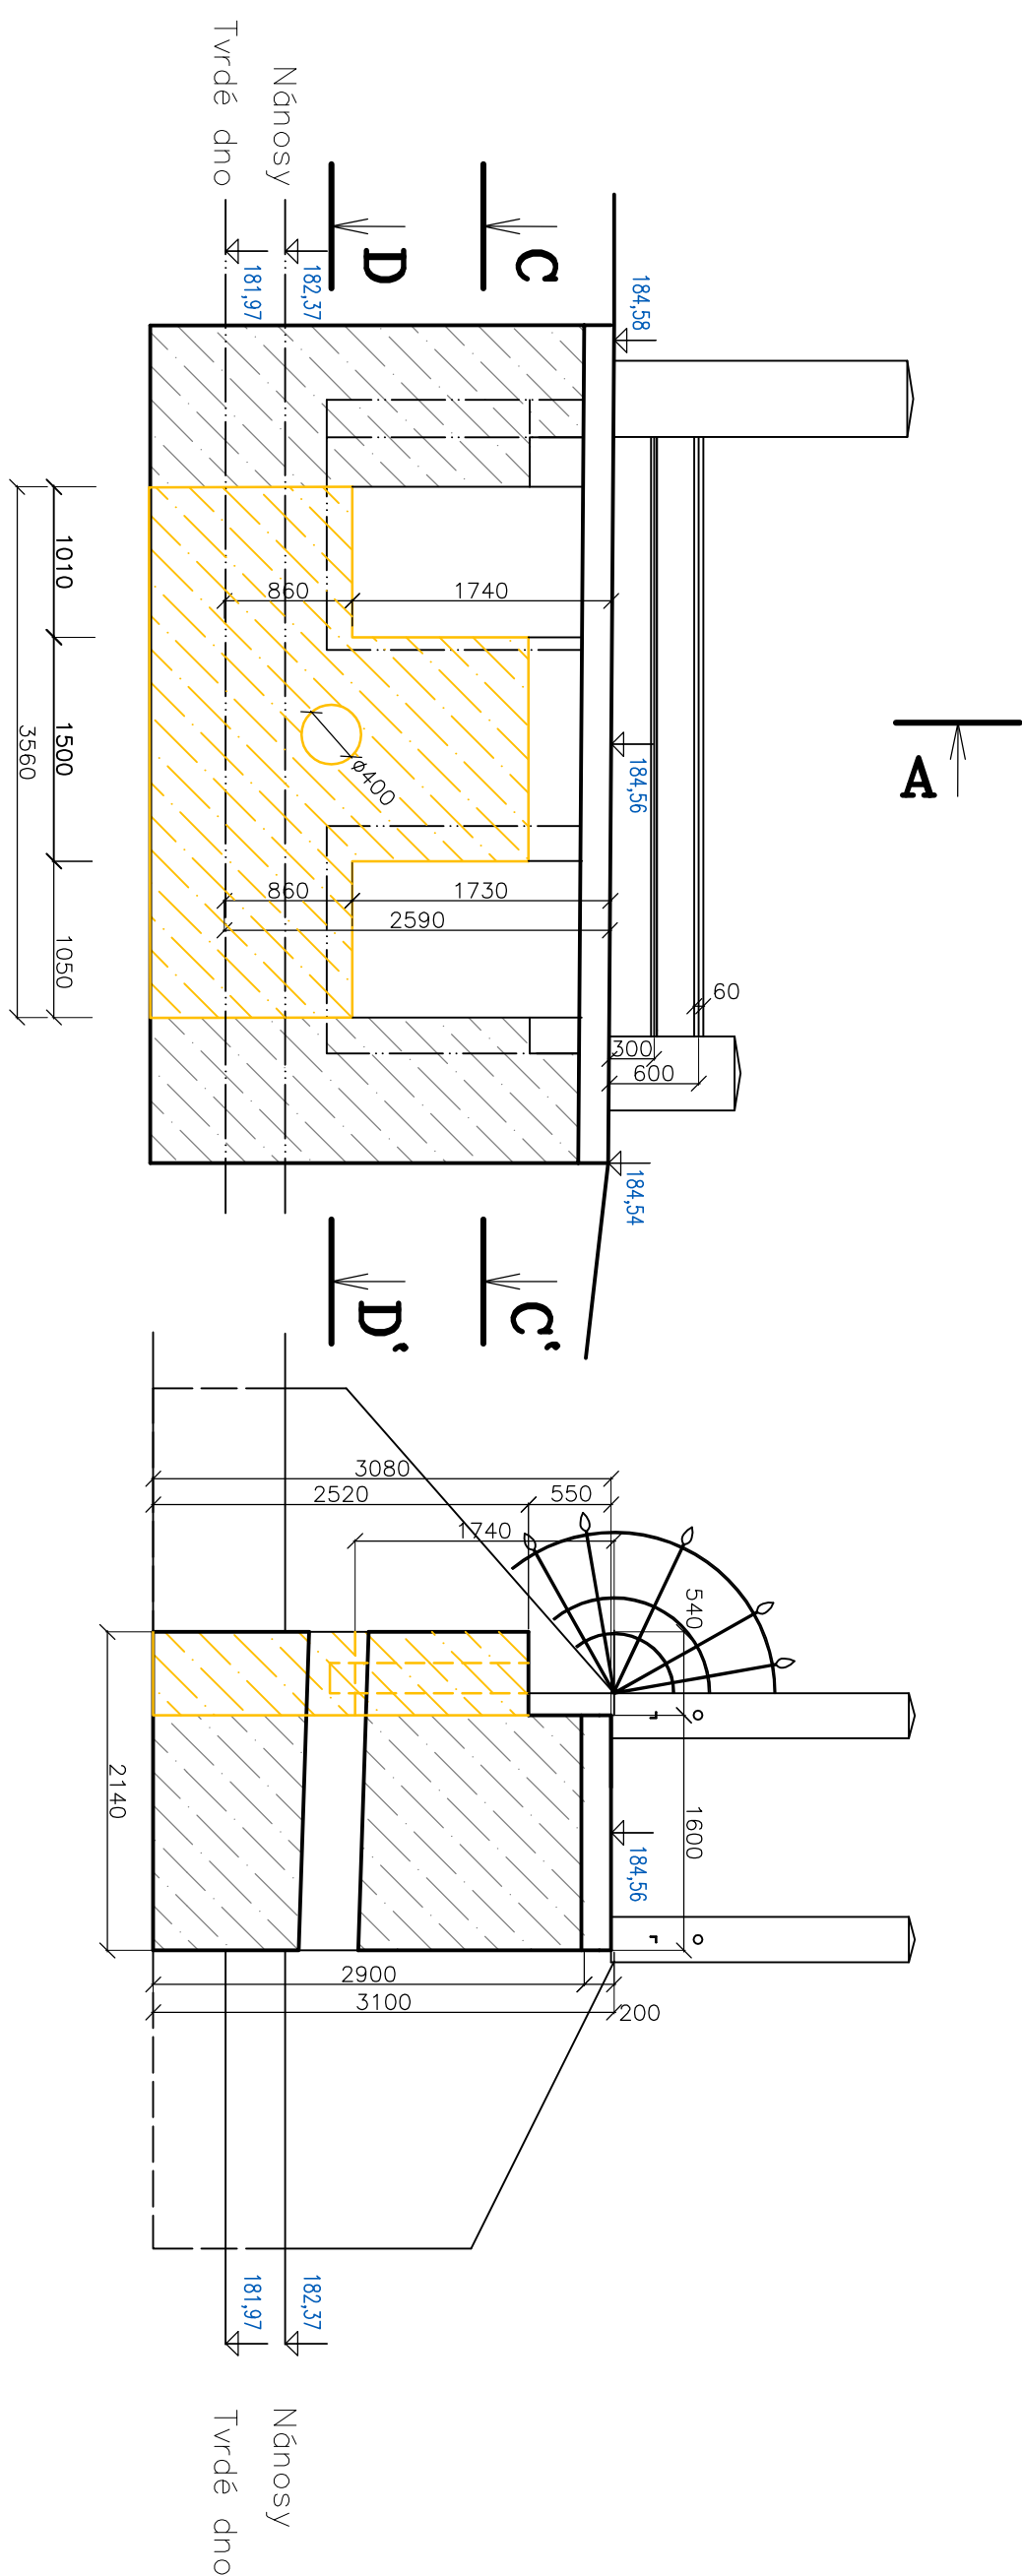


PŮDORYSNÝ ŘEZ D-D'

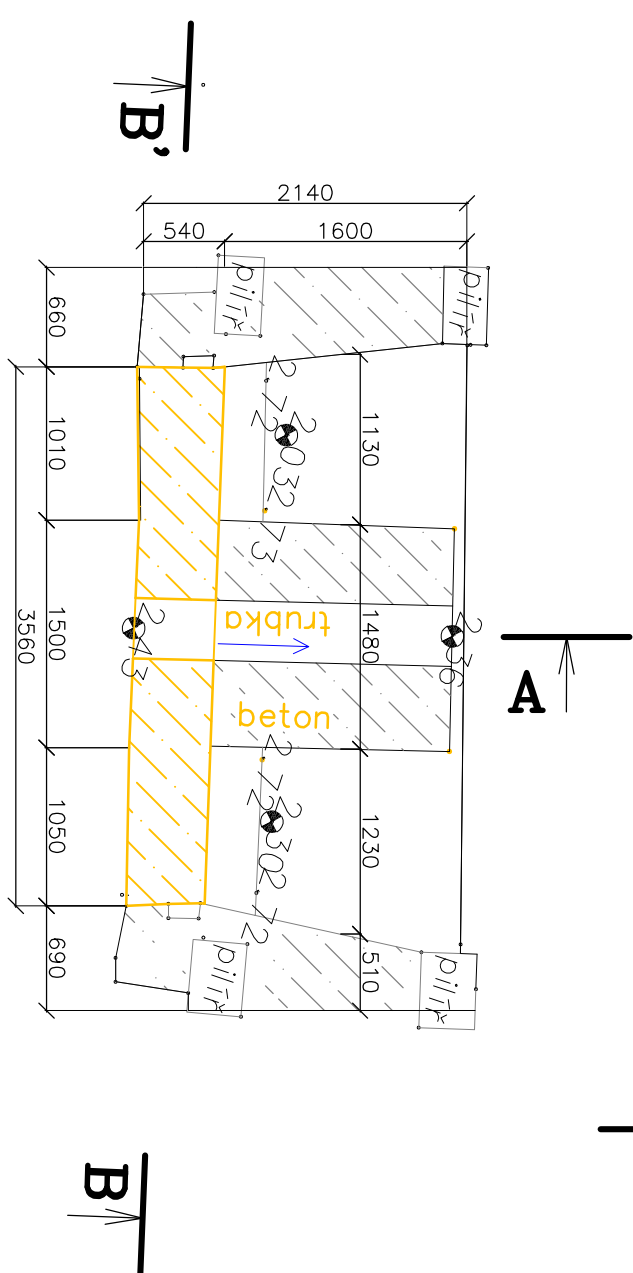

LEGENDA

BOURACÍ PRÁCE cca 3,6 m³

ZPRACOVATEL:					
					
PROJEKT IV, s.r.o.					
PROJEKTOVÝ A INŽENÝRSKÝ ATELIER, JILEMNICKÁ 707, PRAHA 9-KBELY, 197 00					
ATELIER: BASSOVA 98/8, PRAHA 9 – VYSOČANY, PSČ 190 00					
TEL.: 222 584 265, 222 591 383 MOBIL: 733 129 010					
ZODP. PROJEKTANT	VYPRACOVAL	KONTROLOVAL	HLAVNÍ INŽENÝR PROJEKTU :		
ING.JAN CHUDÝ	ING.JAN CHUDÝ	ING.JAROSLAV KNOTEK	ING.JAROSLAV KNOTEK		
MÍSTO STAVBY:	město NYMBURK – Male valy (okr. Nymburk)				
INVESTOR:	MěÚ Nymburk, Národní Přemyslovci 163, 288 28 Nymburk				
STAVBA:					
NYMBURK					
OPRAVA HRADÍTKA NA MALÝCH VALECH					
PŘÍLOHA :	BOURACÍ PRÁCE				
ČÍSLO PŘÍLOHY			D.1.3.		