


Detail C - střešní vpust - středový žlab

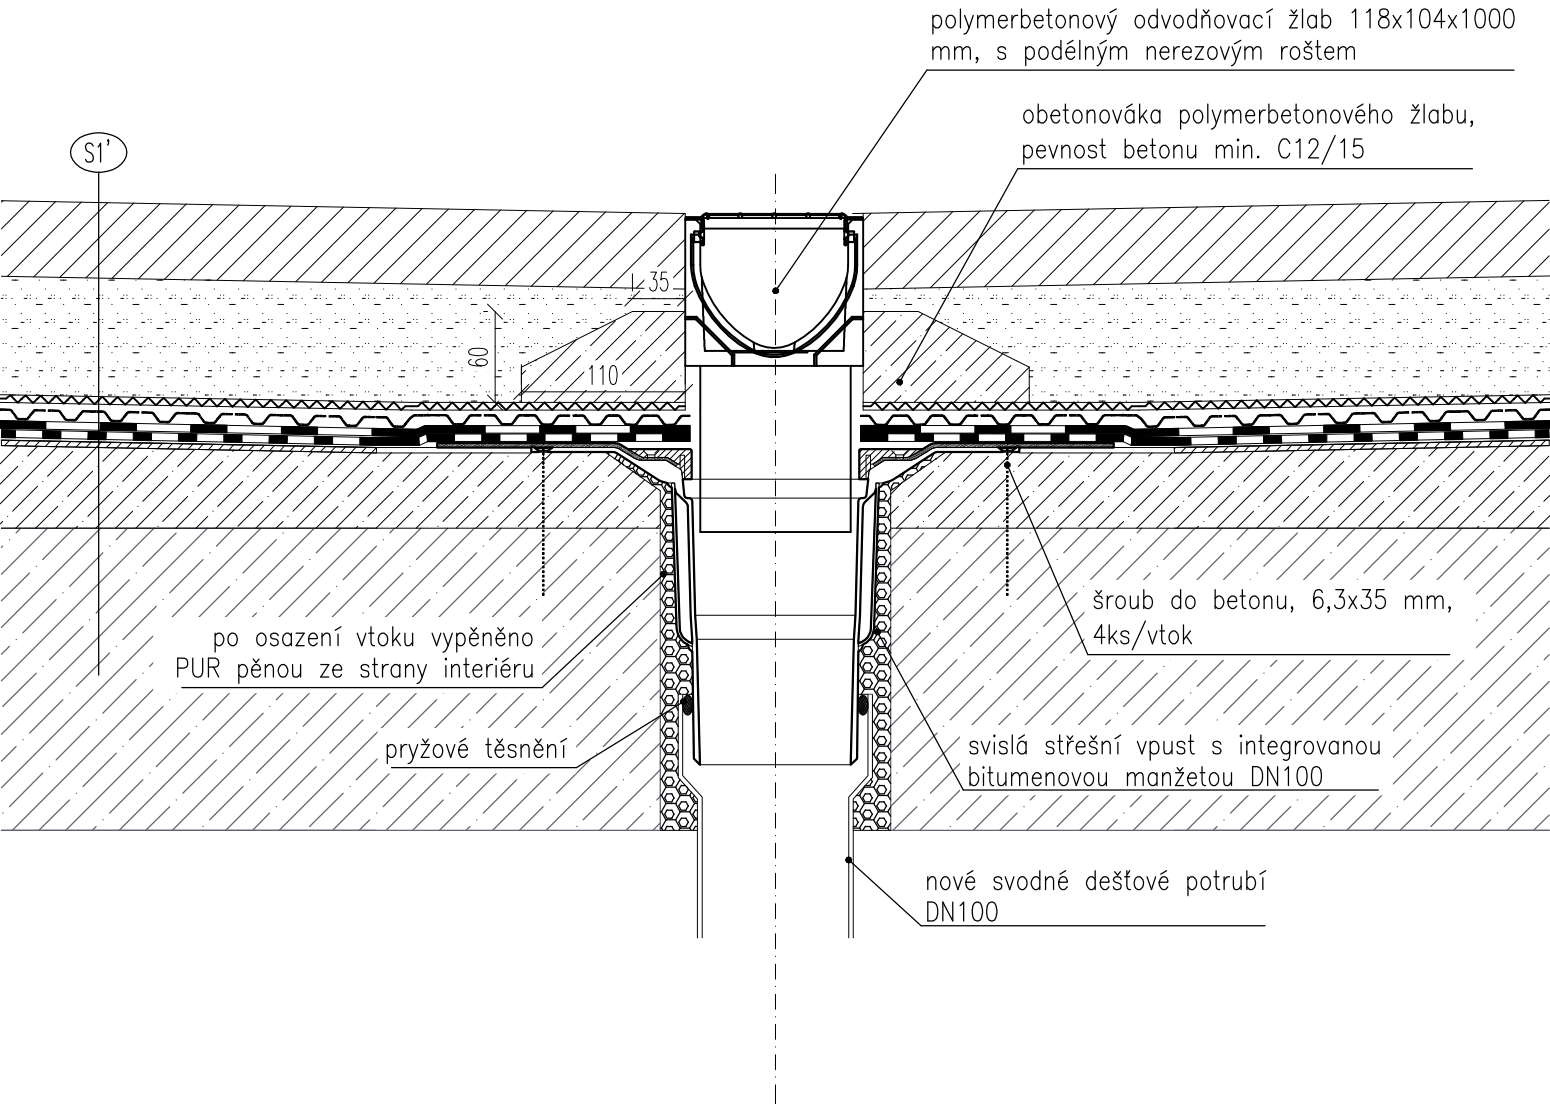

<b>ATELIER</b> <b>DEK</b>		<b>PROJEKT OPRAVY TERASY NAD GARÁŽEMI</b> <b>BYTOVÝ DŮM ELIŠKA, NÁMĚSTÍ PŘEMYSLOVCŮ 8/21, 288 02 NYMBURK</b>	
<b>projektant:</b> DEKPROJEKT s. r. o. Tiskařská 10/257, 108 00 tel: 234 054 284 fax: 234 054 291		<b>objednatel:</b> Město Nymburk Náměstí Přemyslovců 163/20 288 02 Nymburk tel: +420 601 012 936	
<b>stupeň dokumentace:</b> DPS		<b>část dokumentace:</b> D.1 Architektonicko-stavební řešení	<b>obsah výkresu:</b> Detail C - střešní vpust - středový žlab
<b>vypracoval:</b> Ing. Jiří Hosnedl		<b>zodpovědný projektant:</b> Ing. David Tesář	<b>paré:</b>
<b>kontroloval:</b> Ing. David Tesář		<b>číslo výkresu:</b> <b>D.1.1.07</b>	
<b>formát:</b> A4		<b>datum:</b> 20.07.2021	<b>č. zakázky:</b> 2021-001209-HoJ