


Detail E - střešní vpust - západní žlab

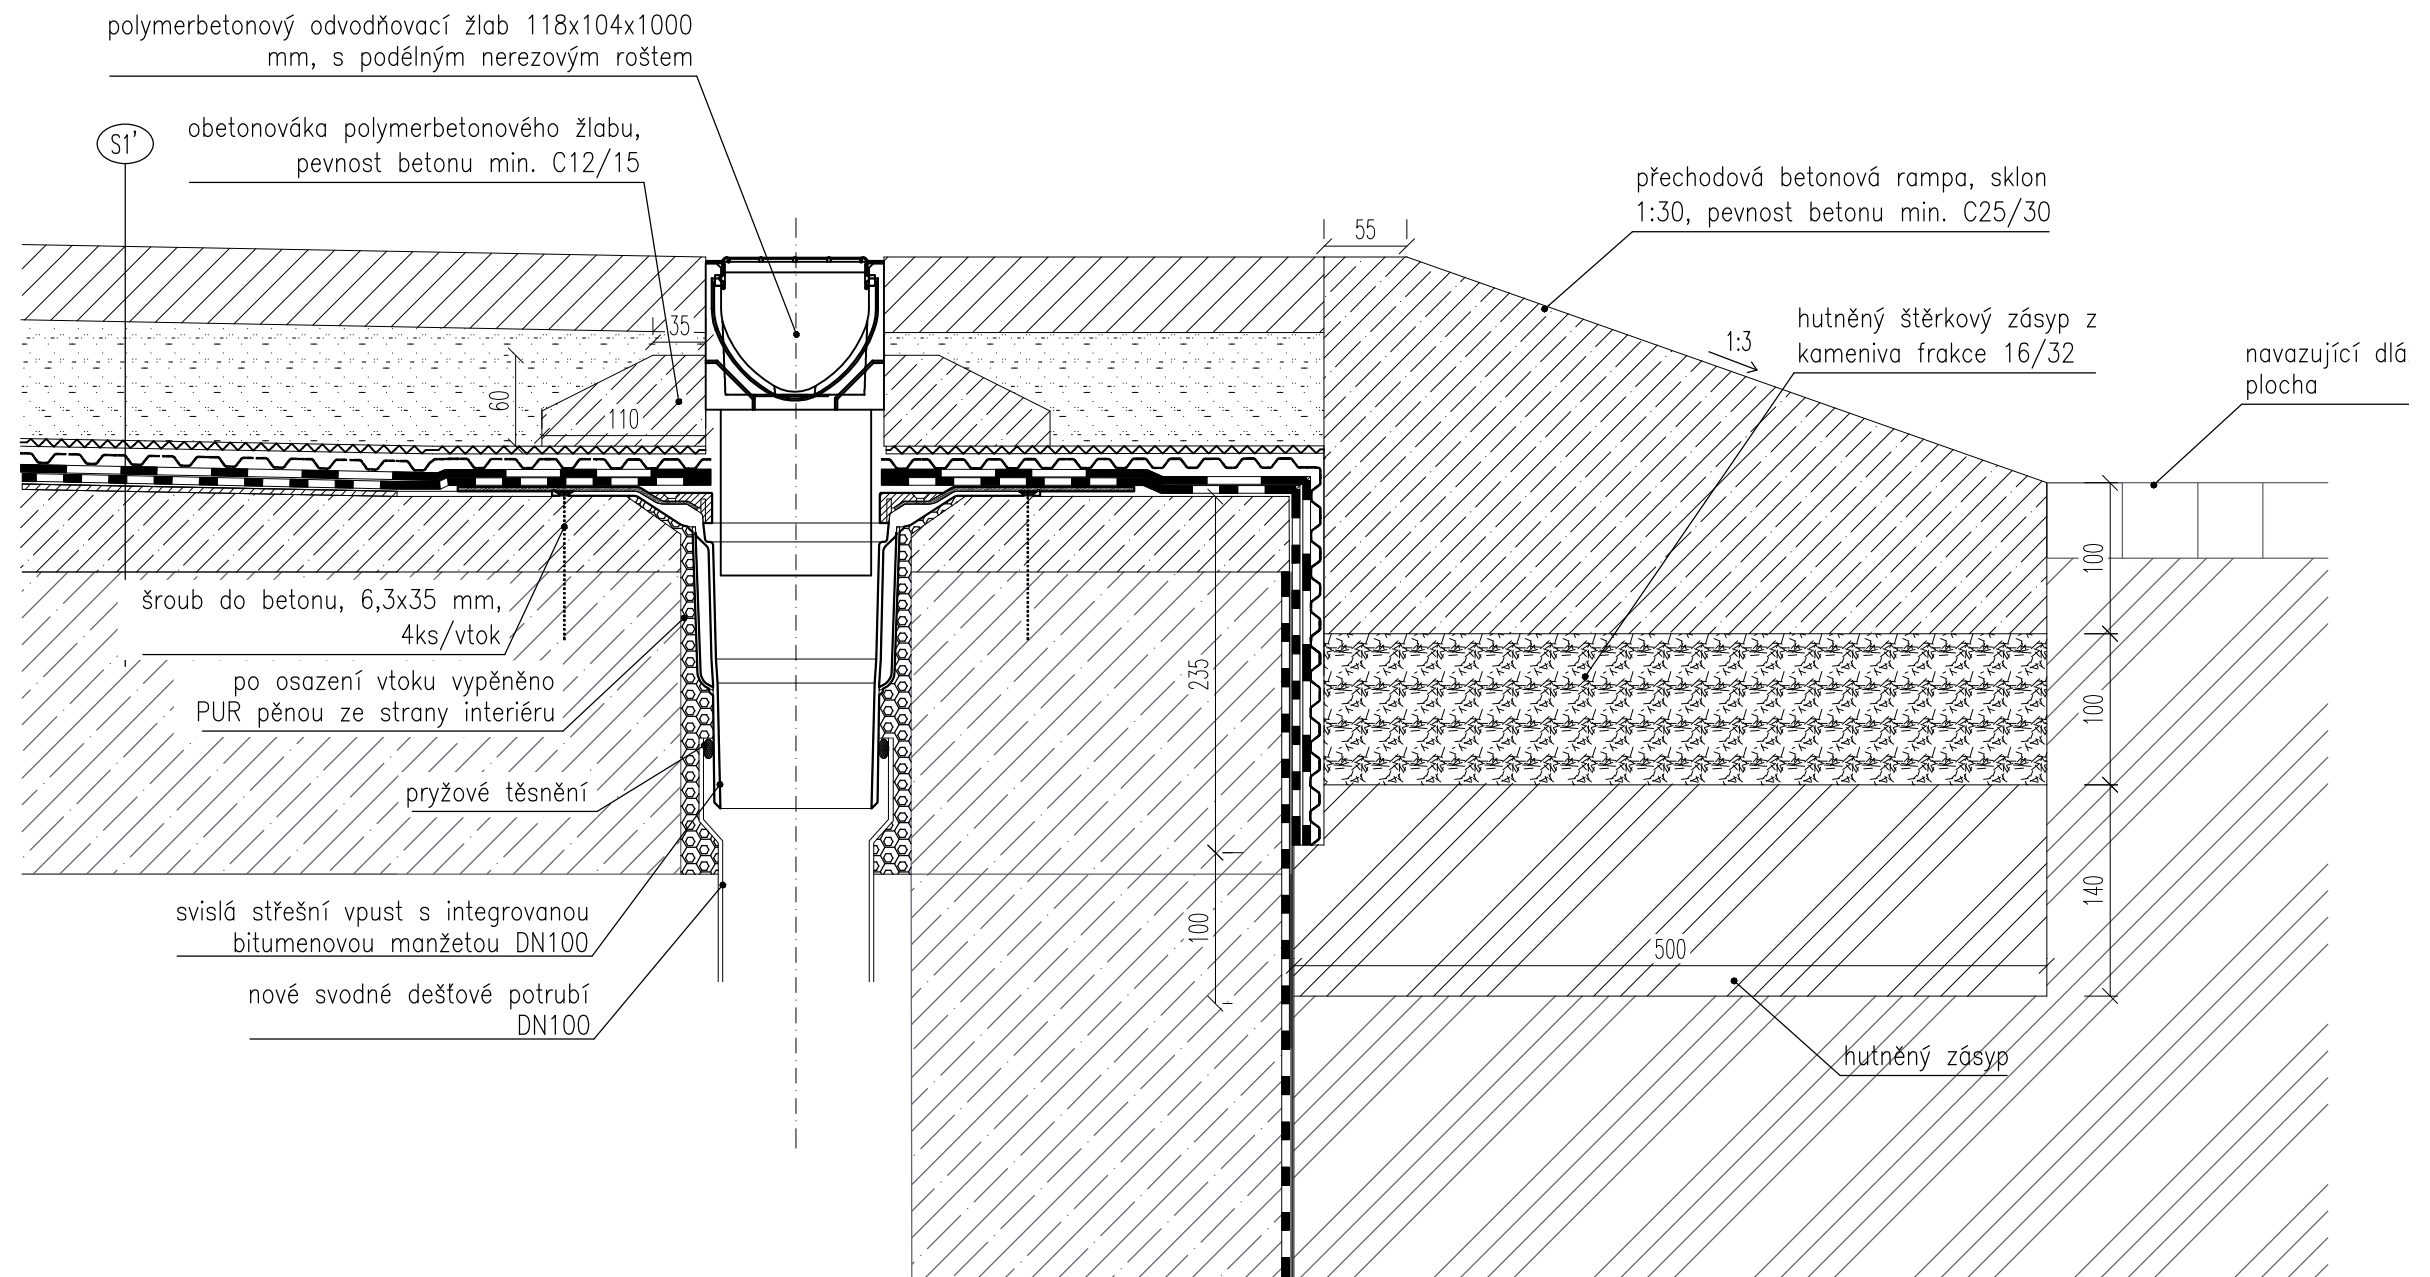

ATELIER DEK		PROJEKT OPRAVY TERASY NAD GARÁŽEMI BYTOVÝ DŮM ELIŠKA, NÁMĚSTÍ PŘEMYSLOVCŮ 8/21, 288 02 NYMBURK	
projektant: DEKPROJEKT s. r. o. Tiskařská 10/257, 108 00 tel: 234 054 284 fax: 234 054 291		objednatel: Město Nymburk Náměstí Přemyslovců 163/20 288 02 Nymburk tel: +420 601 012 936	
stupeň dokumentace: DPS		část dokumentace: D.1 Architektonicko-stavební řešení	
		obsah výkresu: Detail E - střešní vpust - západní žlab	
vypracoval: Ing. Jiří Hosnedl		zodpovědný projektant: Ing. David Tesař	
kontroloval: Ing. David Tesař		paré:	
		číslo výkresu: D.1.1.09	
formát: A4		datum: 20.07.2021	
		měřítko: 1:5	
		č. zakázky: 2021-001209-HoJ	