

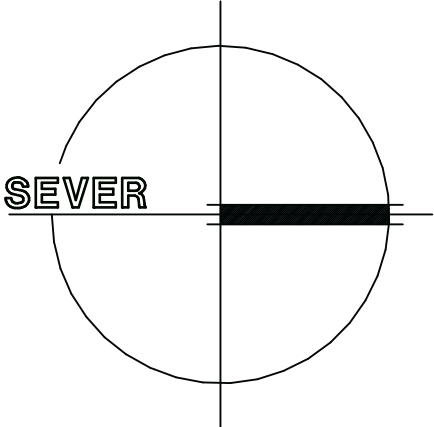
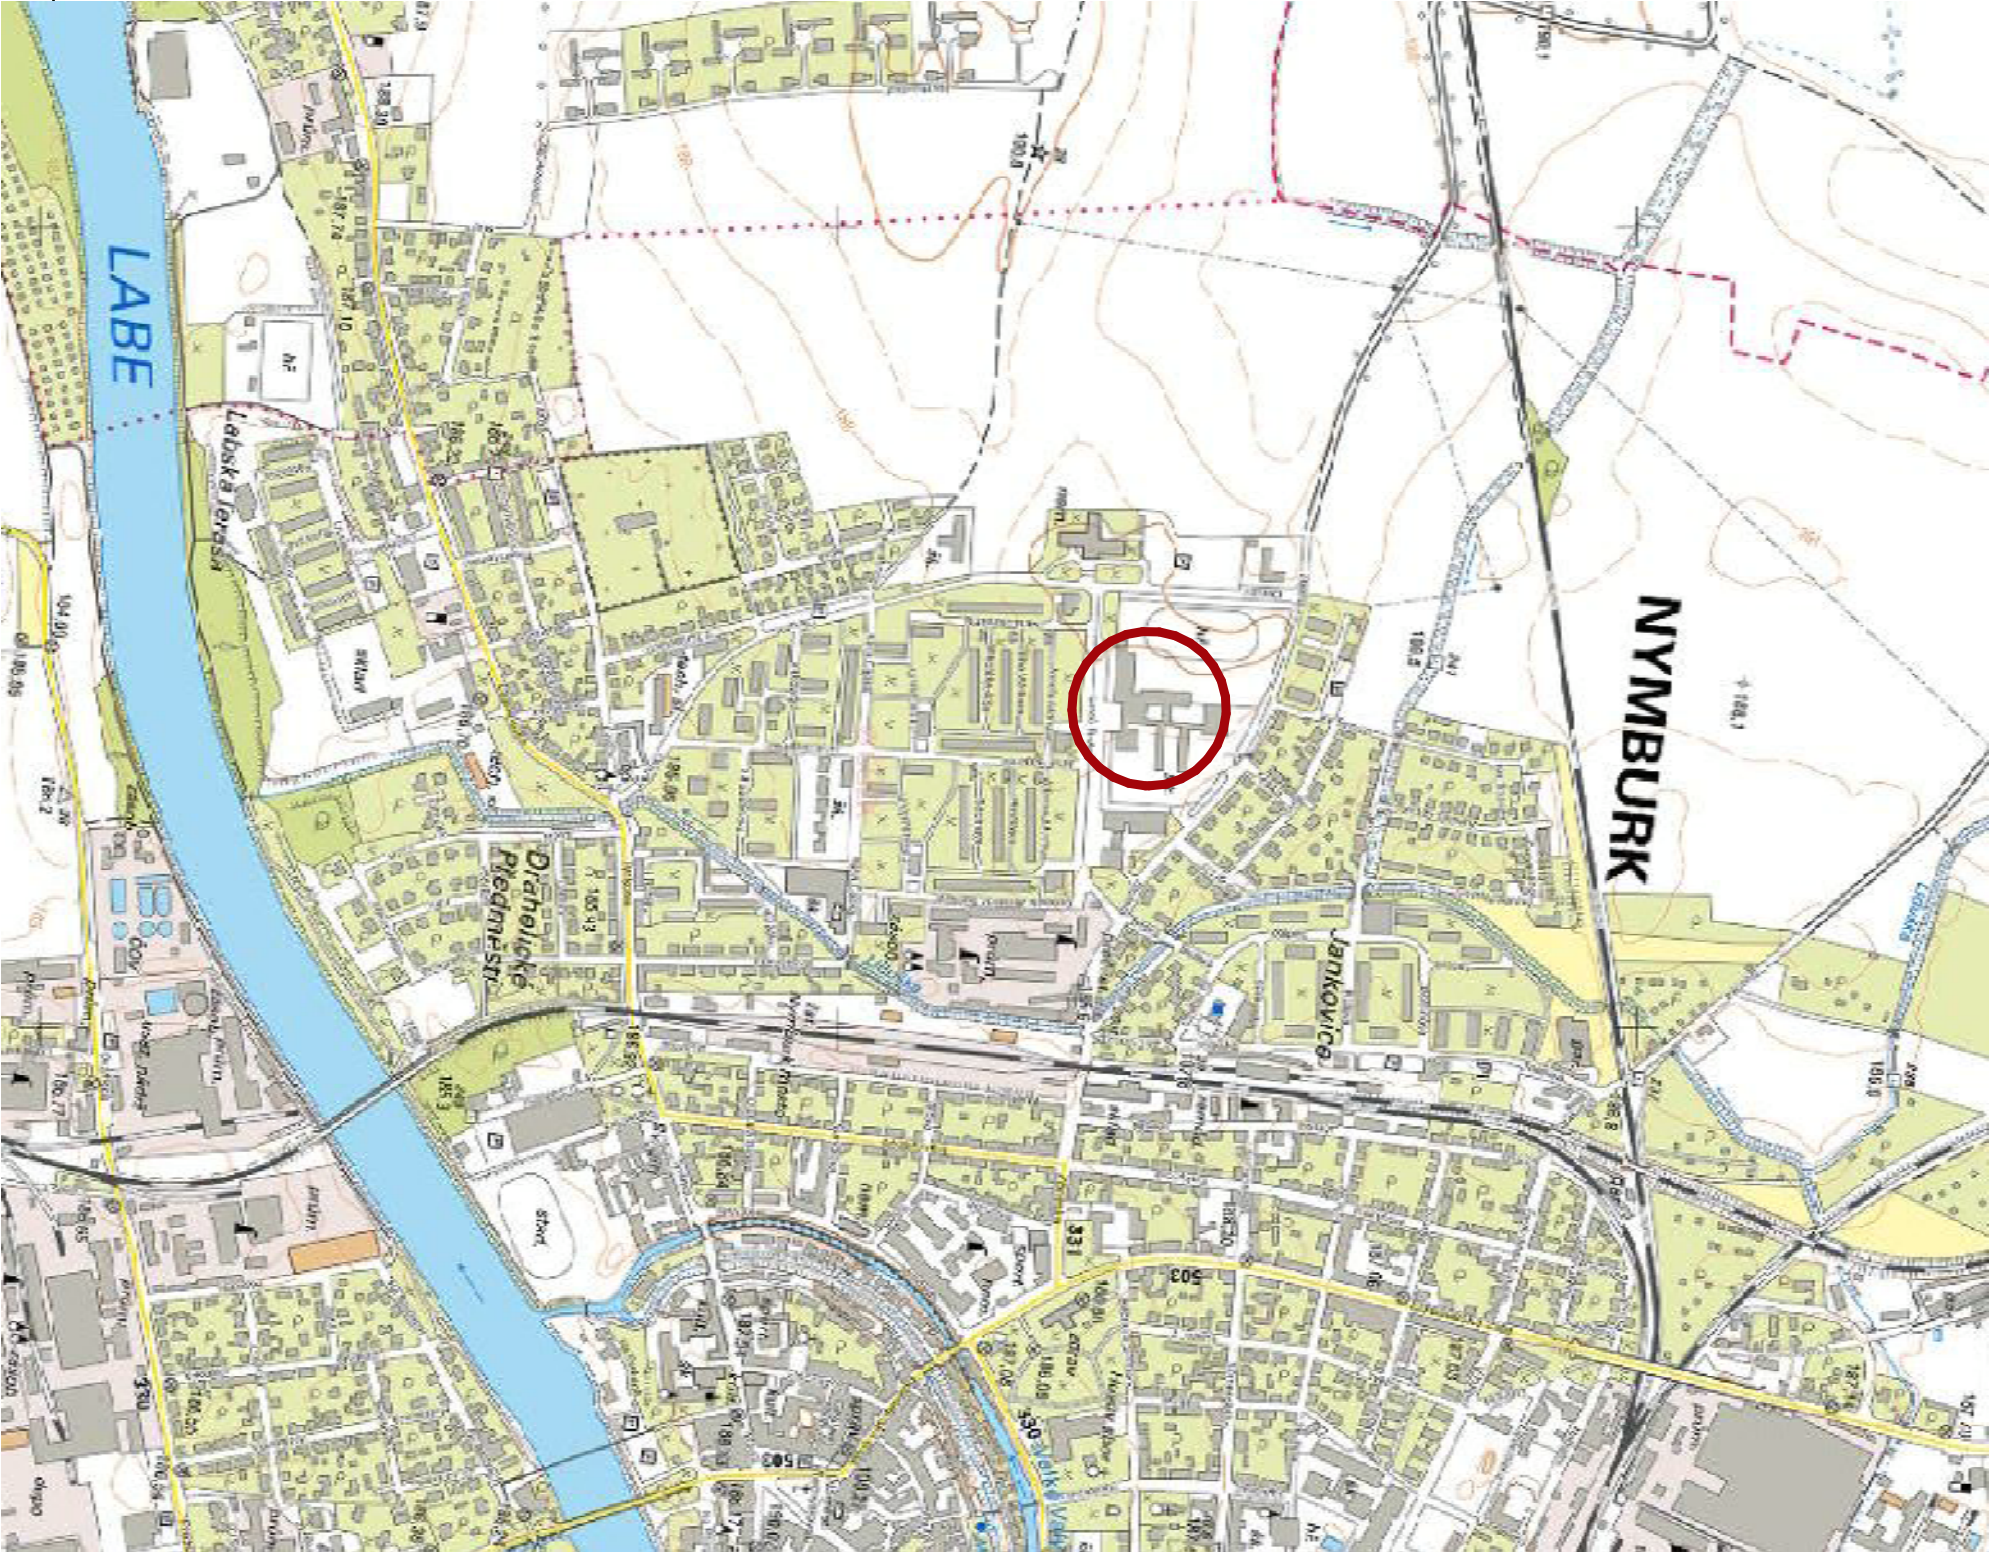
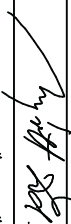



SITUAČNÍ VÝKRES ŠIRŠÍCH VZTAHŮ 1 : 10 000

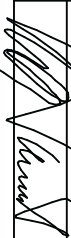

LEGENDA :

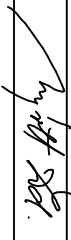

HLAVNÍ ING. PROJEKTU		ZODP. PROJEKTANT	VYPRACOVAL	MĚŘÍTKO : 1 : 10 000	
ZDENĚK NYVLÍ		ING. TOMÁŠ ŠUBERT	ZDENĚK NYVLÍ	FORMÁT : 2 A4	
				DATUM : 11. 2020	
INVESTOR : ZŠ a MŠ Letců R.A.F. 1989 – p.o. NYMBURK, 288 02 NYMBURK 2					
AKCE : STAVEBNÍ ÚPRAVY ZŠ – UČEBNA CHEMIE A WC IMOBILNÍ, ul. LETCŮ R.A.F., NYMBURK st.p.č. 2731, k.ú. NYMBURK					 ATELIER projektový a inženýrský
C – SITUAČNÍ VÝKRESY					
DOKUMENTACE STAVBY – ZMĚNA V UŽÍVÁNÍ					
NÁZEV PŘÍLOHY : SITUAČNÍ VÝKRES ŠIRŠÍCH VZTAHŮ					EV. Č. AKCE 1415 24 20
ČÍSLO PŘÍLOHY C1.					