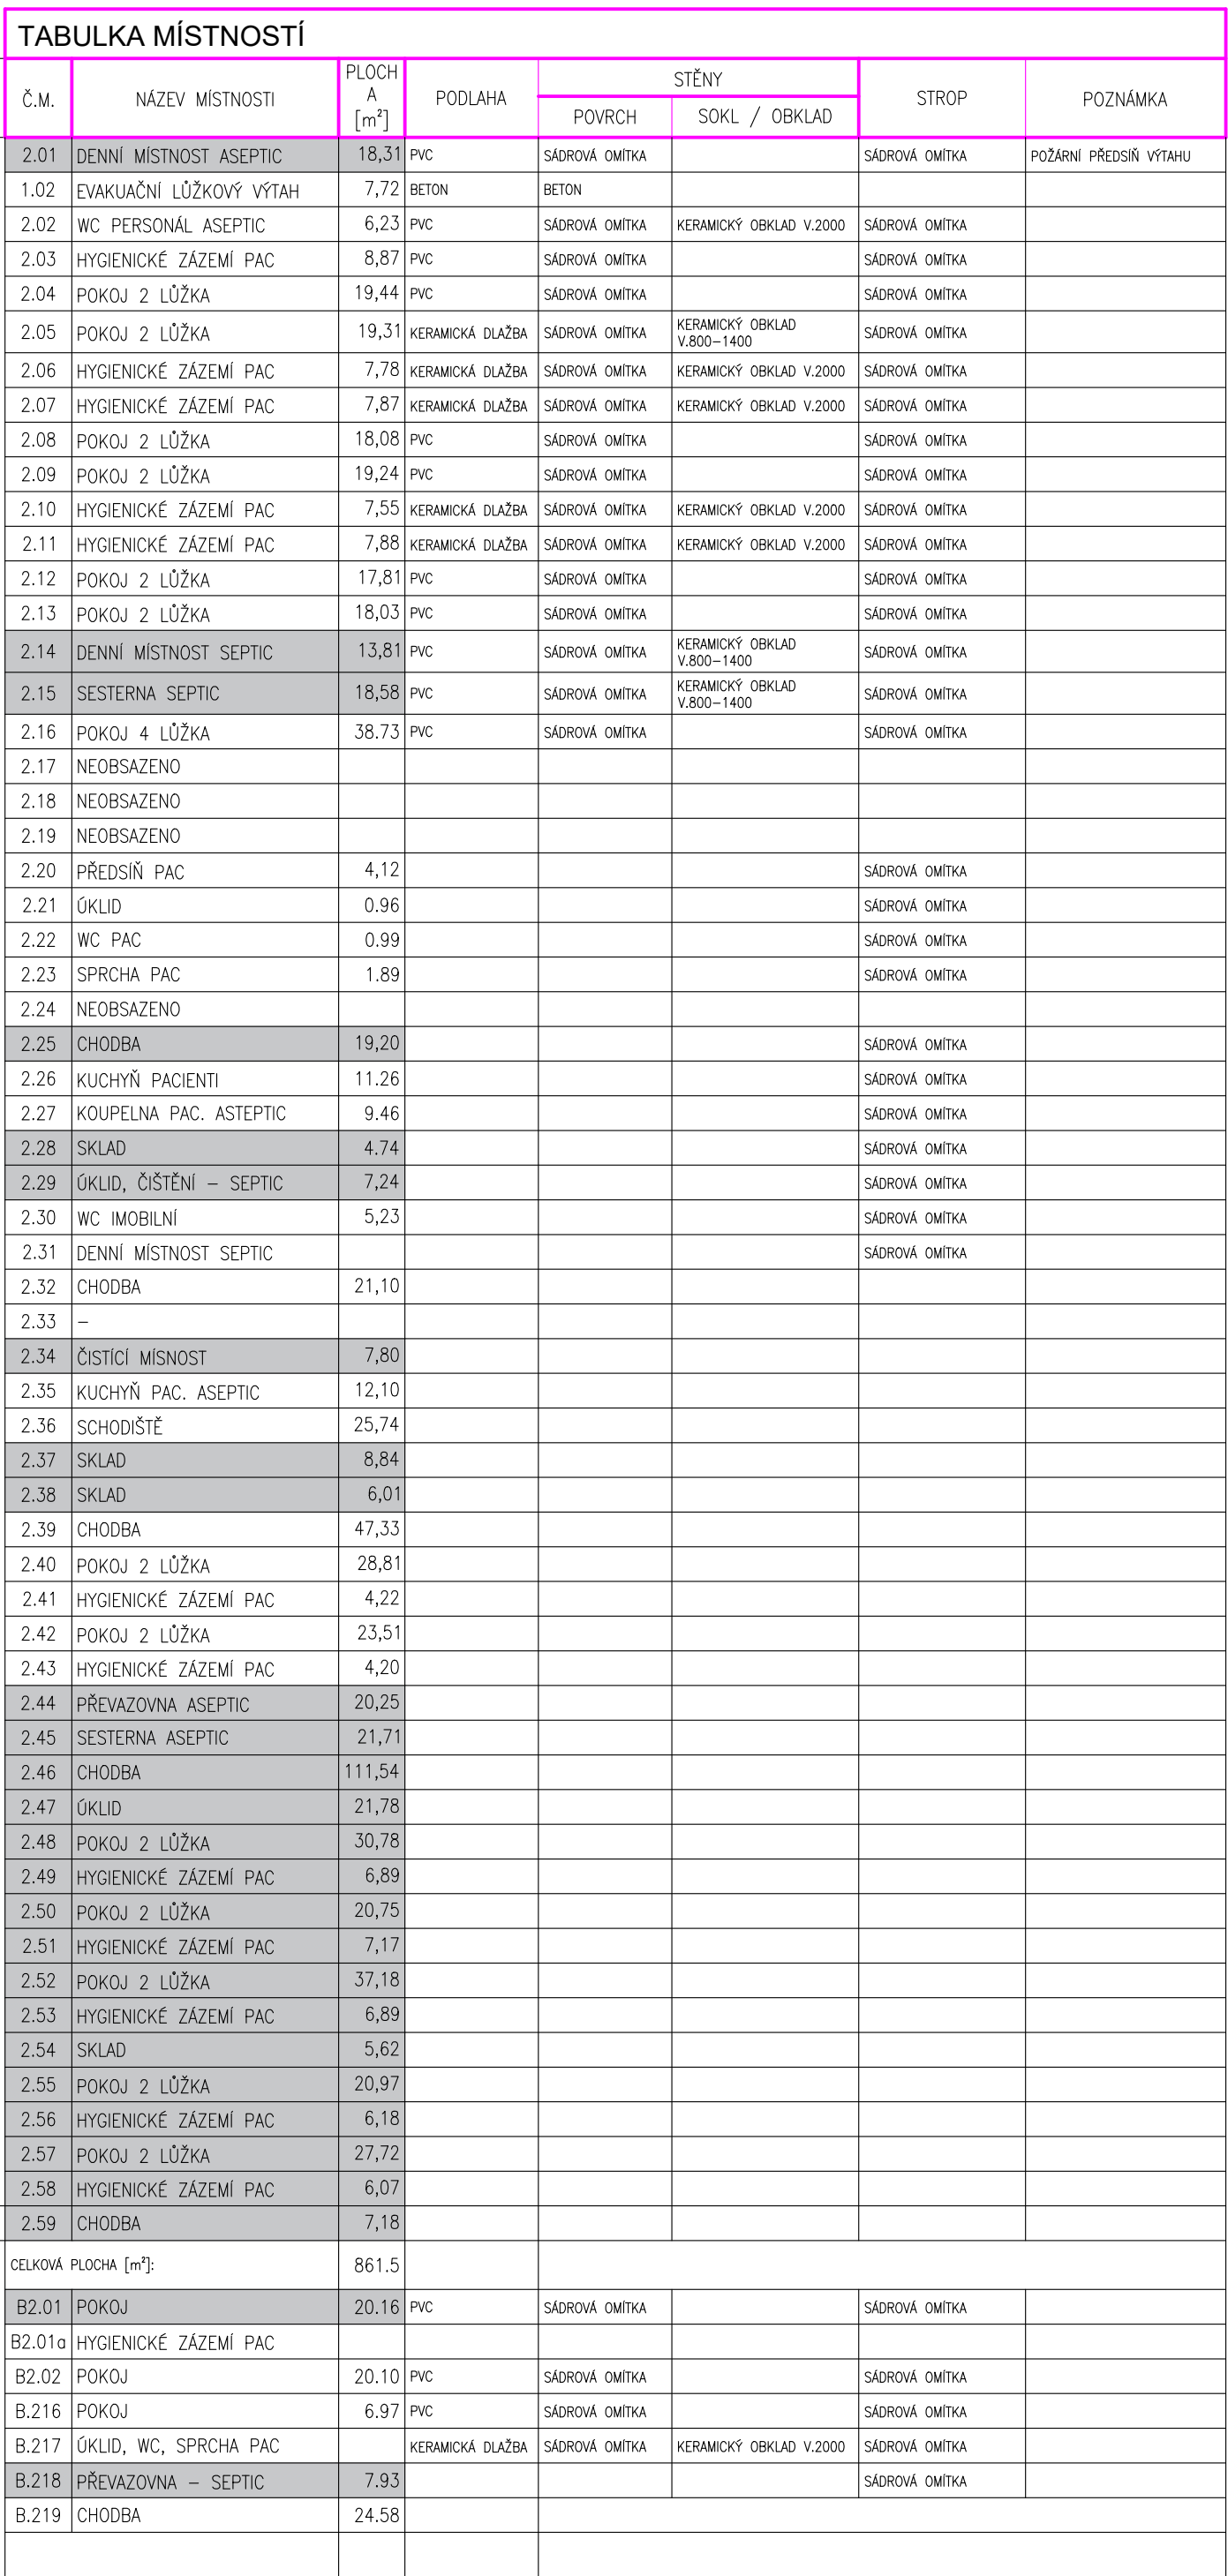


[illegible]

- ☐ Rozváděč
- ☐ Jednosvazka
- ☒ Záviska pro rentgen
- ☐ Vývod ze svorkovni
- ☒ 2x uzemňovací ochranná svorka
 - ☒ Uzemnění C/6
 - ☐ Spínač č.1
 - ☐ Spínač č.5
 - ☐ Spínač č.6
 - ☐ Spínač č.7
 - ☐ Spínač č.1/0
- ☒ Pohybové tělo
- ☐ Ventilátor
- ☐ Kabeľová trasa
- ☐ Kabeľová trasa s PD
- ☒ Pozornost klapka
- ☐ Svítidlo přisazené LED 44W 5400lm 4000K s difuzorem
- ☐ Svítidlo přisazené LED 44W 5400lm 4000K Ro90 s difuzorem
- ☒ Svítidlo LED do podhledu 12W 780lm 4000K
- ☐ Svítidlo LED do podhledu 6W 300lm 4000K
- ☐ Svítidlo LED závěsné rampa 48W 4950lm 4000K s nřšíkou
- ☐ Svítidlo LED závěsné rampa 36W 3680lm 4000K s nřšíkou
- ☐ Svítidlo LED do podhledu 35W 4020lm 4000K 595x595mm
- ☐ Svítidlo LED do podhledu 35W 4020lm 4000K Ro90 595x595mm
- ☐ Svítidlo LED přisazené 50W 5500lm 4000K 1500mm
- ☒ Svítidlo LED přisazené 12W IP44
- ☐ Svítidlo LED přisazené 58W 7280lm 4000K
- ☒ Svítidlo nouzové LED přisazené 2W 150lm 3h se symbolem
- ☒ Svítidlo nouzové LED přisazené 2W 310lm 3h
- ☒ Svítidlo nouzové LED přisazené oboustranné 1W 3h se symbolem

Přeškrtnuté části nejsou součástí dodávky, řídicím výkresem pro rozsah zadání jsou výkresy stavební části. Výkaz výměr upraven na redukované zadání.

POLOHOPISNÝ SYSTÉM: JTSK
VÝŠKOPISNÝ SYSTÉM: B.P.V

| | | | | | |
|--|--|---|--|--|--|
| STAVBA: | | KOOPERANT: | | AXEC, s.r.o. Palachova třída 93 612 00 Brno IČ: 250544444 awec@awec.cz www.awec.cz IC: 60742577 CZB: C269142577 | |
| STAVEBNÍK: Nemocnice Nymburk s.r.o., IČ 28762886, Boleslavská třída 425/9, 288 01 Nymburk | | | | | |
| AKCE: STAVEBNÍ ÚPRAVY A PŘÍSTAVBA PAVILONU A v areálu Nemocnice Nymburk, parc.č. st. 320, k.ú. Nymburk | | | | | |
| PROJEKTOVÝ STUPEŇ: DOKUMENTACE PRO PROVEDENÍ STAVBY | | | | | |
| HLAVNÍ ARCHITEKT: | | ING. ARCH. MICHAELA VLAŠKOVÁ, ING. ARCH. JAN SÁGL | | DATUM: 07/2022 | |
| VEDENÍ PROJEKTU: | | ING. JIŘÍ MAREK Ph.D. | | ZAKAZKA Č.: 2201 | |
| ZODPOVĚDNÝ PROJEKTANT: | | ING. JIŘÍ MAREK Ph.D. | | MĚŘITKO: 1: 50 | |
| VYPRACOVAVL: | | ING. ONDŘEJ MAREK | | STAVEBNÍ OBLAST: SO 01 | |
| PROFESE: | | ČÁST: | | AUTORIZAČNÍ ZNAČKA: | |
| ELEKTROINSTALACE-OSVĚTLENÍ | | D.1.4 | | | |
| VÝKRES: | | Č.V.: | | | |
| PŮDORYS 2.NP - NAVRHOVANÝ STAV | | D.1.4.e.09 | | | |