AKCE: **VÝMĚNA ROZVODŮ ZTI, čp.1615 a 1616** Purkyňova ul., 288 02 Nymburk			PROJEKTOVÝ STUPEŇ: **DZS**
INVESTOR: Město Nymburk Náměstí Přemyslovců 163, Nymburk IČ: 00239 500 DIČ: CZ00239 500 telefon: 325 501 111 e-mail: mail@meu-nbk.cz	PROJEKTANT: UBIQUIST VS sdružení Jaromírova 67 128 00 Praha 2 - Nusle IČ : 67268463 TEL : 222 560 353 E-MAIL: ubiquist@ubiquist.cz	AUTORIZAČNÍ RAZÍTKO:	PARÉ Č.:
ZODP. PROJEKT.: Ing. David Rufer			SLOŽKA: **D1.1**
VYPRACOVAL: Ing. David Rufer			
DATUM: 11/2021	MĚŘÍTKO: 1:50	Č.ZAKÁZKY: 256/2021	FORMÁT: 2x A4
VÝKRES: **Úprava koupelen a kuchyňských linek**		ČÁST DOKUMENTACE: **ARS**	V.Č.: **1**

Příloha č.1
Souhrnná technická zpráva

1.PP - 3.NP

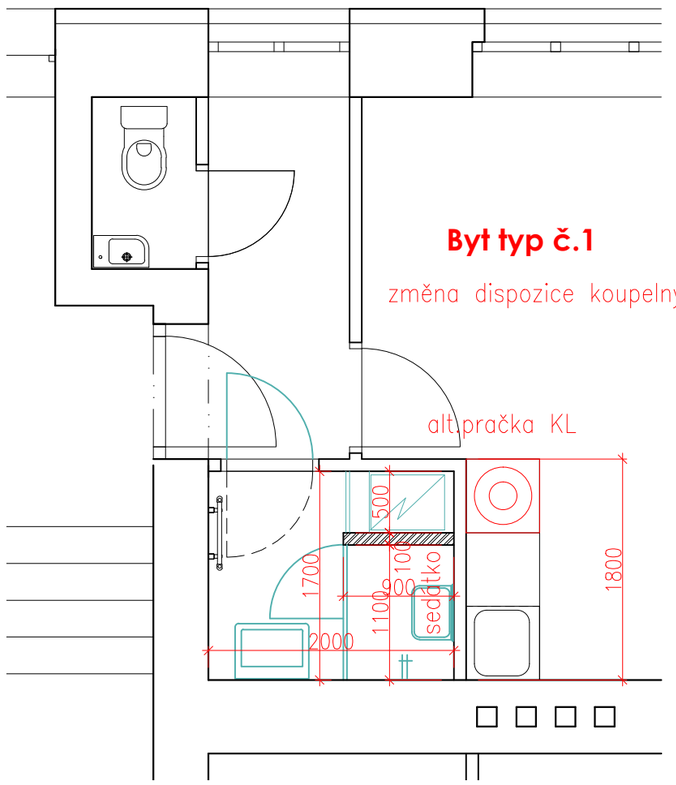

1.NP

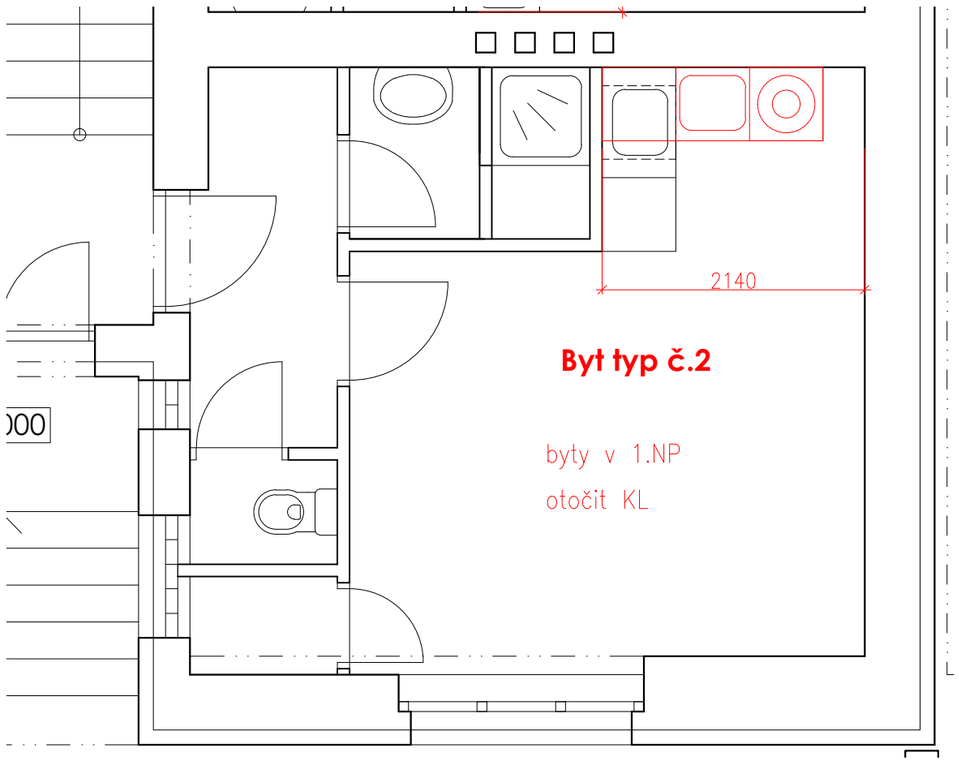
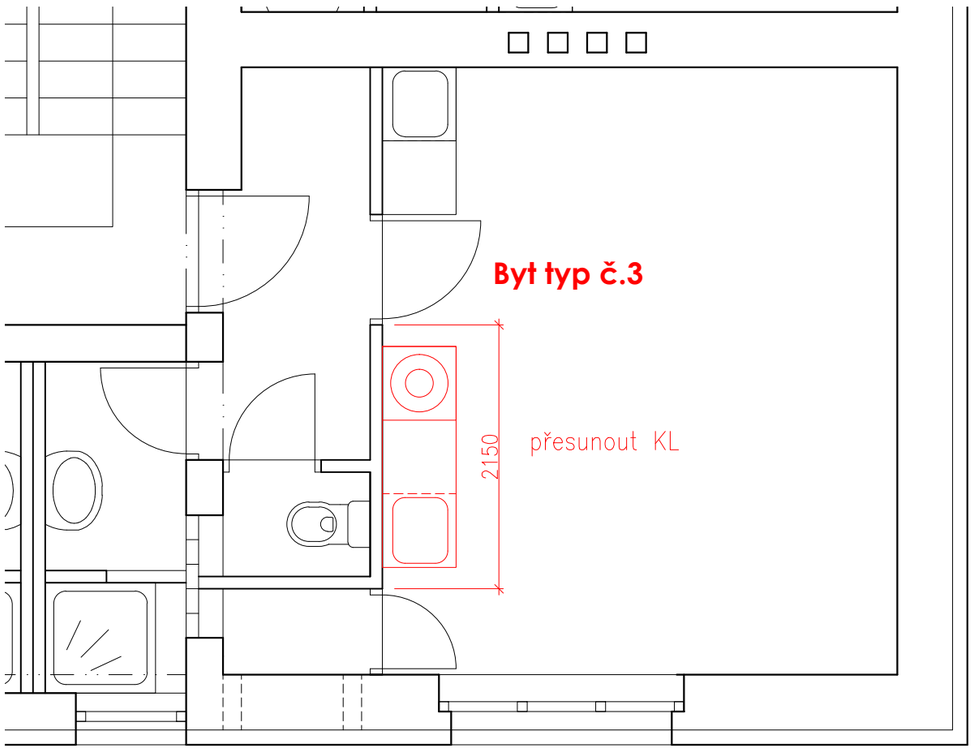
2.NP - 3.NP