


ROZVADĚČ RE

PS – PŘÍPOJKOVÁ SKŘÍŇ

RE – ELEKTROMĚROVÝ ROZVADĚČ (ve zděném pilíři)

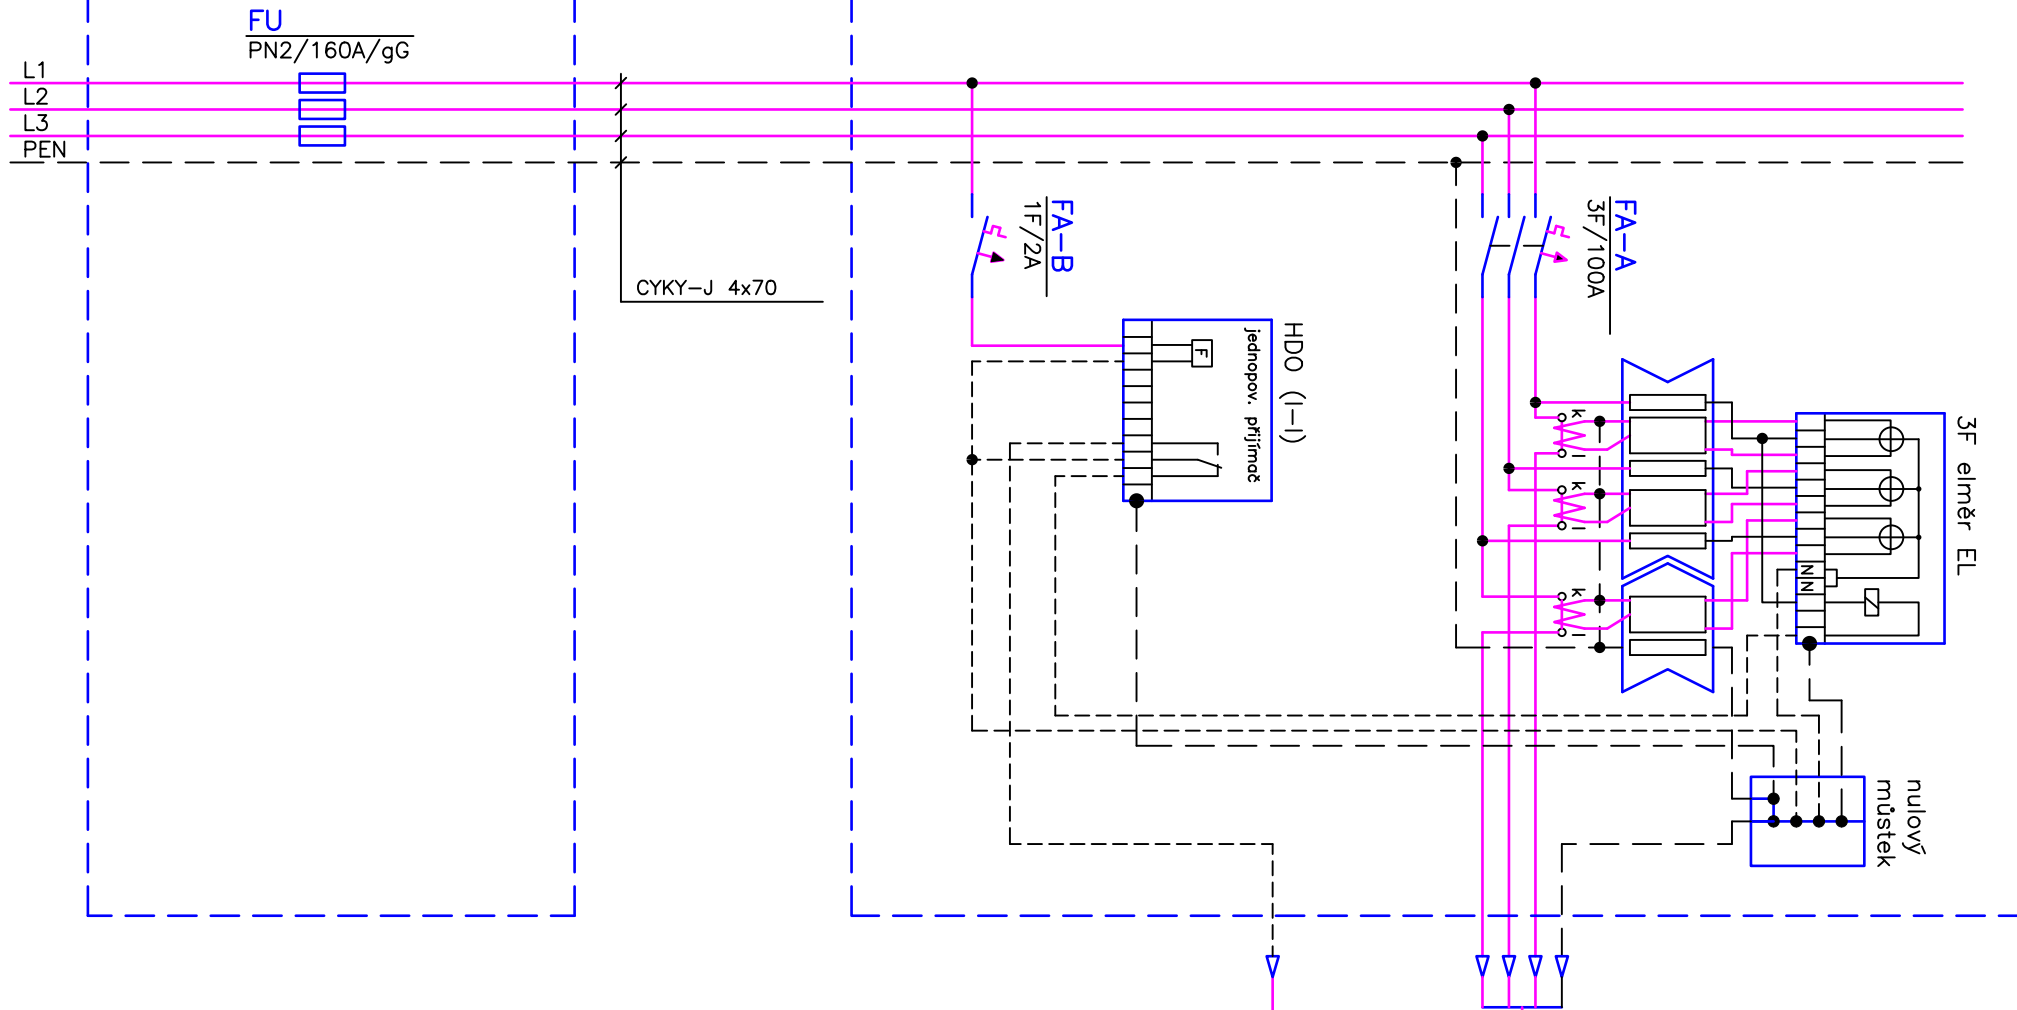

- VODIČ ČERNÉ BARVY
- - - VODIČ SVĚTLE MODRÉ BARVY
- - - VODIČ ZELENO-ŽLUTÉ BARVY

RS1
CYKY-O 3x1,5

OHŘEV TUV
SPÍNÁNÍ SAZBY

RS1
CYKY-J 4x35
WL01

HLAVNÍ PŘÍVOD

ZAPNUTO



VYPRACOVAL : Mojmír Tobrman
TECH.KONTR.: Patrik Schoř
ODP.PROJ. : Bc. P. Bohuněk
STUPEŇ : DPS

MĚŘITKO : -
DATUM : 06/2022
REVIZE : 0
ZAK.ČÍSLO : P21064

INVESTOR : Město Nymburk
AKCE : Revitalizace Starého děkanství, Nymburk

D.1.4.5.3.02

Rozvaděč RE

LIST:

1 z 1

ROZVADĚČ RS1

PROVEDENÍ : PLASTOVÝ POD OMITKU

I_p : 88,3 A

P_p : 58,1 kW


P_i : 88 kW

Velikost : v.992, š.622, h.110

: 5x 24modulů

KRYTÍ : IP30

FW524FT

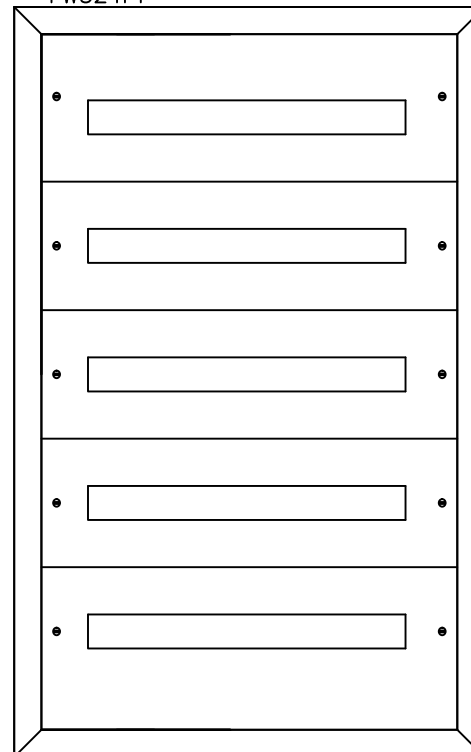

NAP. SOUSTAVA: 3NPE ~50Hz, 230/400V TN-C-S

OCHRANA PŘED ÚRAZEM ELEKTRICKÝM PROUDEM:

AUTOMATICKÝM ODPOJENÍM OD ZDROJE, POSPOJOVÁNÍM

A PROUDOVÝM CHRÁNIČEM DLE ČSN 33 2000-4-41 ed.3

ZAPNUTO

VYPRACOVAL : *Mojmír Tobrman*

MĚŘÍTKO : -

INVESTOR : *Město Nymburk*

TECH.KONTR.: *Patrik Schoř*

DATUM : *06/2022*

AKCE : *Revitalizace Starého děkanství, Nymburk*

ODP.PROJ. : *Bc. P. Bohuněk*

REVIZE : *0*

STUPEŇ : *DPS*


ZAK.ČÍSLO : *P21064*


D.1.4.5.3.02


Rozvaděč RS1


LIST:

1 z 5

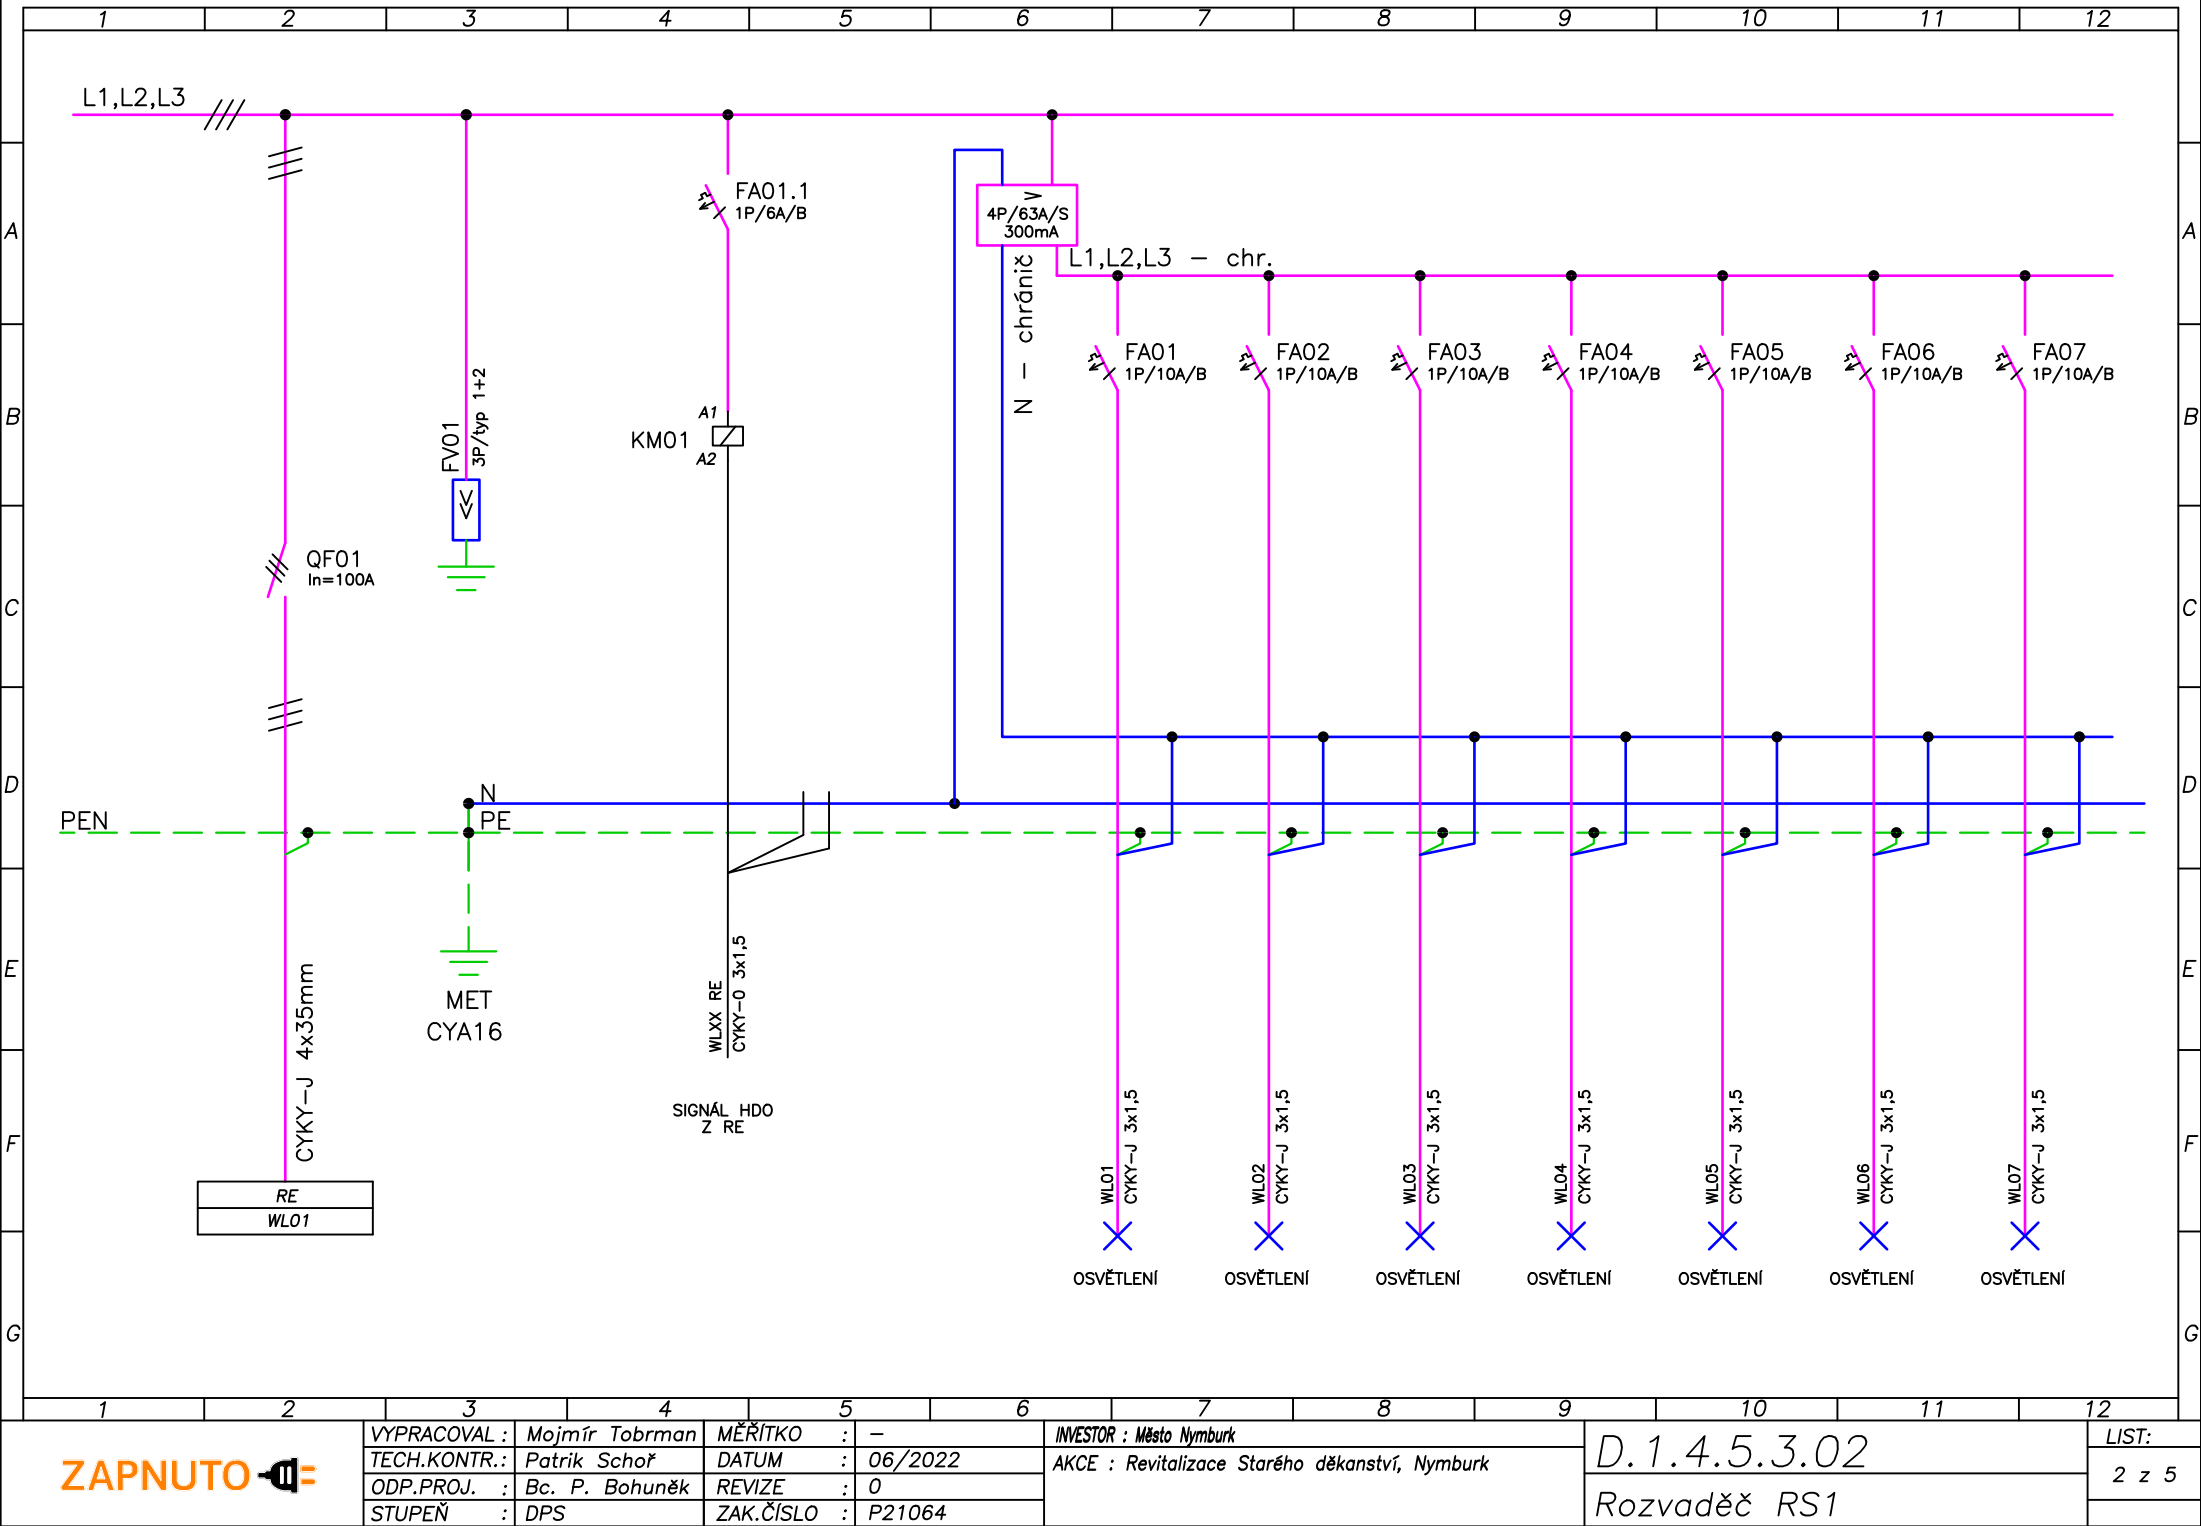

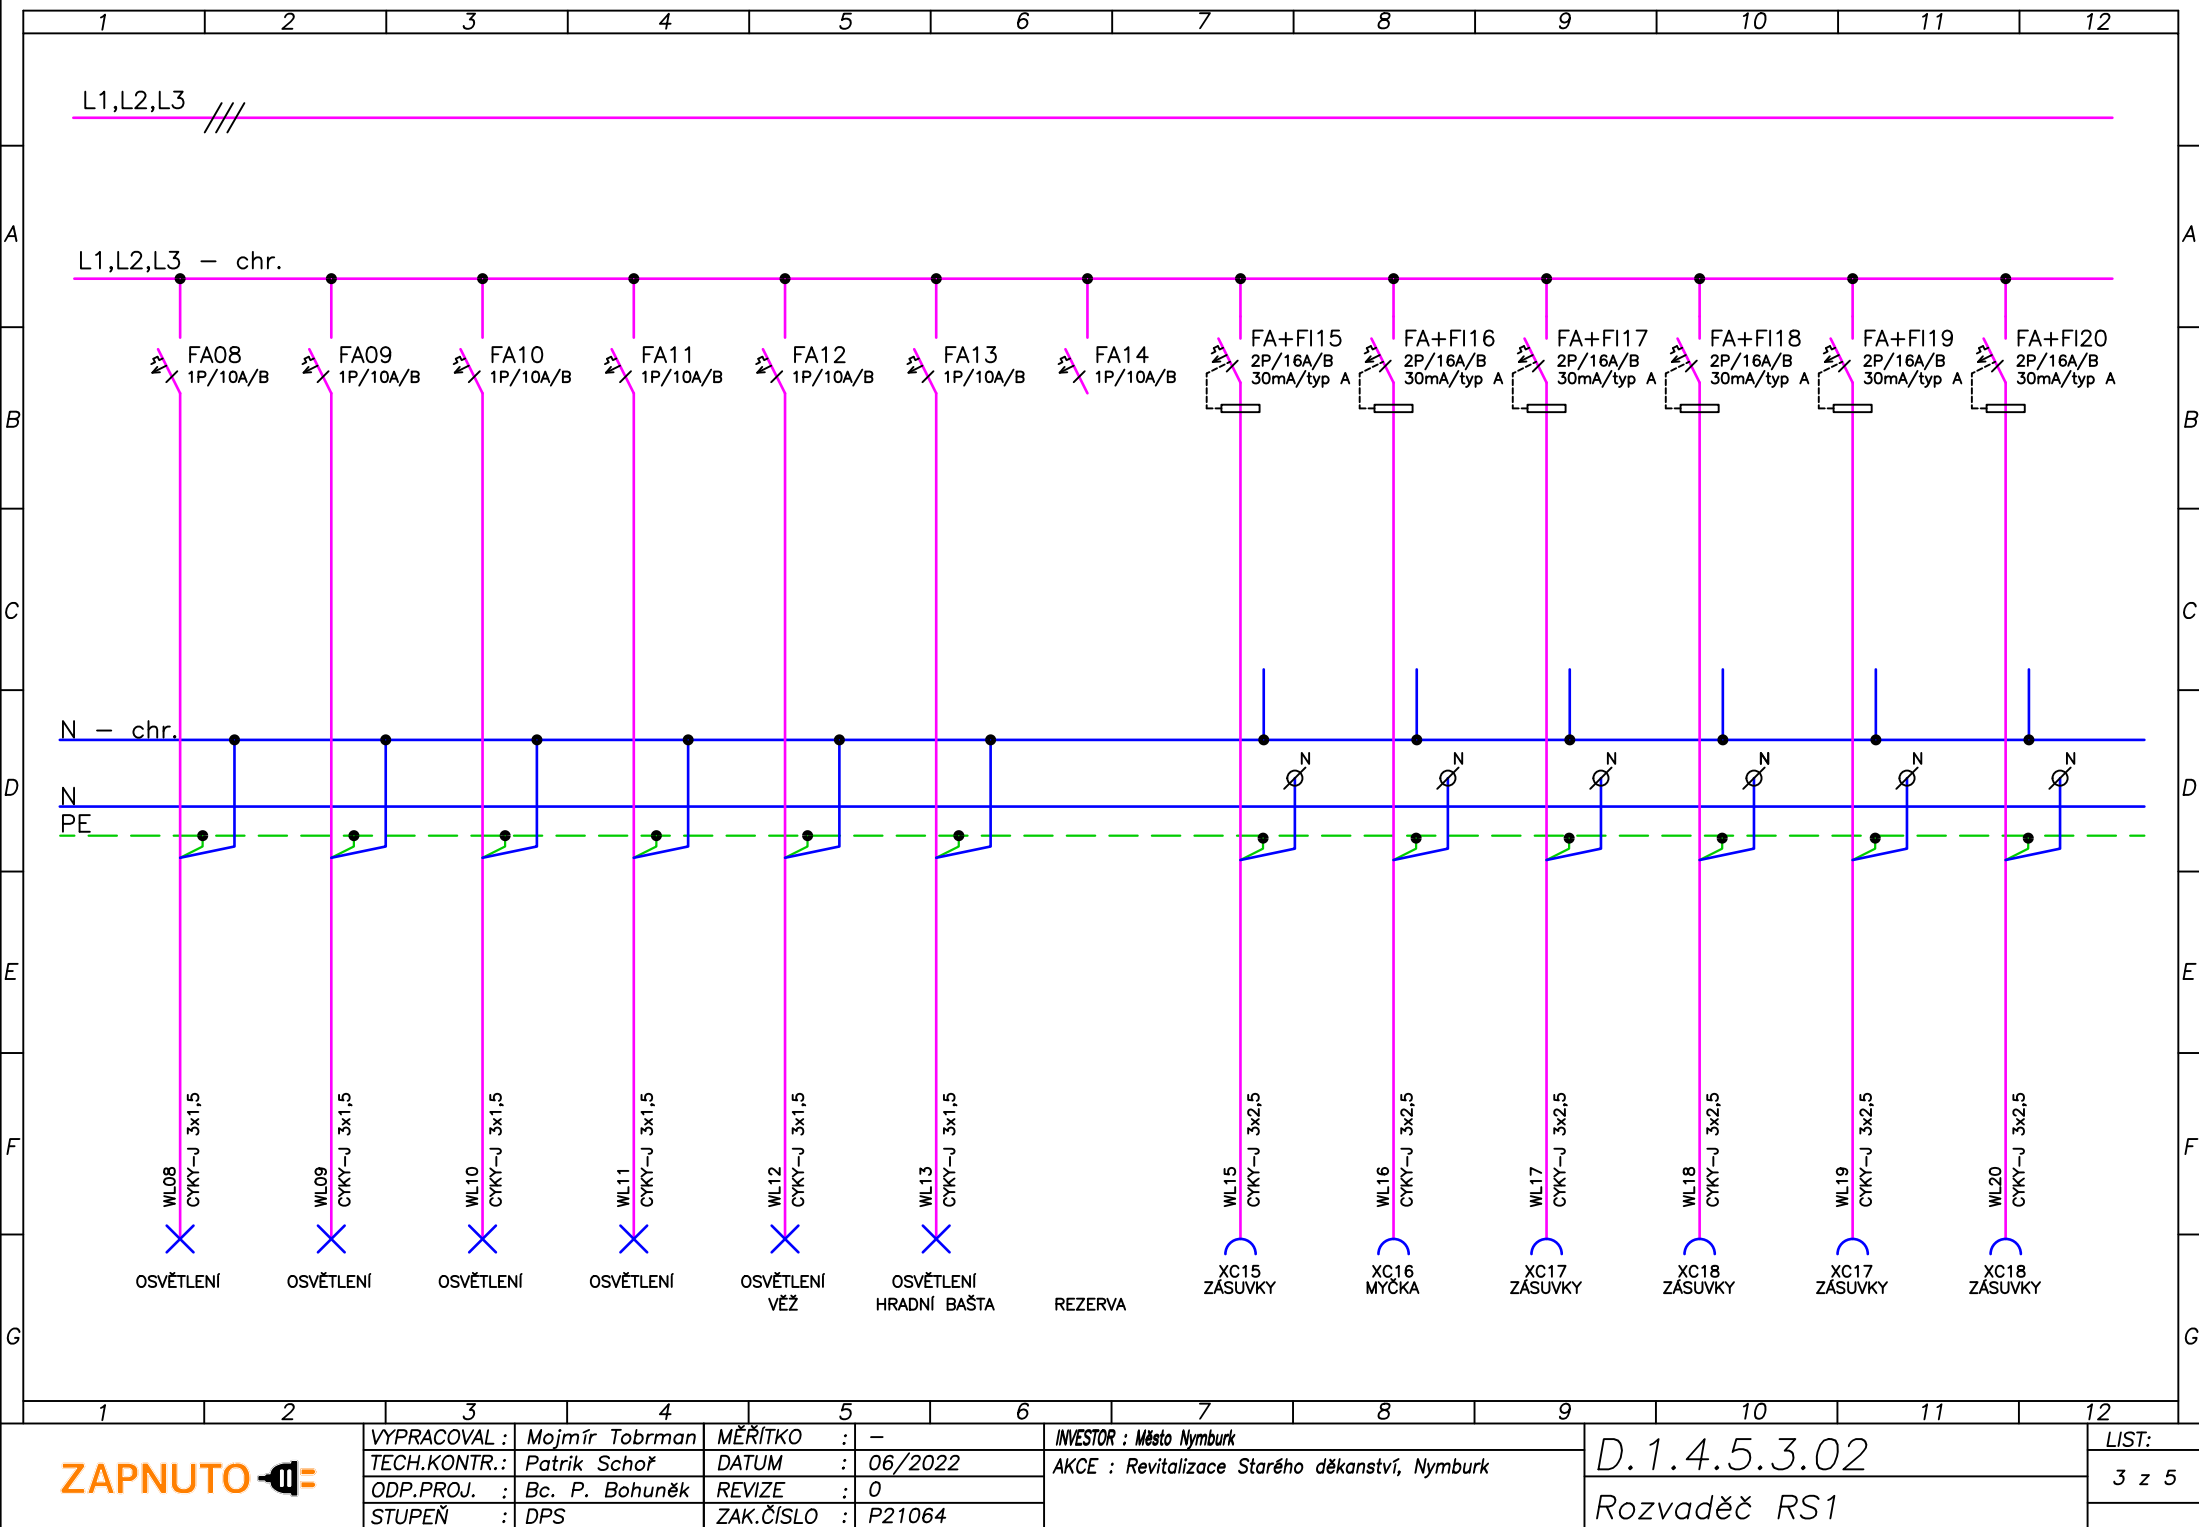

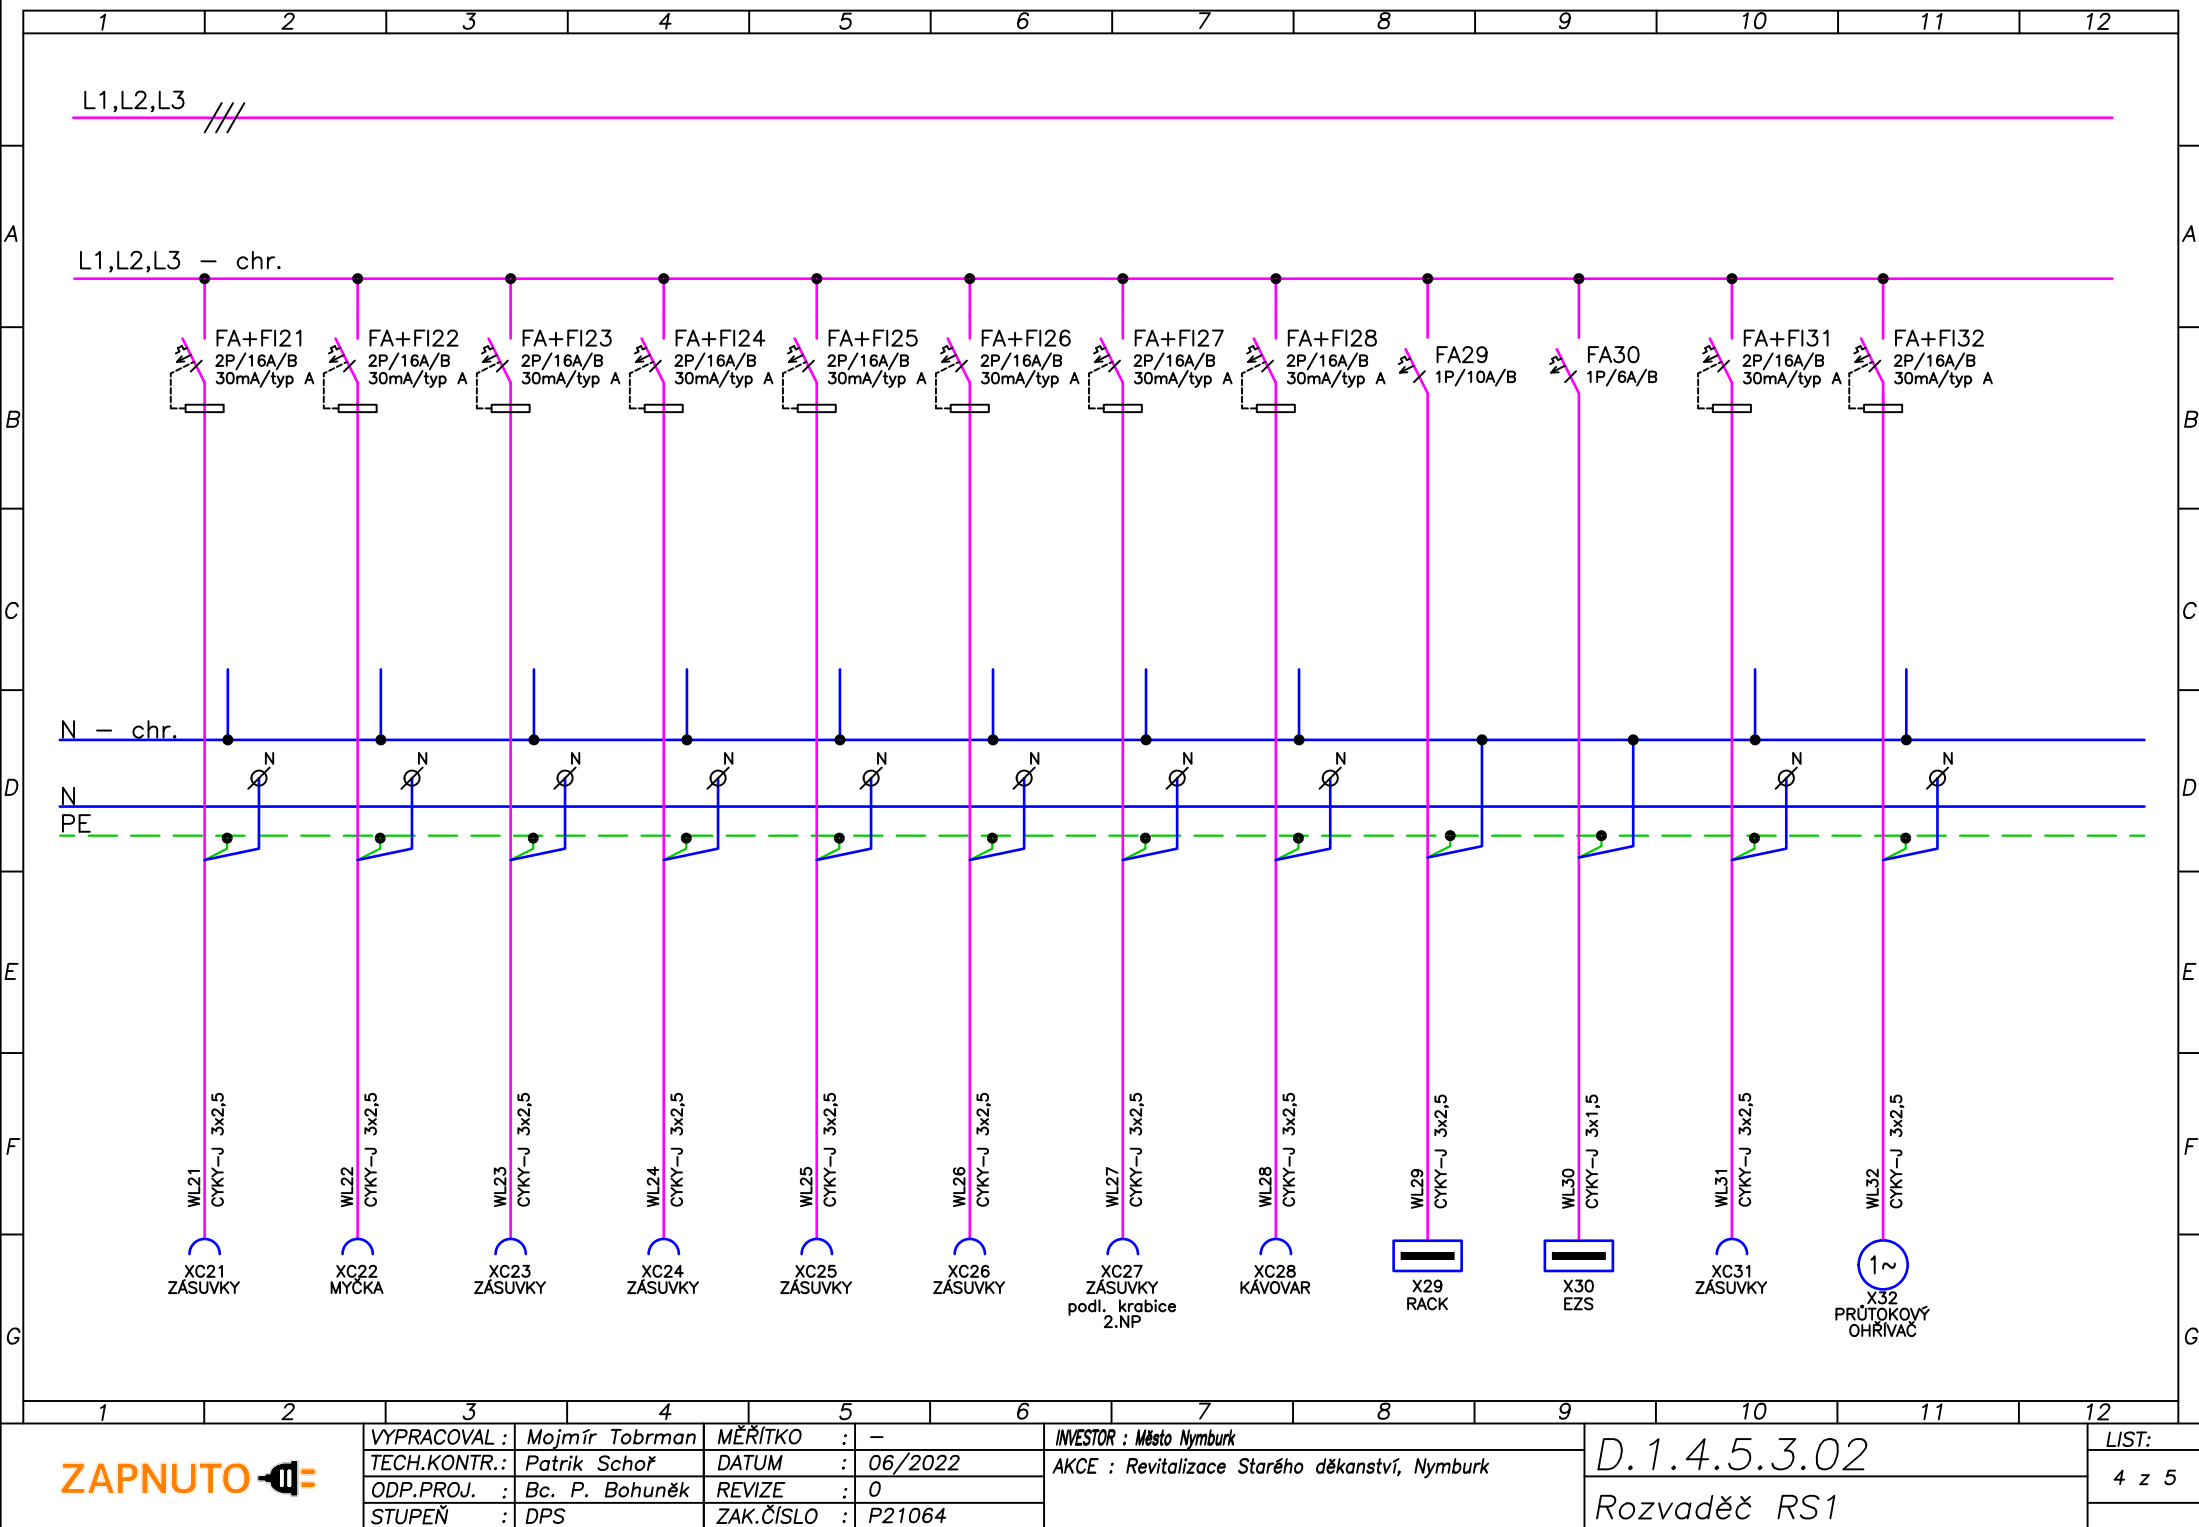

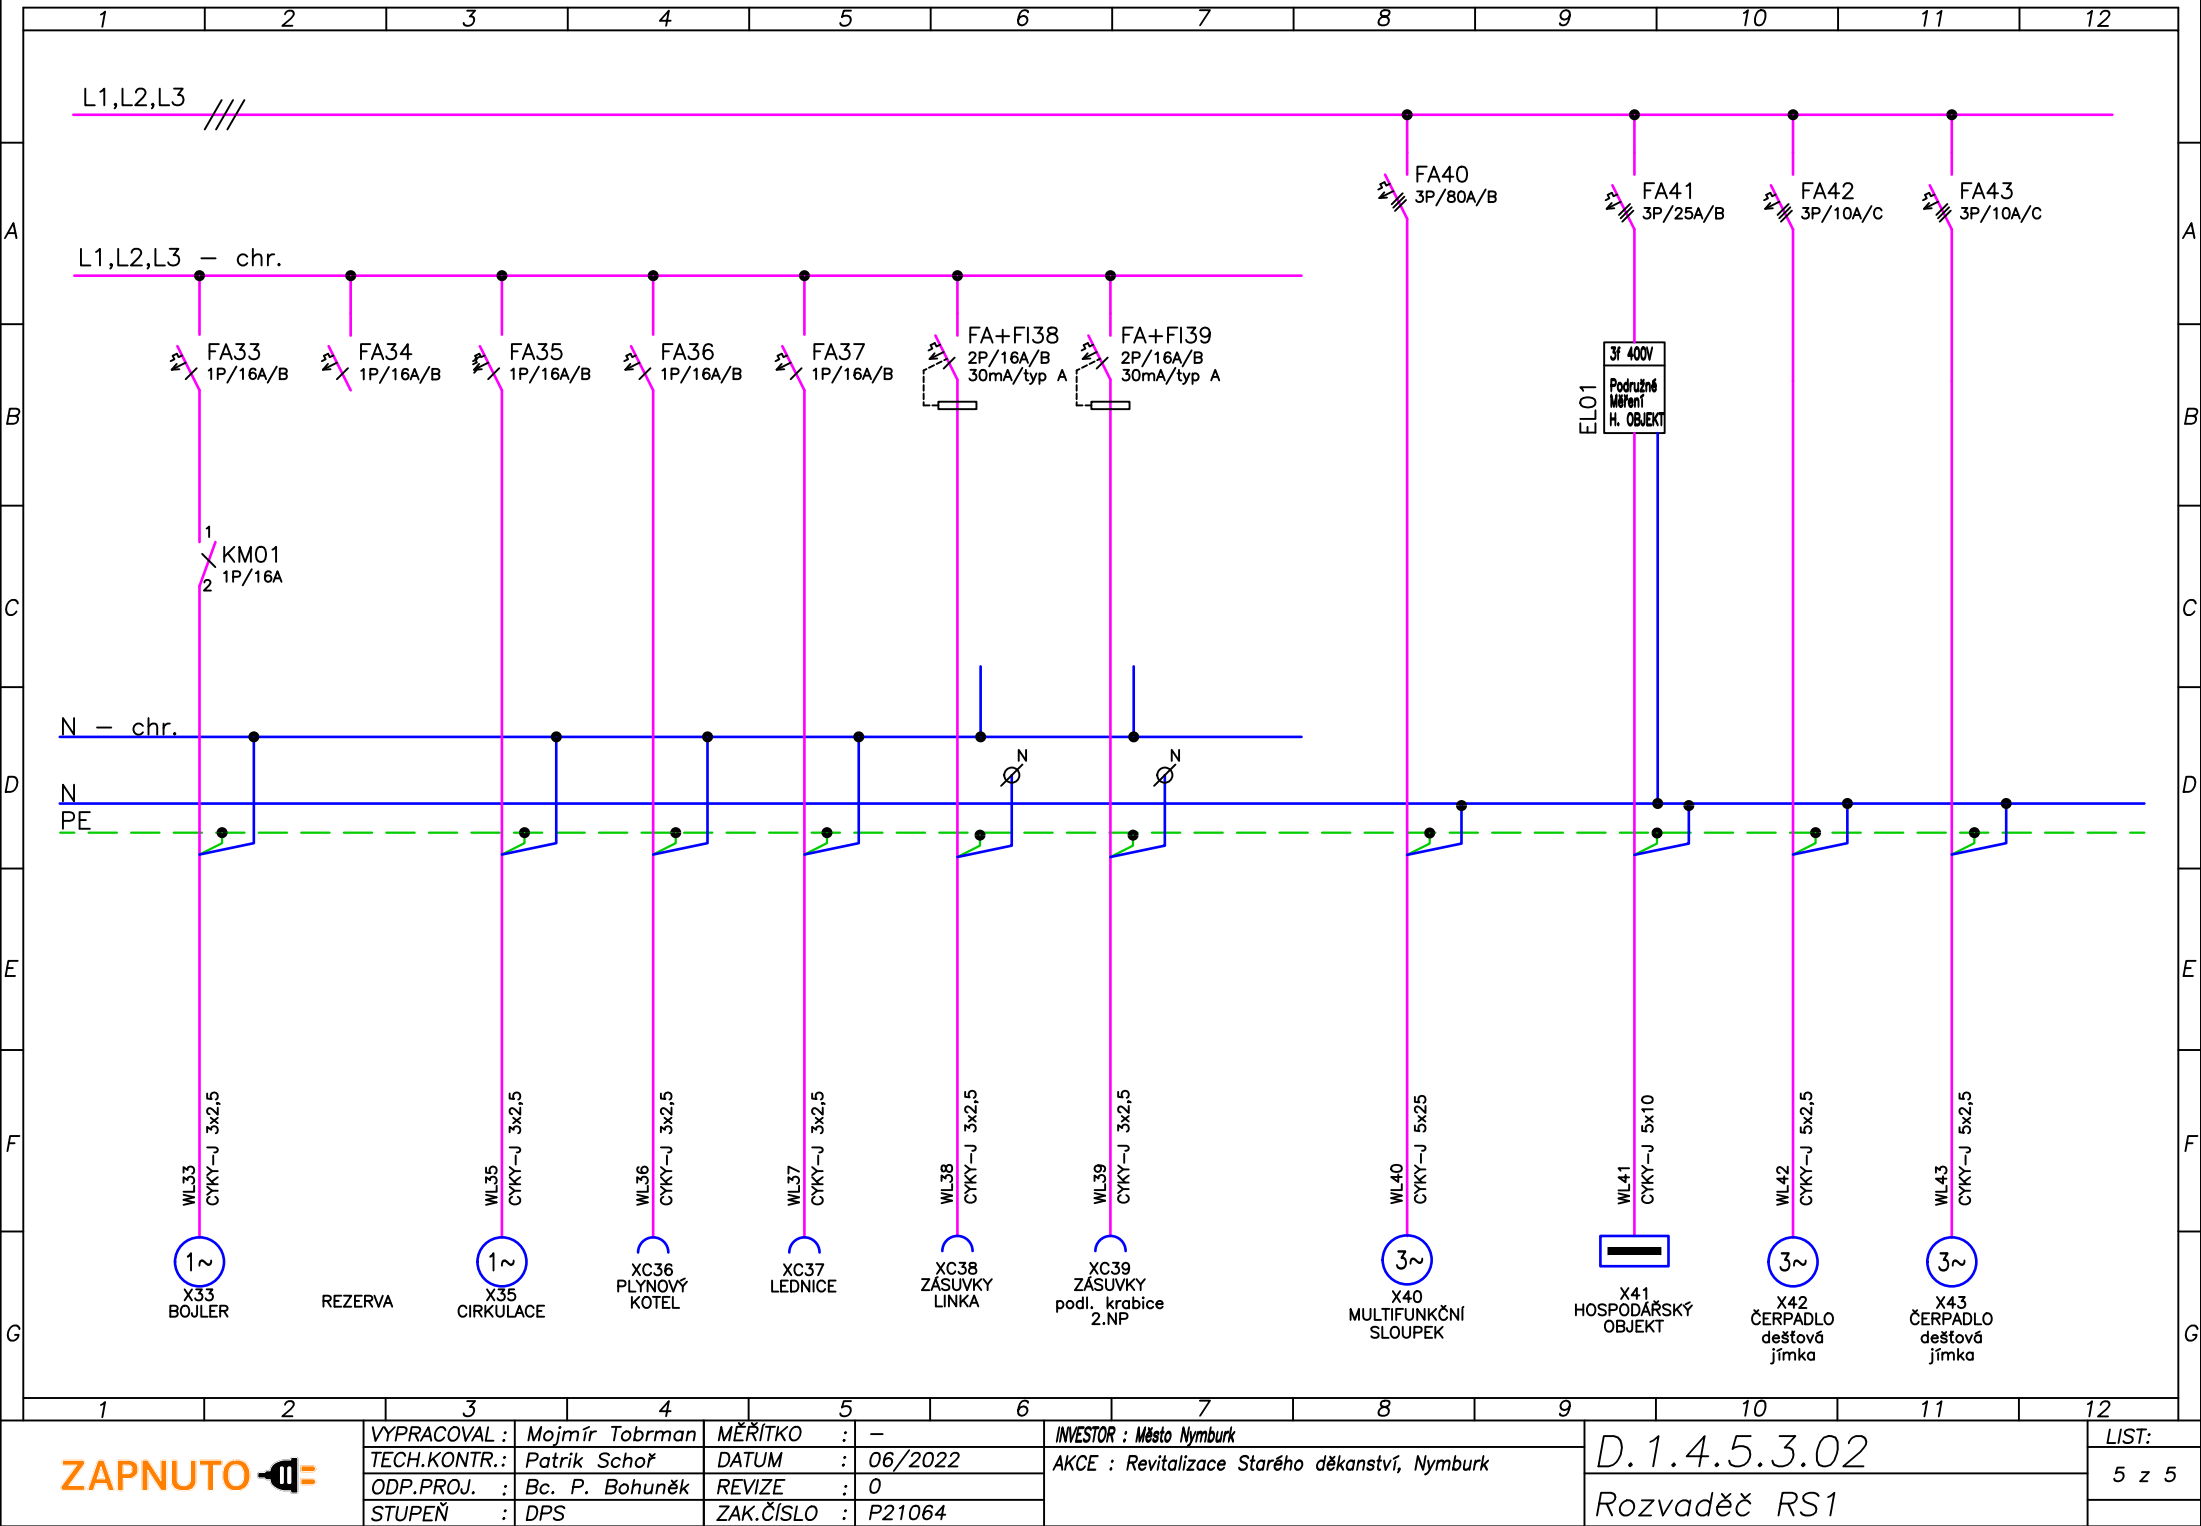

ZAPNUTO 

VYPRACOVAL :	Mojmír Tobrman	MĚŘITKO :	–
TECH.KONTR.:	Patrik Schoř	DATUM :	06/2022
ODP.PROJ. :	Bc. P. Bohuněk	REVIZE :	0
STUPEŇ :	DPS	ZAK.ČÍSLO :	P21064

INVESTOR :	Město Nymburk
AKCE :	Revitalizace Starého děkanství, Nymburk

D.1.4.5.3.02		LIST:
Rozvaděč RS1		5 z 5