



PŘÍČNÝ ŘEZ ULOŽENÍM POTRUBÍ Z PE
M 1 : 25

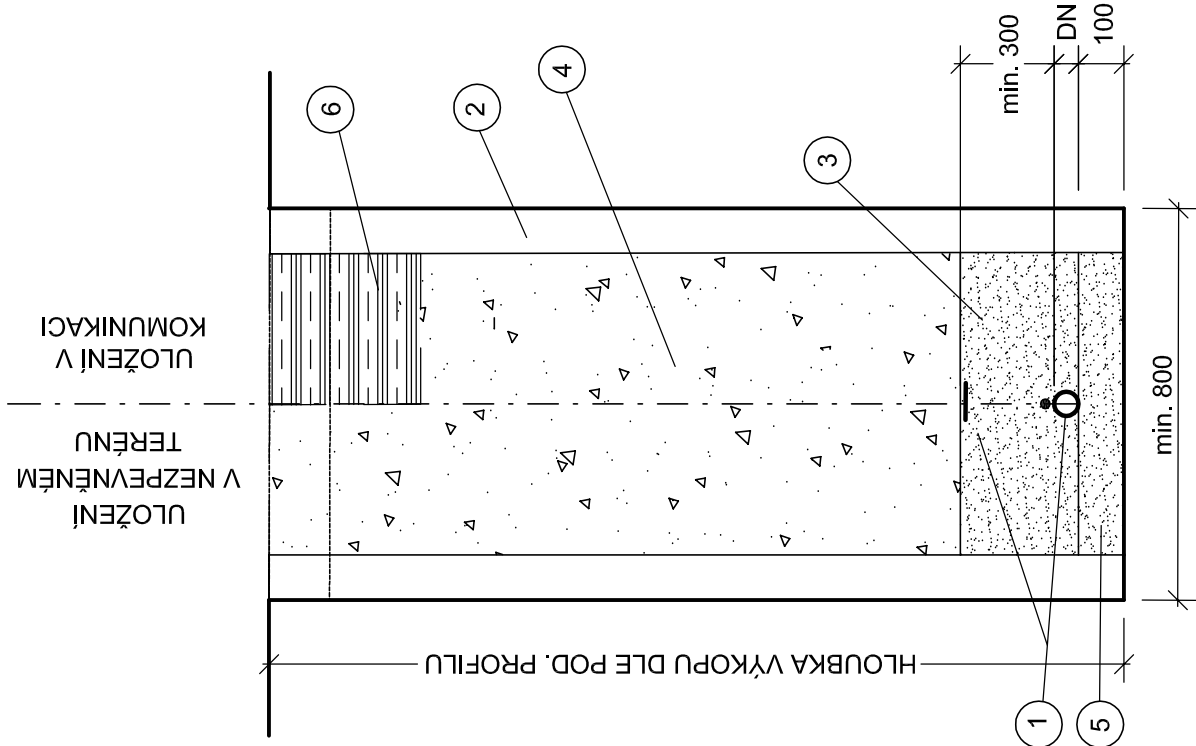

LEGENDA:

- 1 TLAKOVÉ VODOVODNÍ POTRUBÍ HDPE , SDR17, PN10 SE SIGNAL. VODIČEM A VÝSTR. FOLIÍ
- 2 PAŽENÍ VÝKOPU
- 3 OBSYP PÍŠČITOU ZEMINOU
- 4 ZHUTNĚNÝ ZÁSYP NESOUDRŽNOU ZEMINOU
- 5 PÍŠKOVÉ LOŽE
- 6 KONSTRUKCE VOZOVKY/ UT

ULOŽENÍ POTRUBÍ DN 150-200 (PVC, SN4-10)
M 1 : 25

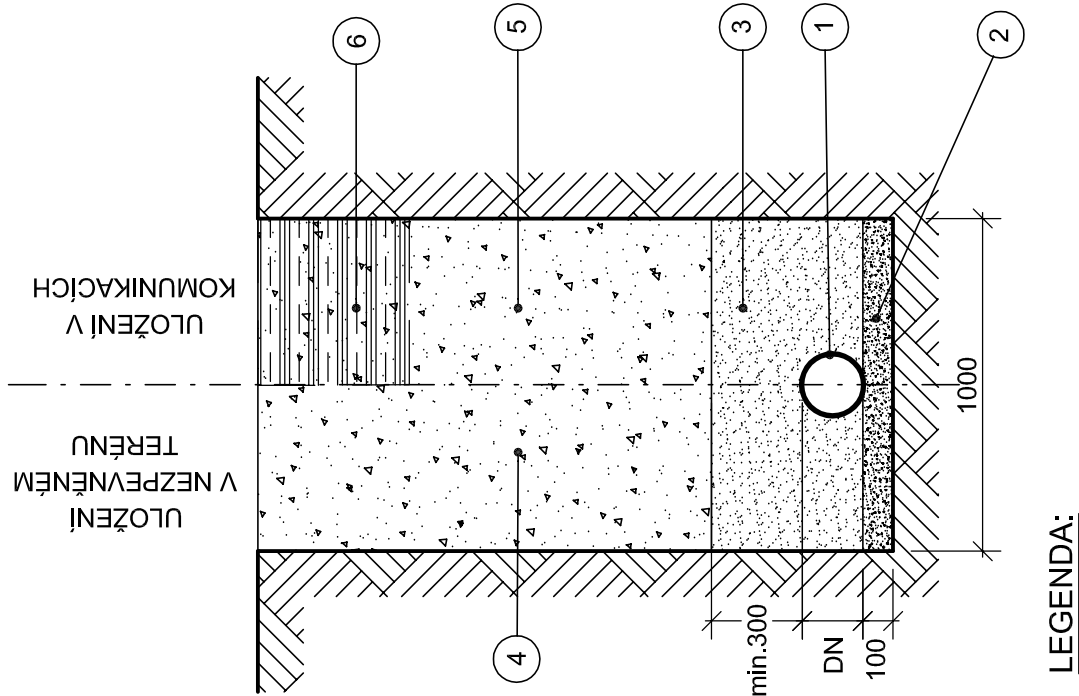

LEGENDA:

- 1 KANALIZAČNÍ POTRUBÍ - SN4-10
- 2 ŠTĚRKOPÍSKOVÝ PODSYP
- 3 HUTNĚNÝ OBSYP PÍŠČITOU ZEMINOU
- 4 ZHUTNĚNÝ ZÁSYP NESOUDRŽNOU ZEMINOU
- 5 ZHUTNĚNÝ ZÁSYP ŠTĚRKODRTÍ FR. 0 - 32 mm
- 6 KONSTRUKCE VOZOVKY/UT

STUPEŇ	DOKUMENTACE PRO PROVÁDĚNÍ STAVBY	
NÁZEV AKCE	Revitalizace Starého děkanství, Nymburk	
ČÁST DOKUMENTACE	D.2.1 - Vodovodní a kanalizační přípojky	
STAVEBNÍK	Město Nymburk Náměstí Přemyslovců 163 288 02 Nymburk IČ 00239500	PROJEKTANT Ing. Pavel Veverka
LOKALITA	p.č. st. 51/1, 46, 3473, 3475, 29, Nymburk	ČÍSLO ZAKÁZKY 012-2021
DATUM	03/2022	MĚŘÍTKO 1:200/1:100
NÁZEV VÝKRESU	ČÍSLO PŘÍLOHY D.2.1.b	ČÍSLO VÝKRESU PARE
VZOROVÉ ULOŽENÍ POTRUBÍ		
6		