



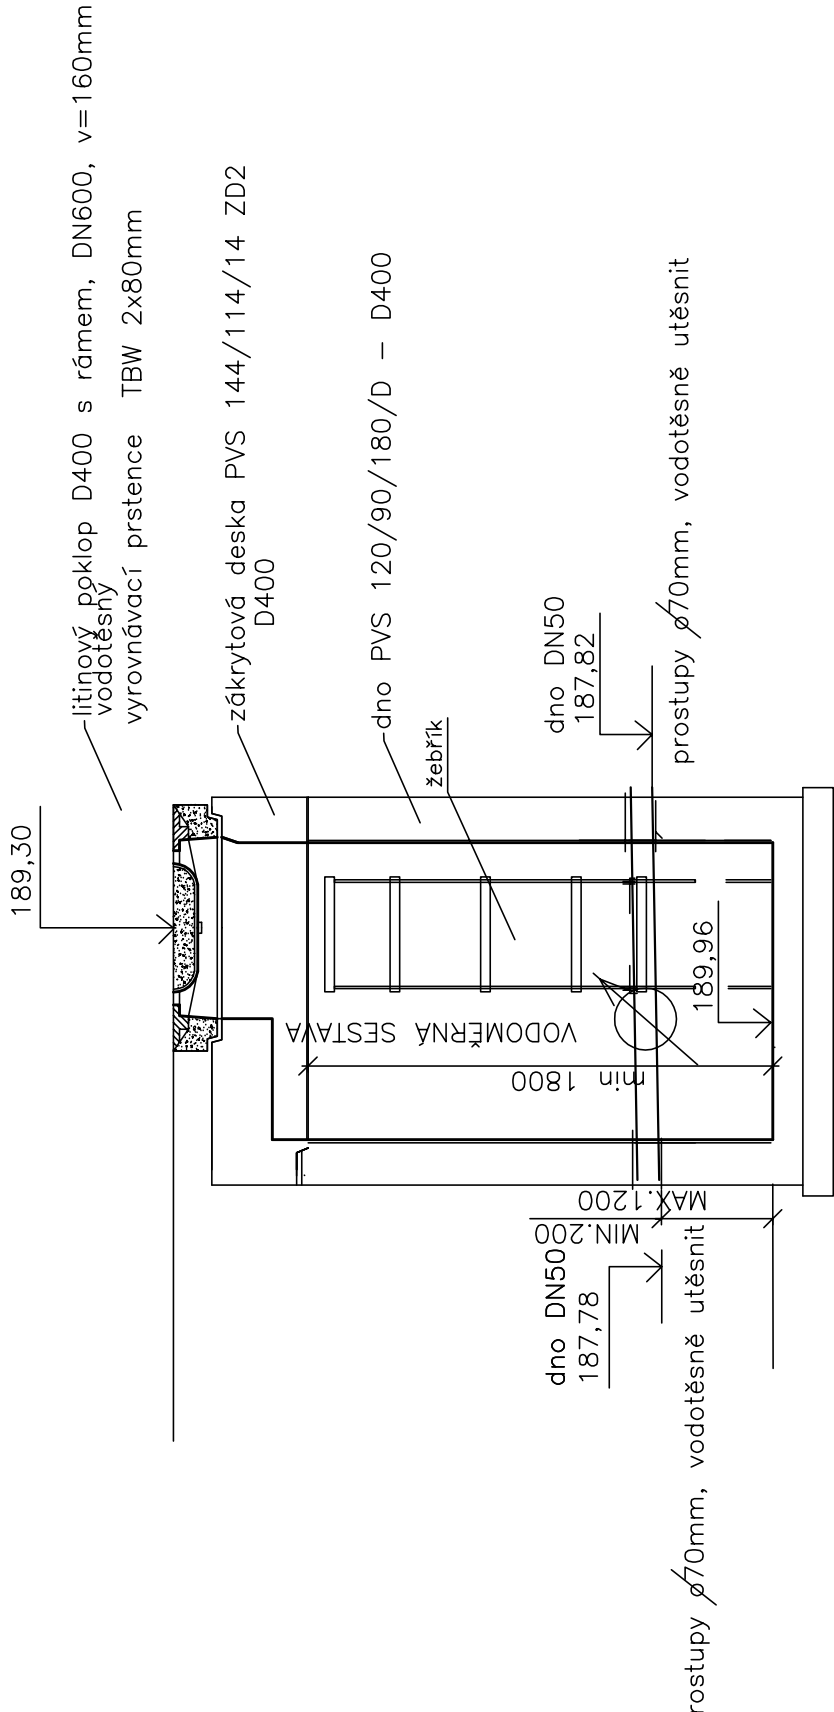

Vodoměrná šachta 900/1200 betonová pojezdová

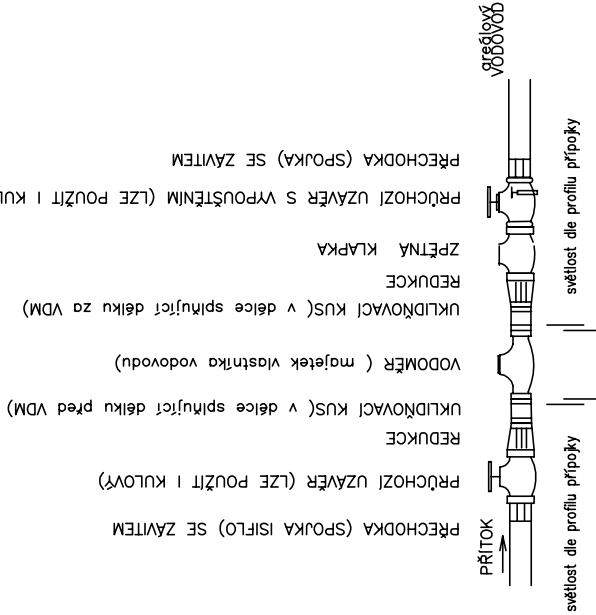

poklop D400 ,vodotěsný, pojezdová varianta
viz příloha TZ

VODOMĚRNÁ SESTAVA PŘÍPOJKY PE50x4,6



STUPEŇ	DOKUMENTACE PRO PROVÁDĚNÍ STAVBY	
NÁZEV AKCE	Revitalizace Starého děkanství, Nymburk	
ČÁST DOKUMENTACE	D.2.1 - Vodovodní a kanalizační přípojky	
STAVEBNÍK	HP	Ing. Pavel Veverka
PROJEKTANT	Město Nymburk Náměstí Přemyslovců 163 288 02 Nymburk IČ 00239500	FAPAL s.r.o. Stará Mostecká 250/2 412 01 Litoměřice IČ 06083927
	 Projekční a stavební kancelář	
LOKALITA	číslo zakázky	VYPRACOVAL
p.č. st. 51/1, 46, 3473, 3475, 29, Nymburk	012-2021	Ing. Blanka MATOUŠKOVÁ
DATUM	MĚŘÍTKO	
03/2022	1:200/1:100	Vykáňská 71/482 100 00 Praha 10 tel.: 602 250 188/274, 612 702 e-mail: b.matoskova@svjby.cz
NÁZEV VÝKRESU	ČÍSLO PŘÍLOHY	ČÍSLO VÝKRESU
REVIZNÍ KANAL. ŠACHTA, VODOMĚRNÁ ŠACHTA	D.2.1.b	5
		PARÉ