



TVAR OPĚRY OP1 M 1:25


POHLED C

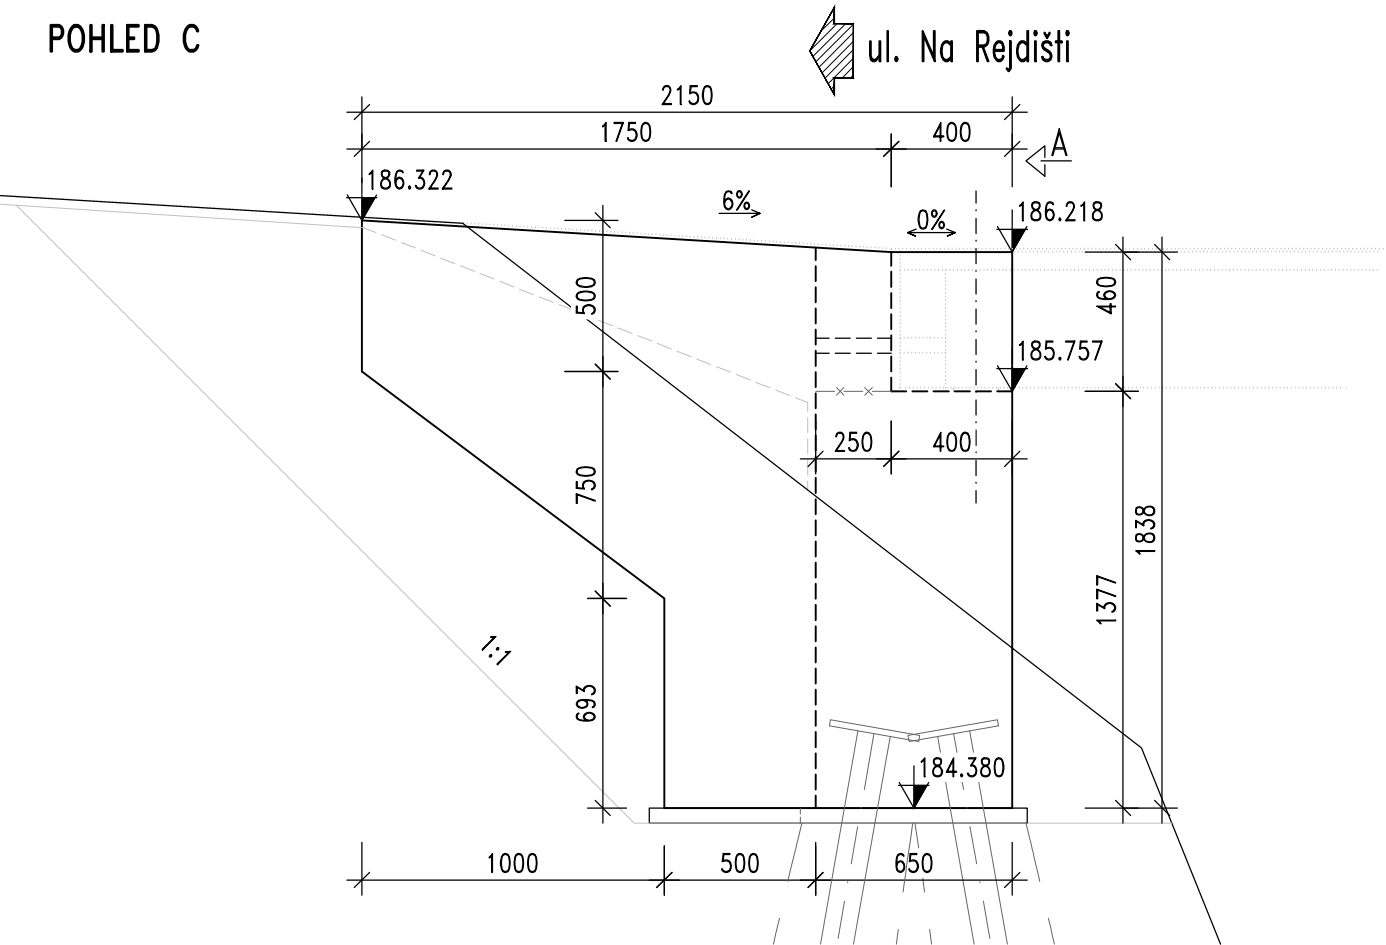


ŘEZ B

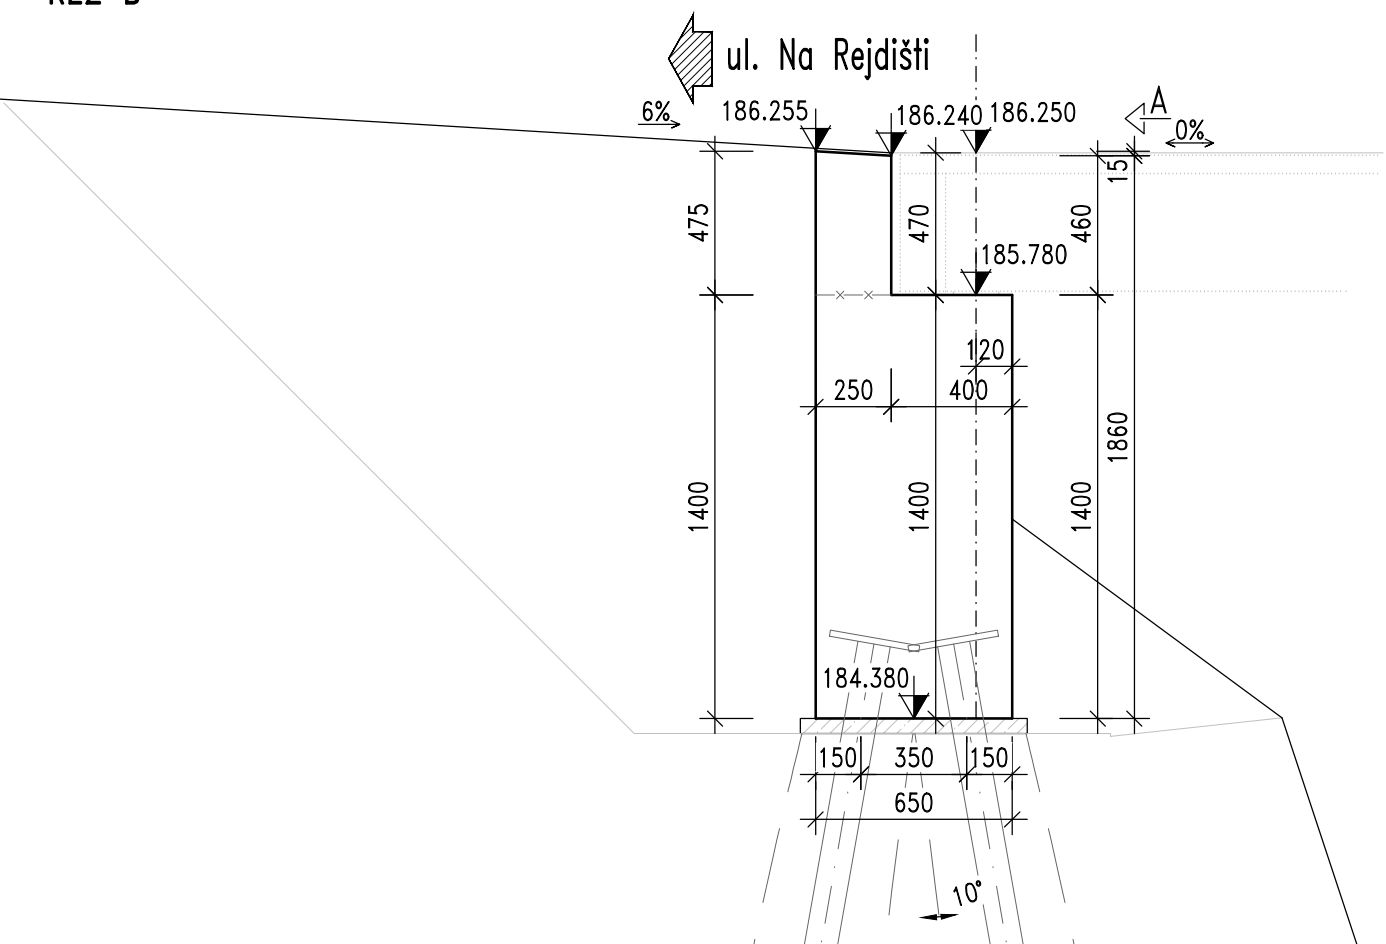


POHLED A

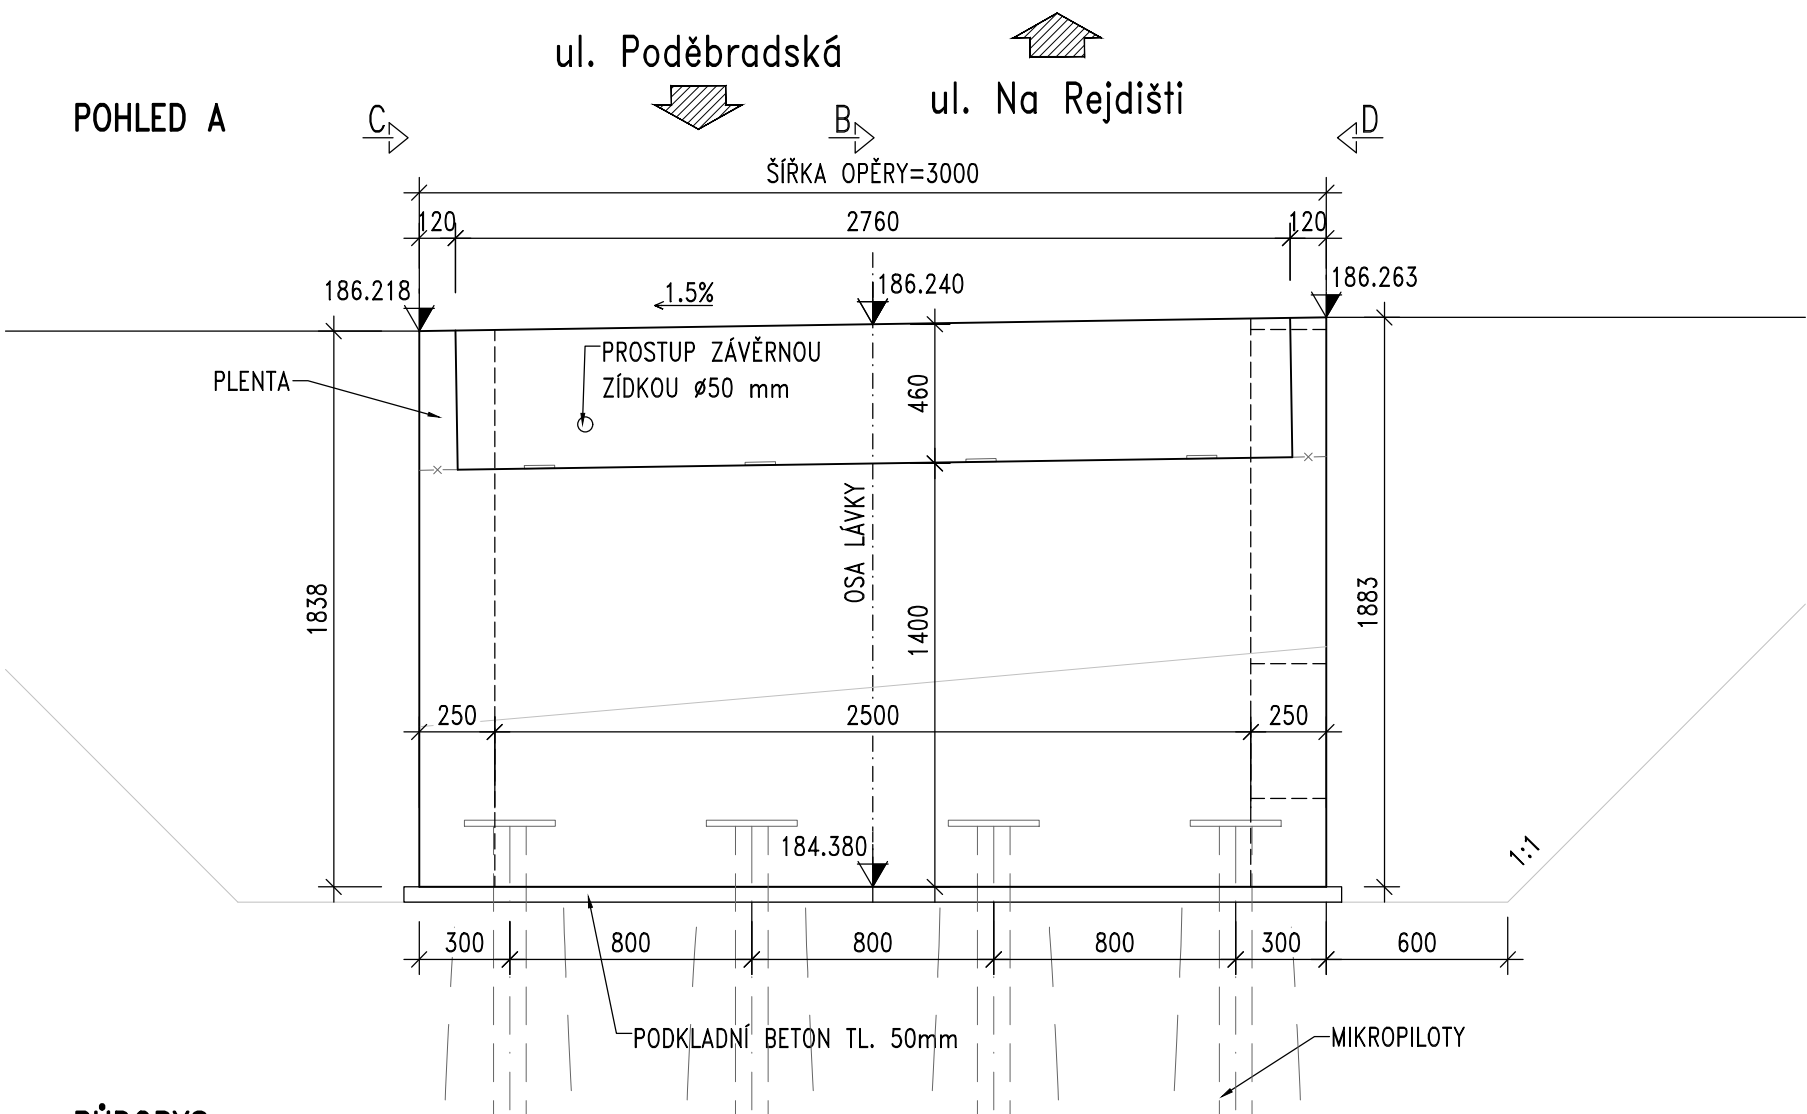

PŮDORYS

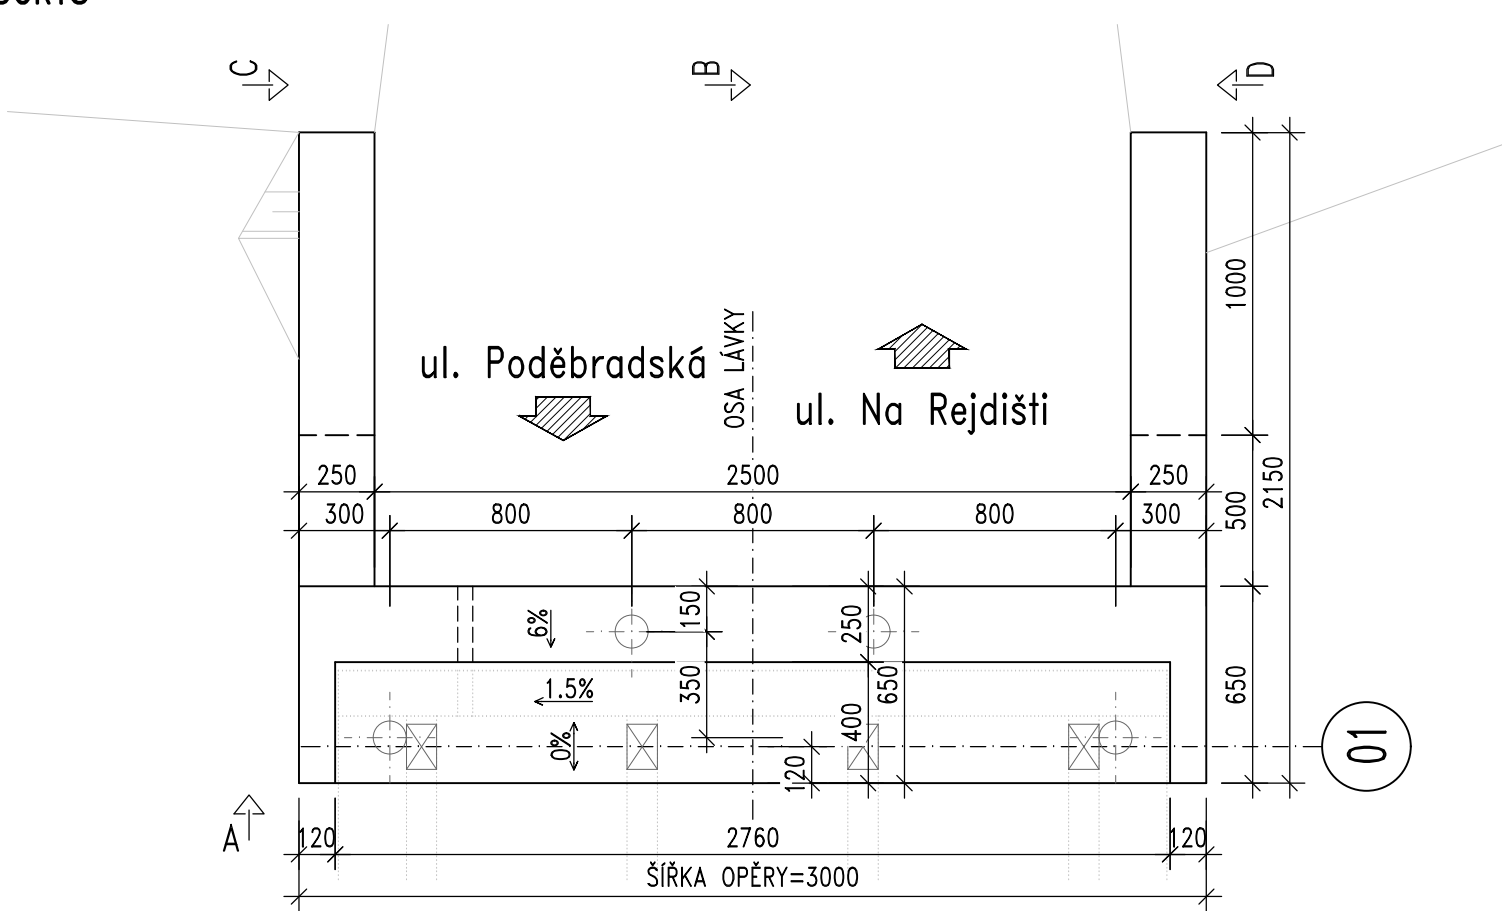

POHLED D

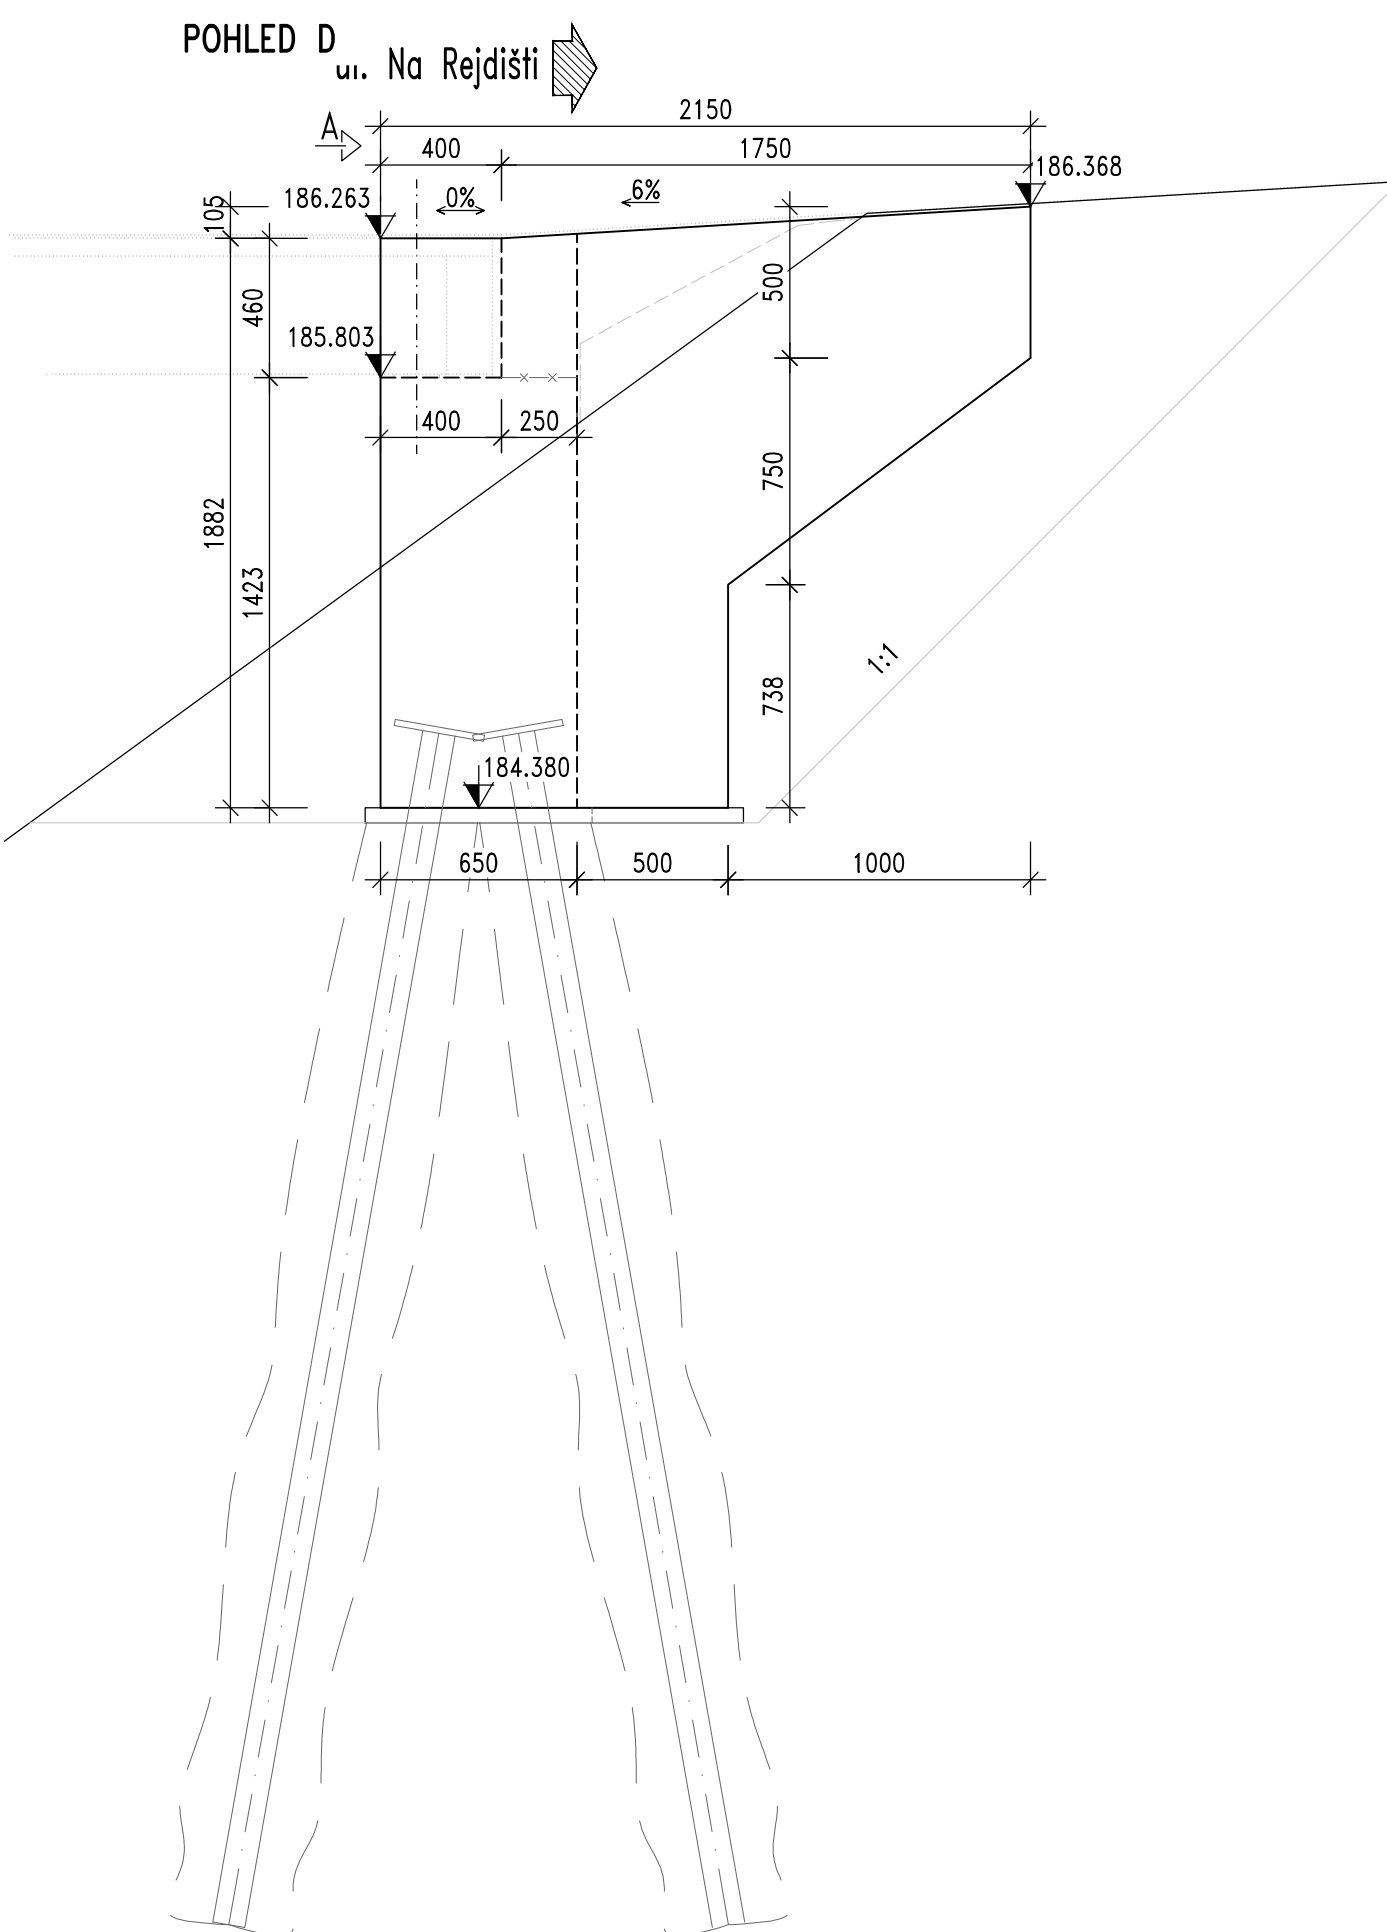

Nymburk – 3 lávky na Valech

Město Nymburk
Náměstí Přemyslovců 163
288 28 Nymburk



Souřadnicový systém: S-JTSK
Výškový systém: Bpv

Číslo zakázky:	19 097 00		
Schválil:	Ing. Václav HVÍZDAL	Zodp. projektant:	Ing. Peter LIKO
Tech. kontrola:	Ing. Jan KOMANEC	Vypracoval:	Ing. Peter LIKO



Objednatel:	Nymburk	Obec:	Nymburk	Kraj:	Středočeský
Akce:	Nymburk – 3 lávky na Valech			Datum:	Stupeň
Část:	D.1 STAVEBNÍ ČÁST			12/2019	PDPS
Objekt:	SO 203– MOST U KATOVNY PŘES VELKÉ VALY, NYMBURK NB-12			Souprava	Č. přílohy
Příloha:	TVAR OPĚRY OP1				ga