



PODÉLNÝ ŘEZ M 1:50

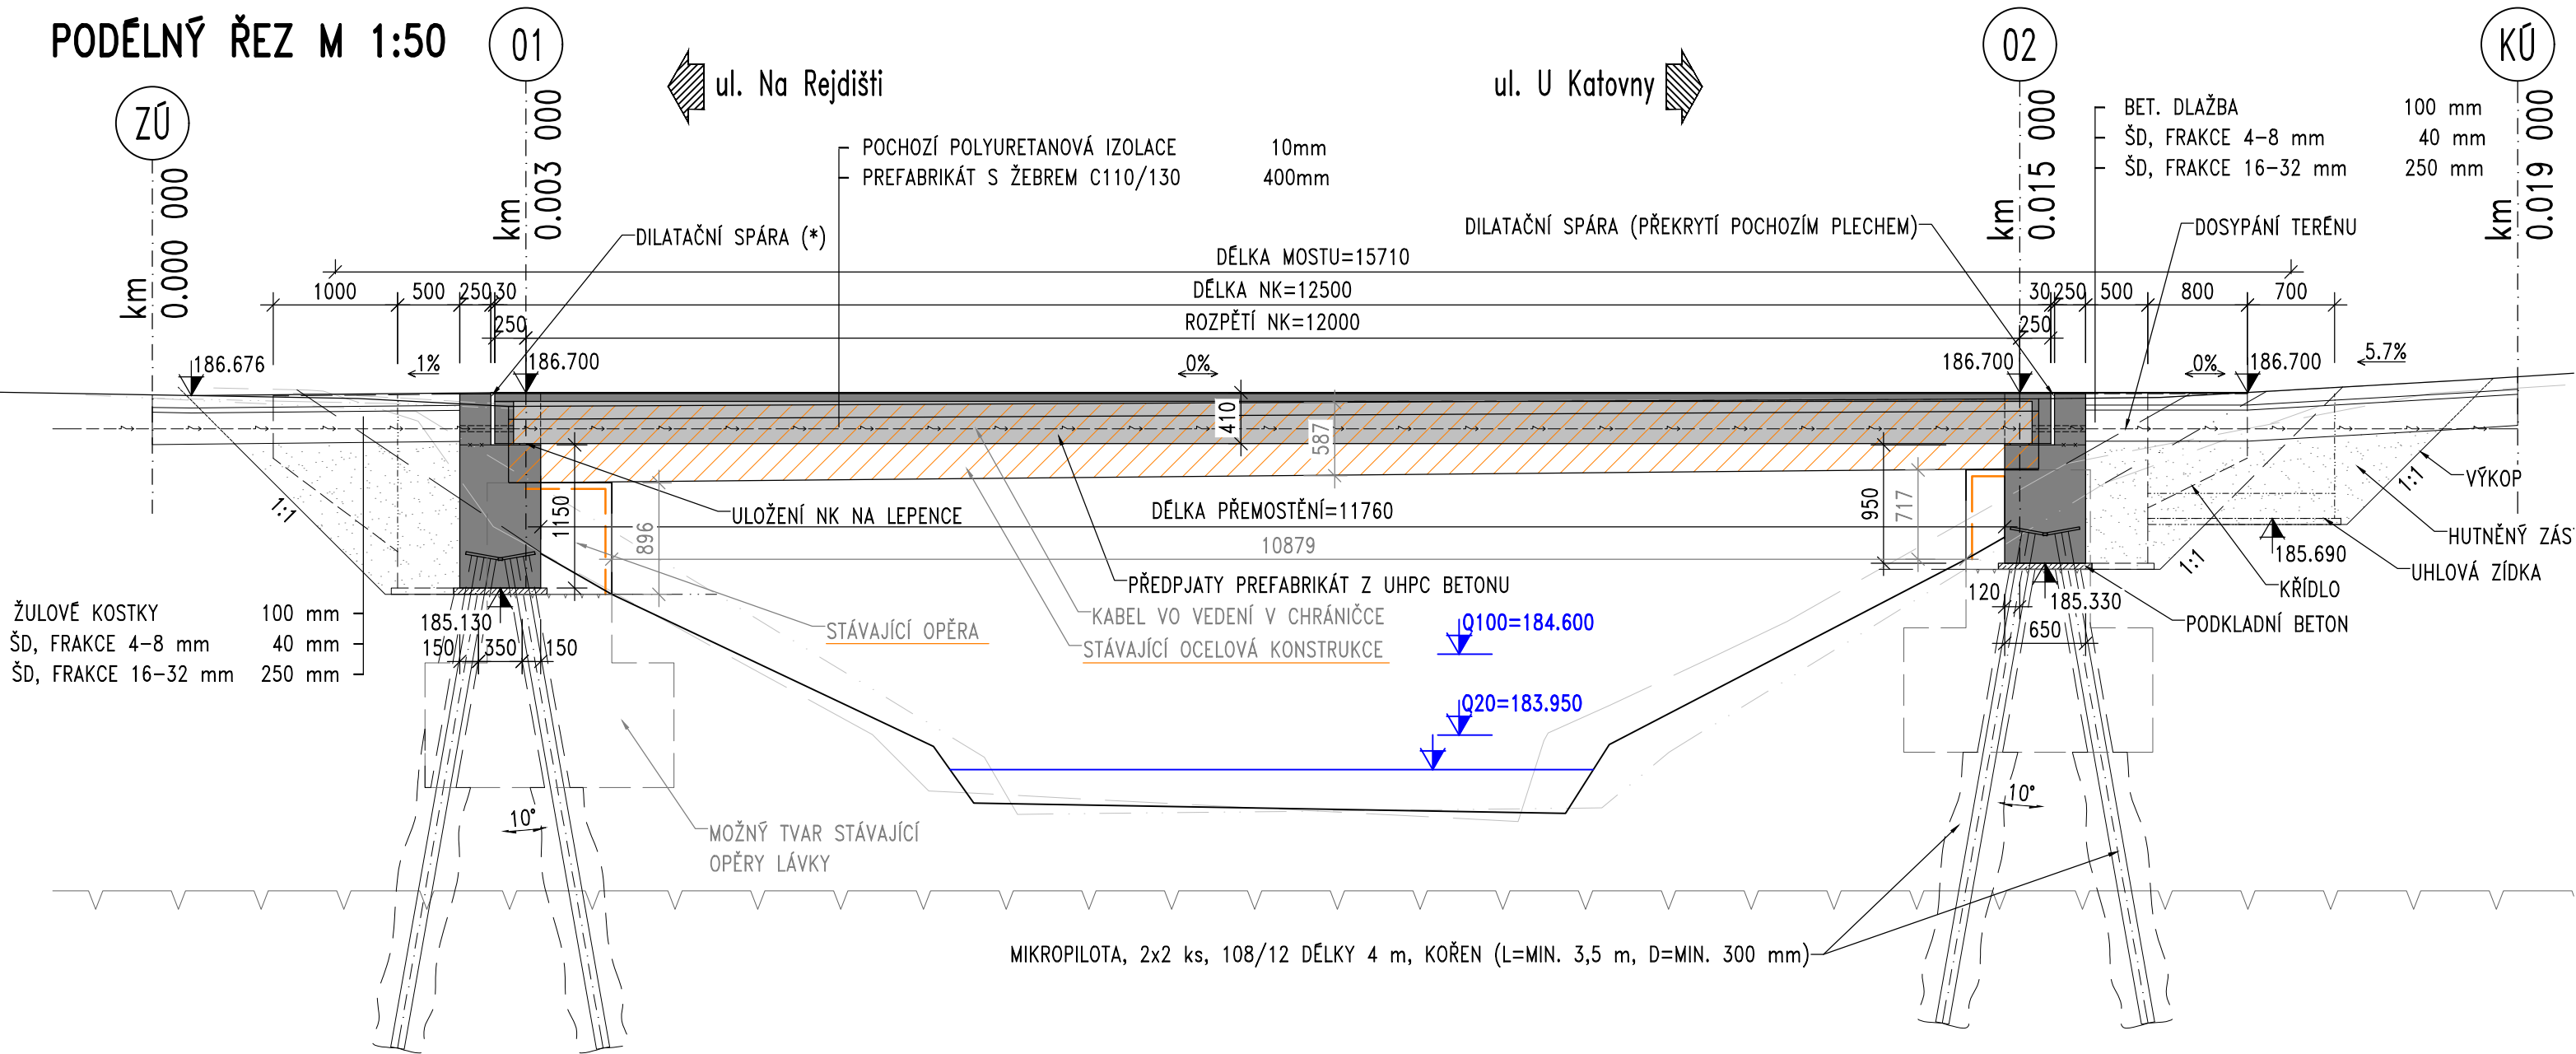

DETAIL DILATAČNÍ SPÁRY M 1:5

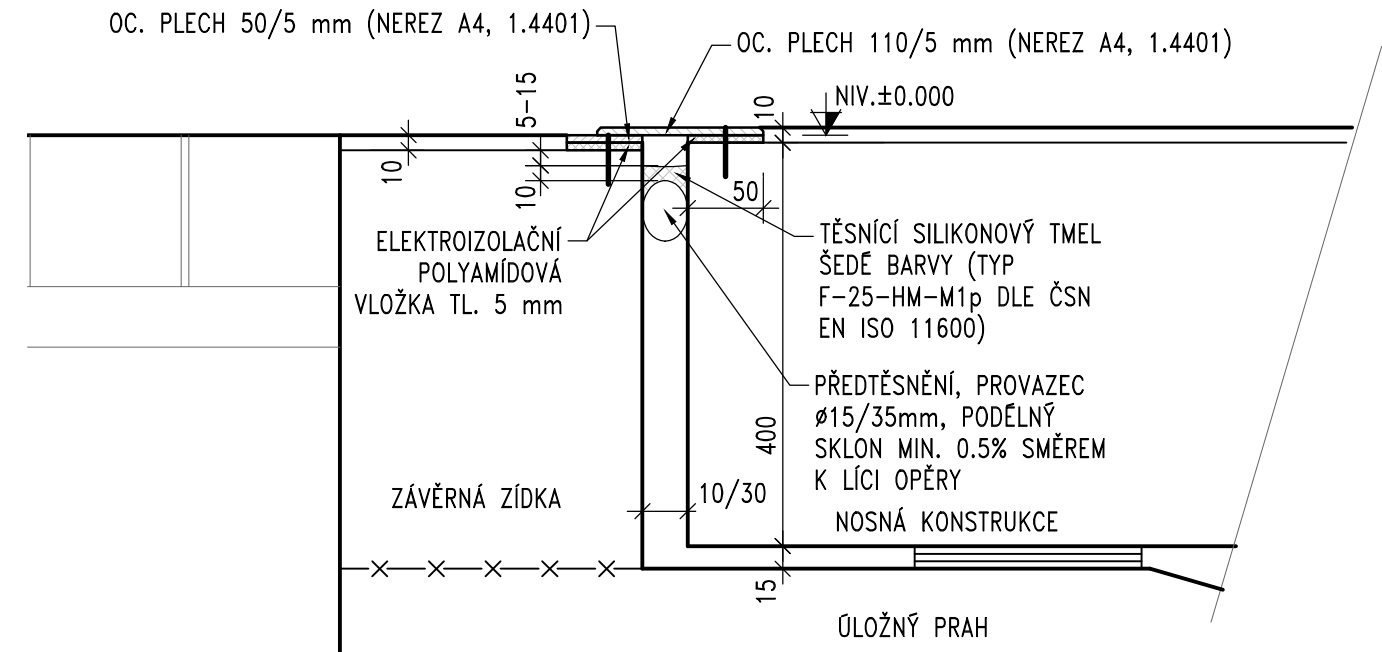

LEGENDA:

NOVÝ STAV
DEMOLICE

POZNÁMKY:

1. VŠECHNY HRANY JSOU ZKOSENY 15/15mm, POKUD NENÍ UVEDENO JINAK.

MATERIÁLY:

MATERIÁL (BETON):

NK
OPĚRY A KŘÍDLA
KOŘEN MIKROPILOTY
PODKLADNÍ BETON

C110/130–XF4 (UHPC)
C30/37–XA1+XD3+XF4 (CZ.F1) – Dmax=22mm;
CI=0,4; S3; MAX. PRŮSAK 20 mm
C25/30–XA1
C16/20–XA1 (CZ.F1) – Dmax=22mm; CI=1; S1

MATERIÁLY (OCEL)

BET. VÝZTUŽ
PŘEDPĚTÍ

B 500B
Ls 15.7 1620/1860 MPa

Nymburk – 3 lávky na Valech

Objednatel:

Město Nymburk
Náměstí Přemyslovců 163
288 28 Nymburk

Souřadnicový systém: S–JTSK
Výškový systém: Bpv

Číslo zakázky:	19 097 00			 Praha 4, Bezová 1658, 147 14 tel: +420 241096735 fax: +420 244461038
Schválil:	Ing. Václav HVÍZDAL	Zodp. projektant:	Ing. Peter LIKO	
Tech. kontrola:	Ing. Jan KOMANEC	Vypracoval:	Ing. Peter LIKO	

Objednatel:	Nymburk	Obec:	Nymburk	Kraj:	Středočeský
Akce:	Nymburk – 3 lávky na Valech D.1 STAVEBNÍ ČÁST SO 202– MOST U KATOVNY PŘES MALÉ VALY, NYMBURK NB–08 PODÉLNÝ ŘEZ			Datum	Stupeň
Část:				12/2019	PDPS
Objekt:				Souprava	Č. přílohy
Příloha:					C