



PROVIZORNÍ KOMUNIKACE–ŘEZY 1:100


PODÉLNÝ ŘEZ–ČÁST 1.

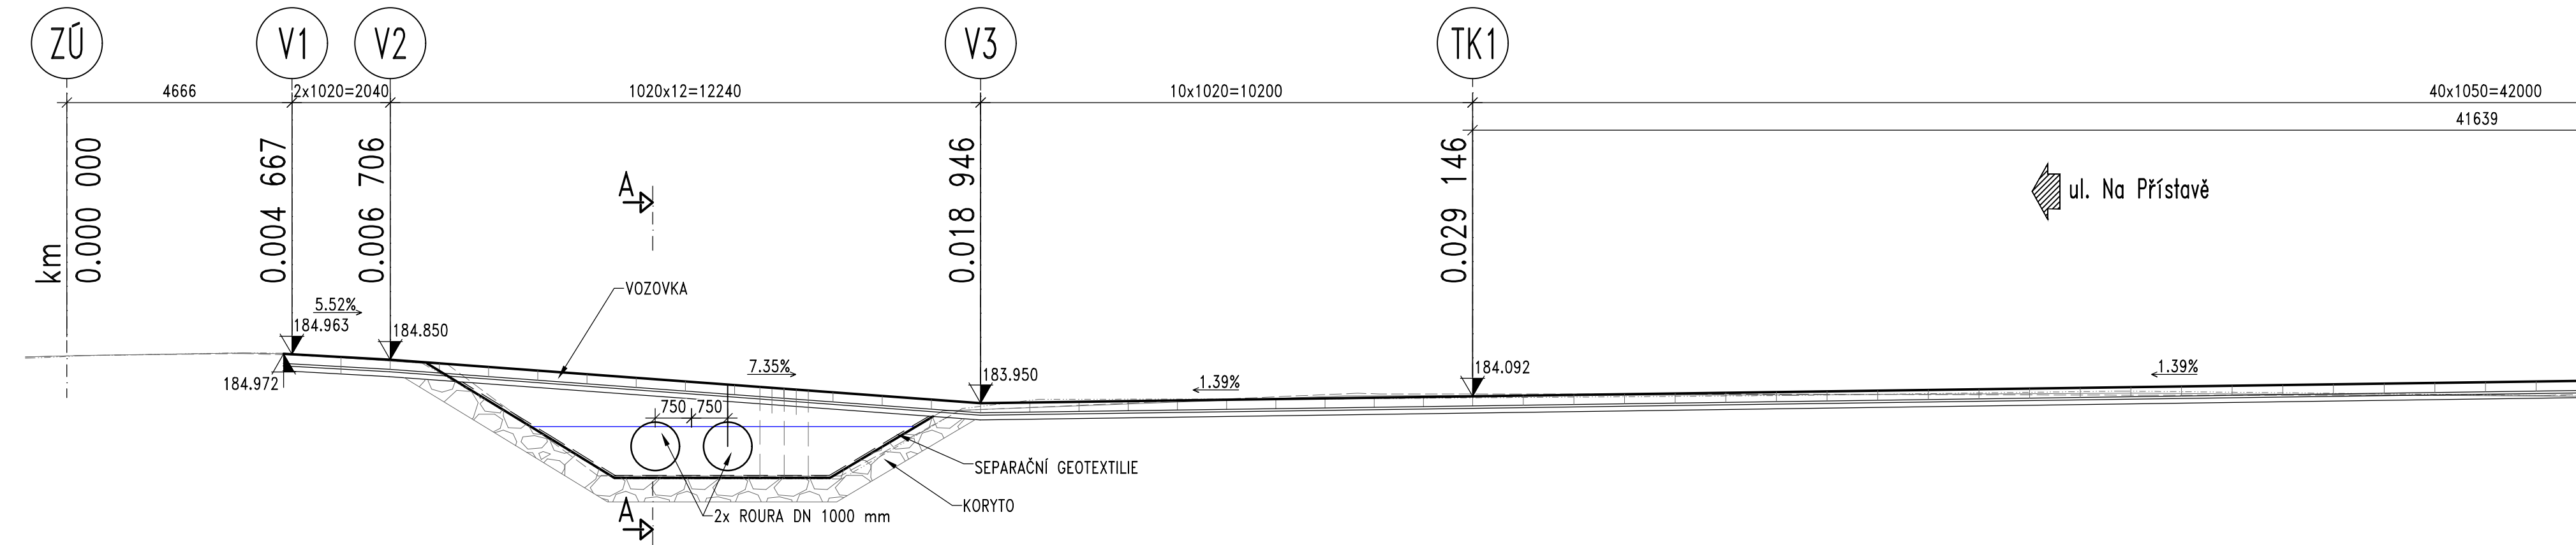

PODÉLNÝ ŘEZ–ČÁST 2.

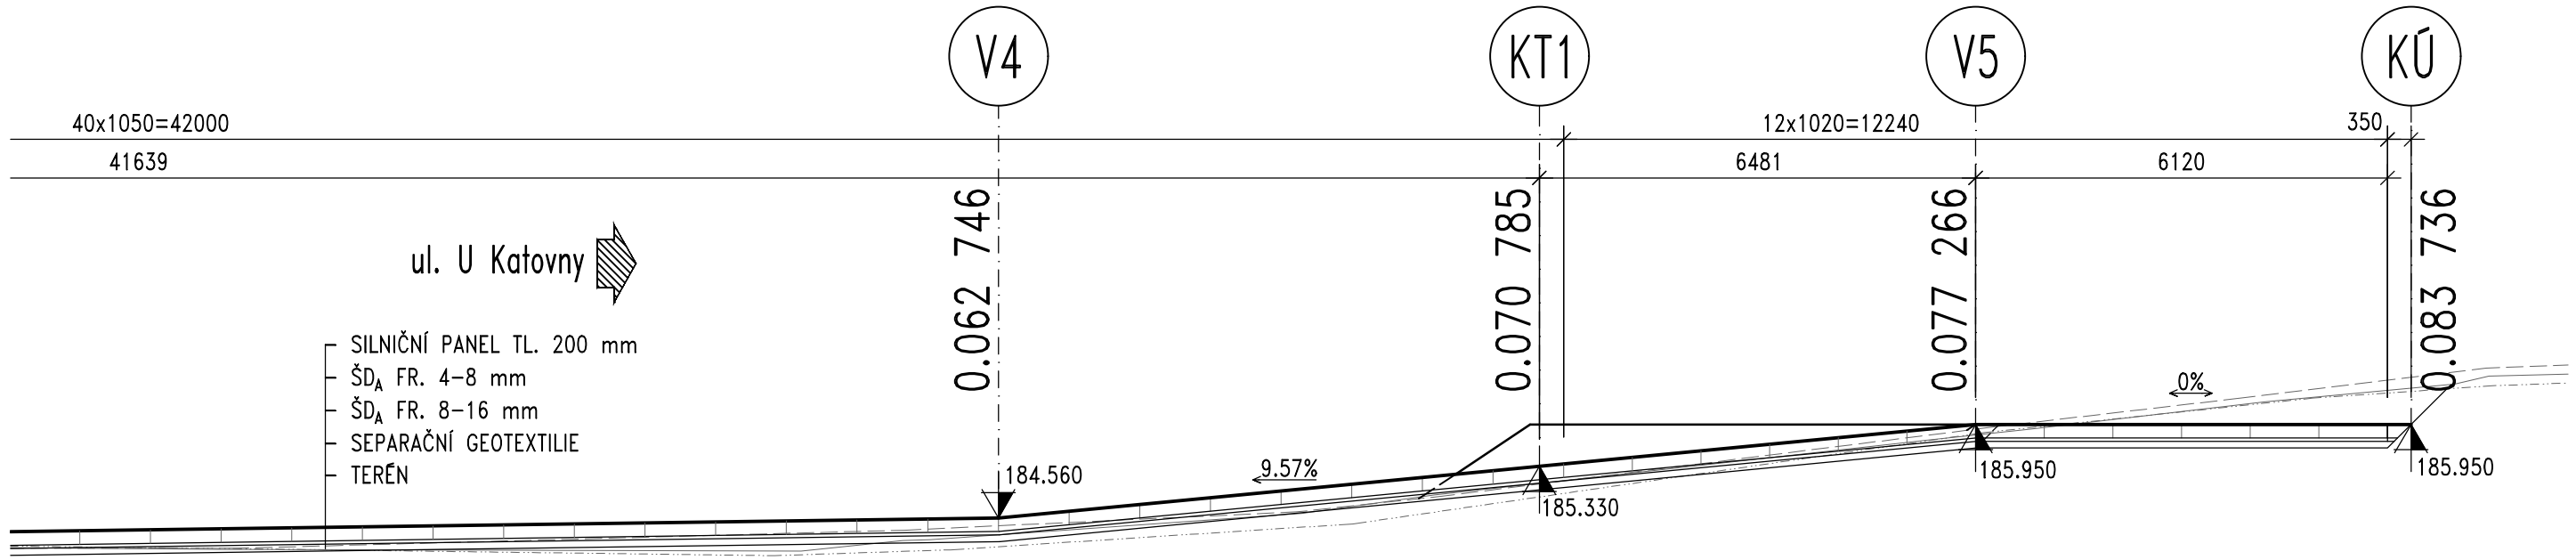

PŘÍČNÝ ŘEZ A–A

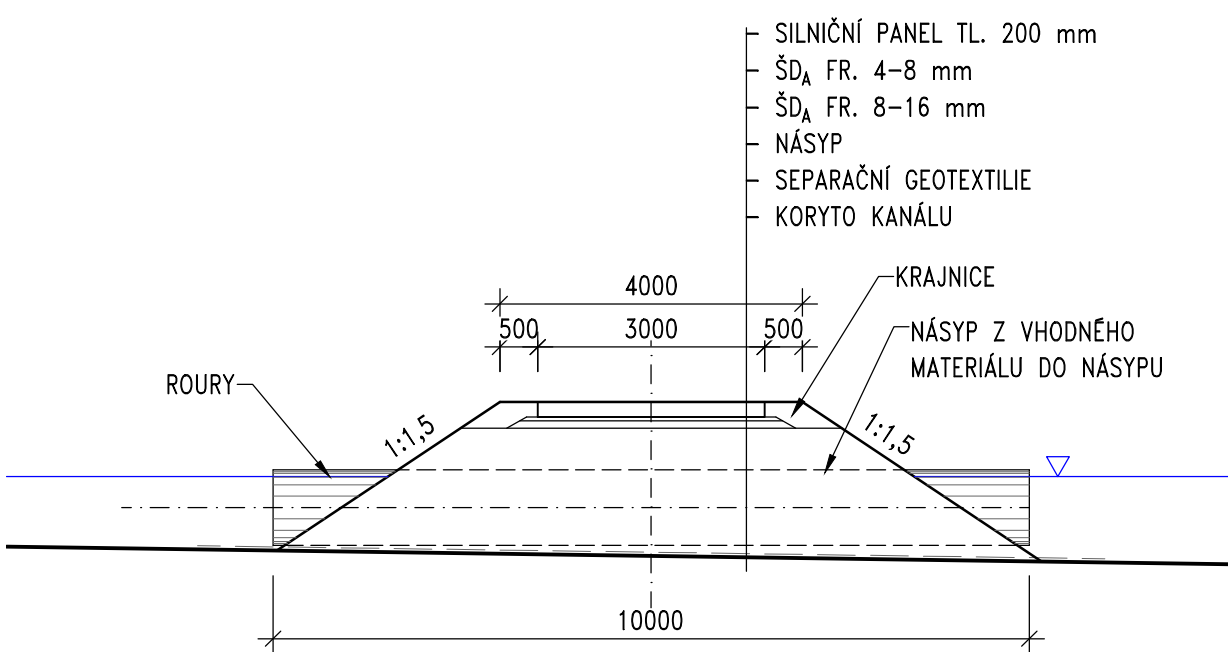

Akce:

Nymburk – 3 lávky na Valech

Objednatel:

Město Nymburk
Náměstí Přemyslovců 163
288 28 Nymburk



Souřadnicový systém: S–JTSK
Výškový systém: Bpv

Číslo zakázky:	19 097 00		
Schválil:	Ing. Václav HVÍZDAL	Zodp. projektant:	Ing. Peter LIKO
Tech. kontrola:	Ing. Jan KOMANEC	Vypracoval:	Ing. Peter LIKO



Objednatel:	Nymburk	Obec:	Nymburk	Kraj:	Středočeský
Akce:	Nymburk – 3 lávky na Valech			Datum	Stupeň
Část:	C. SITUACNÍ VÝKRESY			12/2022	PDPS
Objekt:	SO 203– MOST U KATOVNY PŘES			Souprava	Č. přílohy
Příloha:	PROVIZORNÍ KOMUNIKACE–ŘEZY				C3.5