



POHLED C


POHLED C

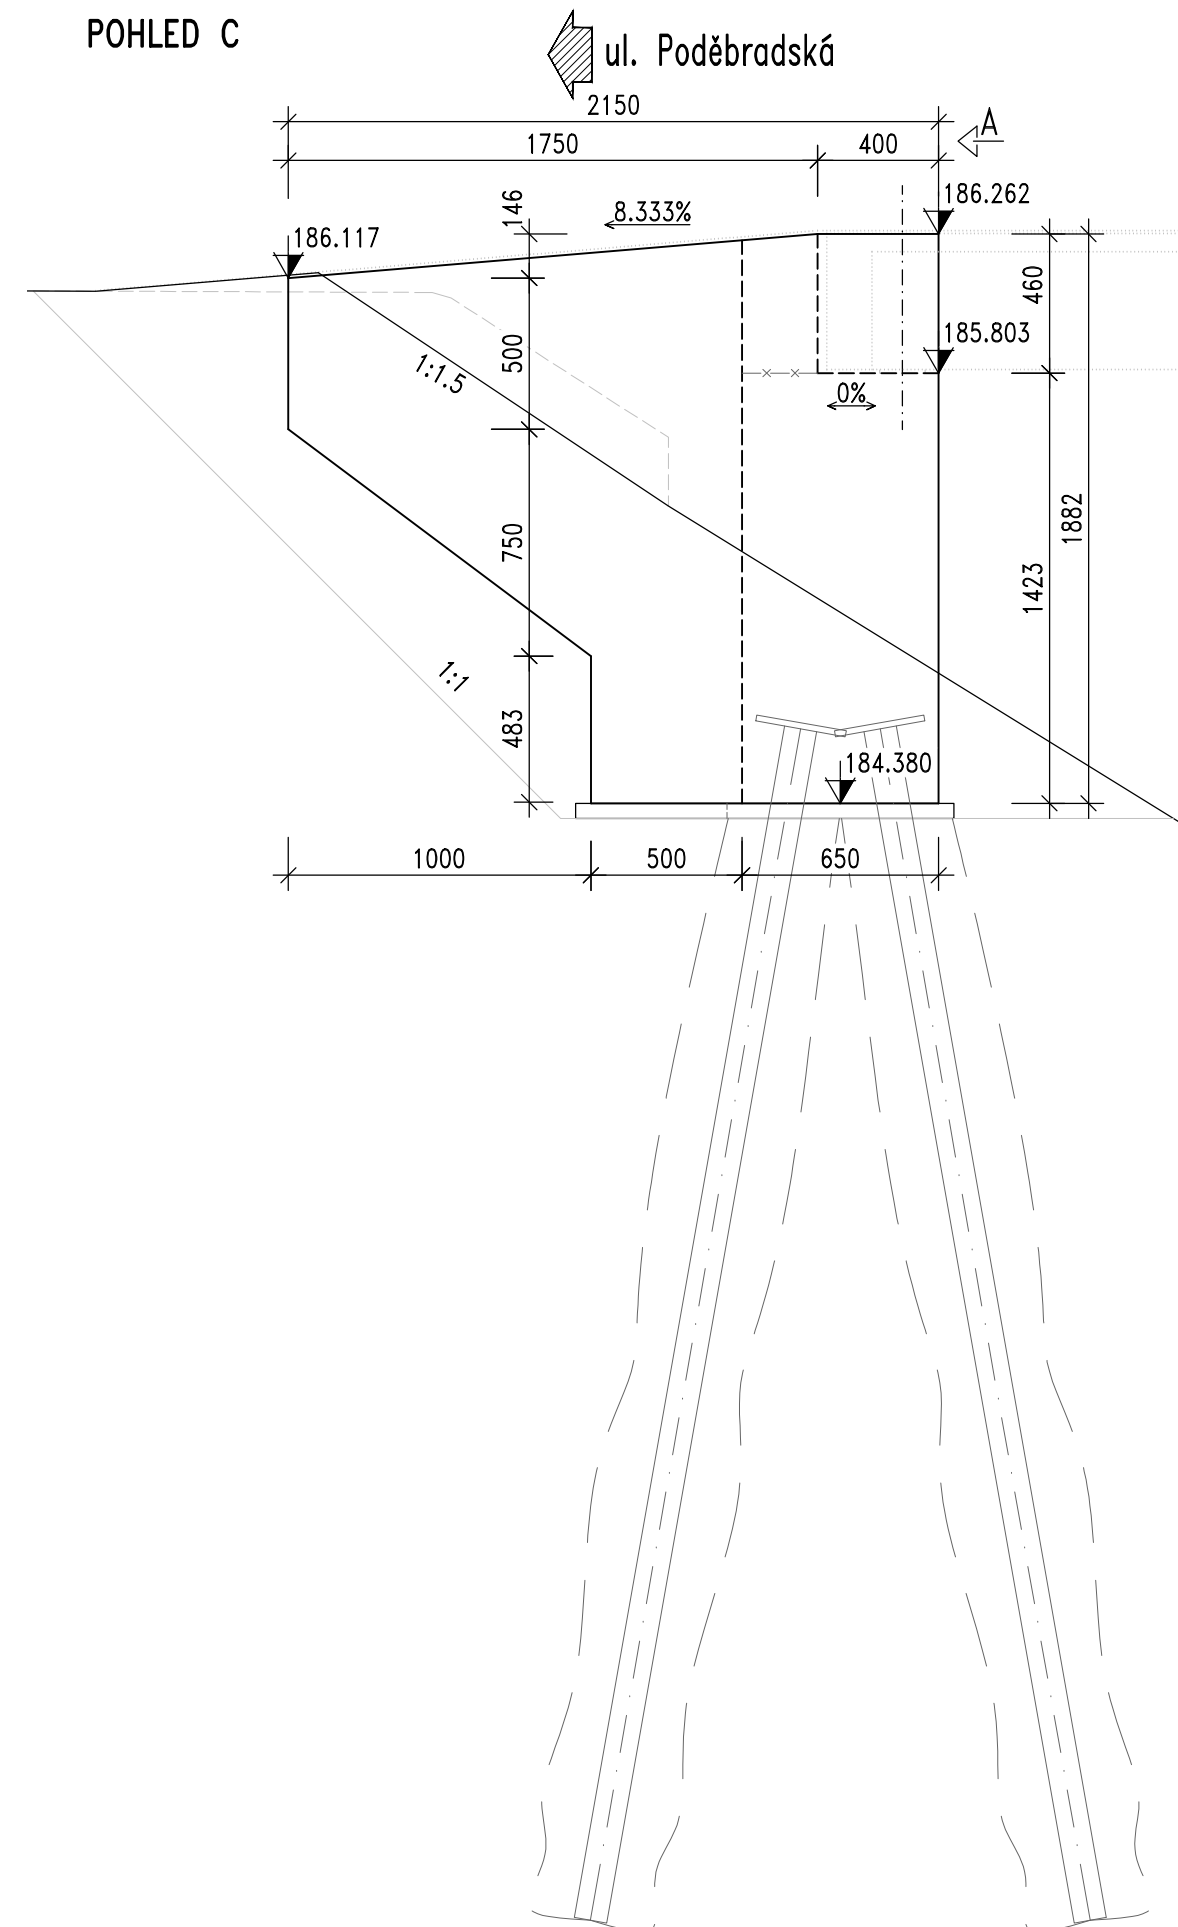


POHLED A

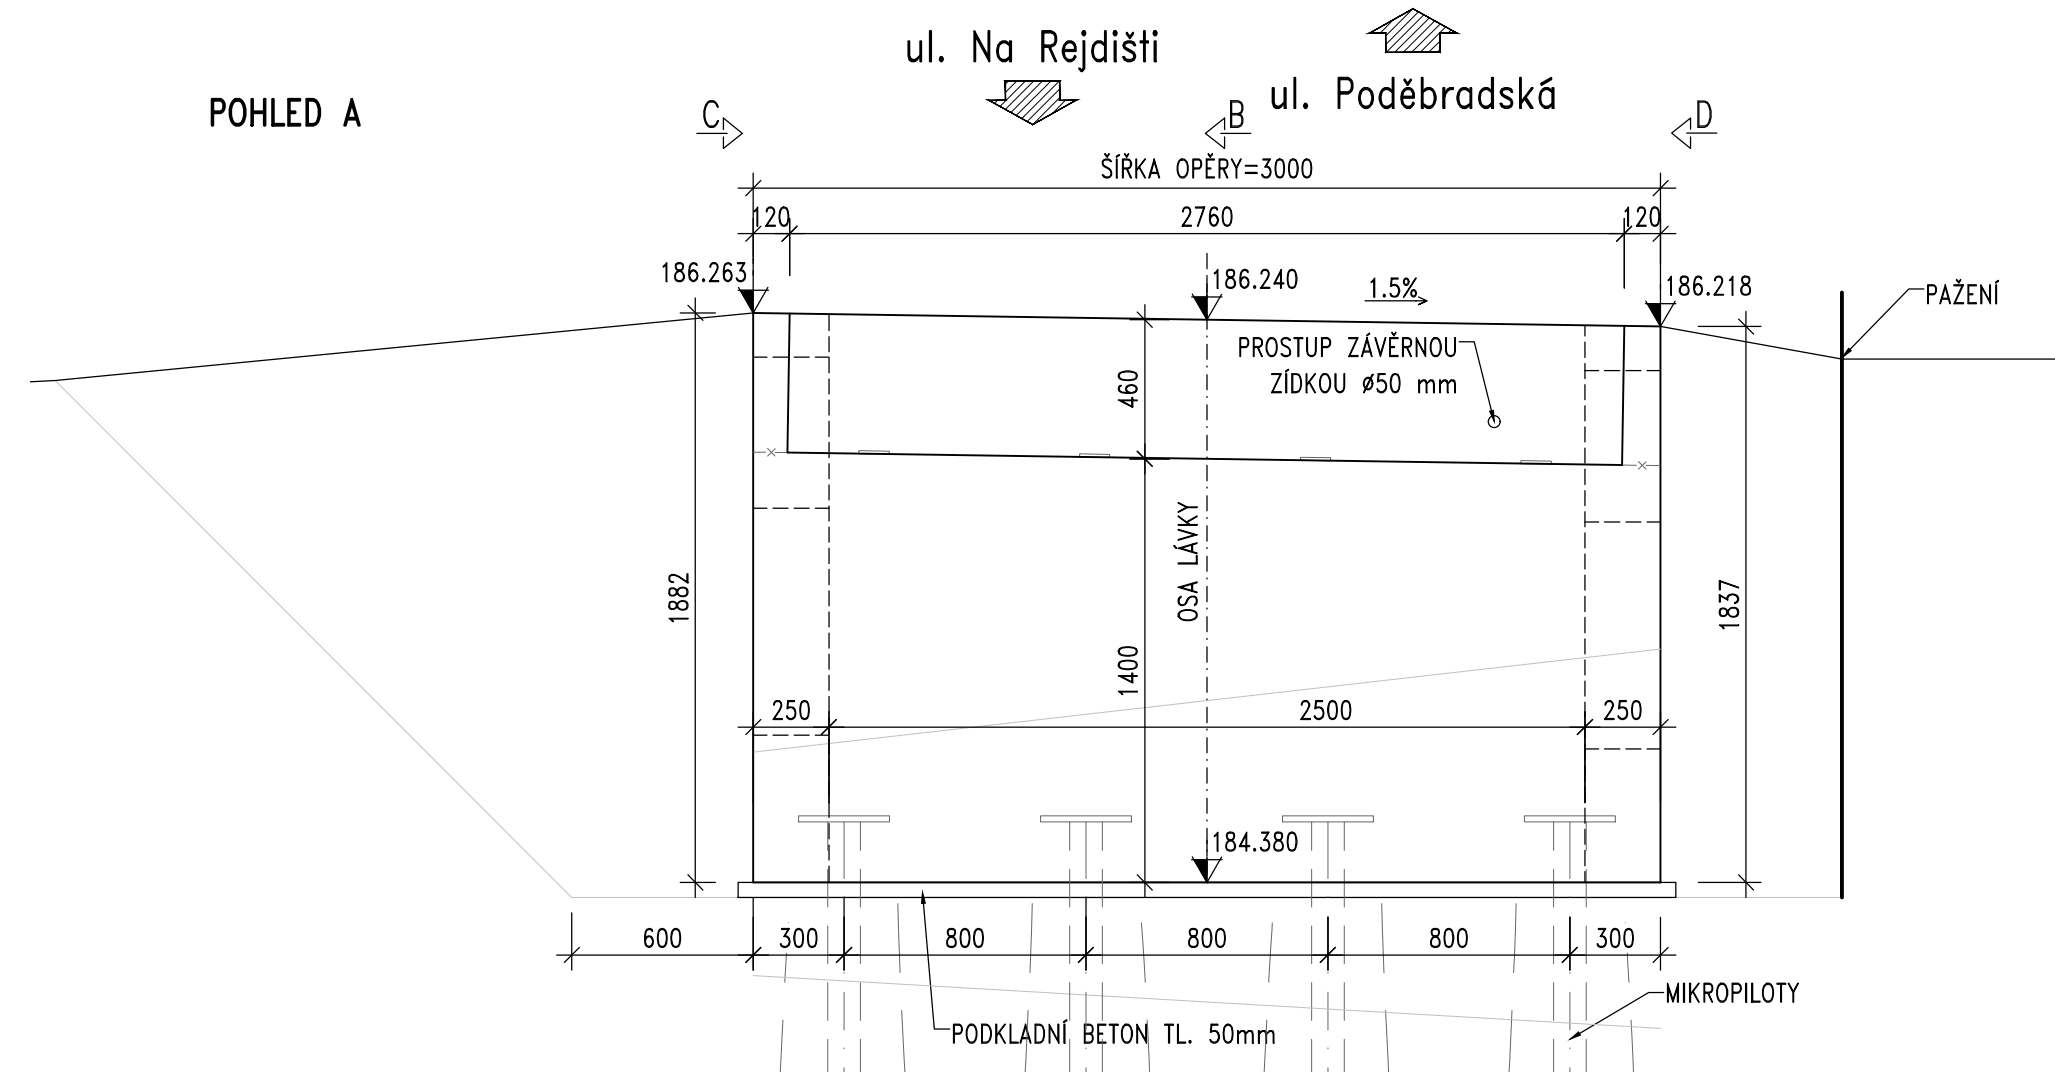


PŪDORYS

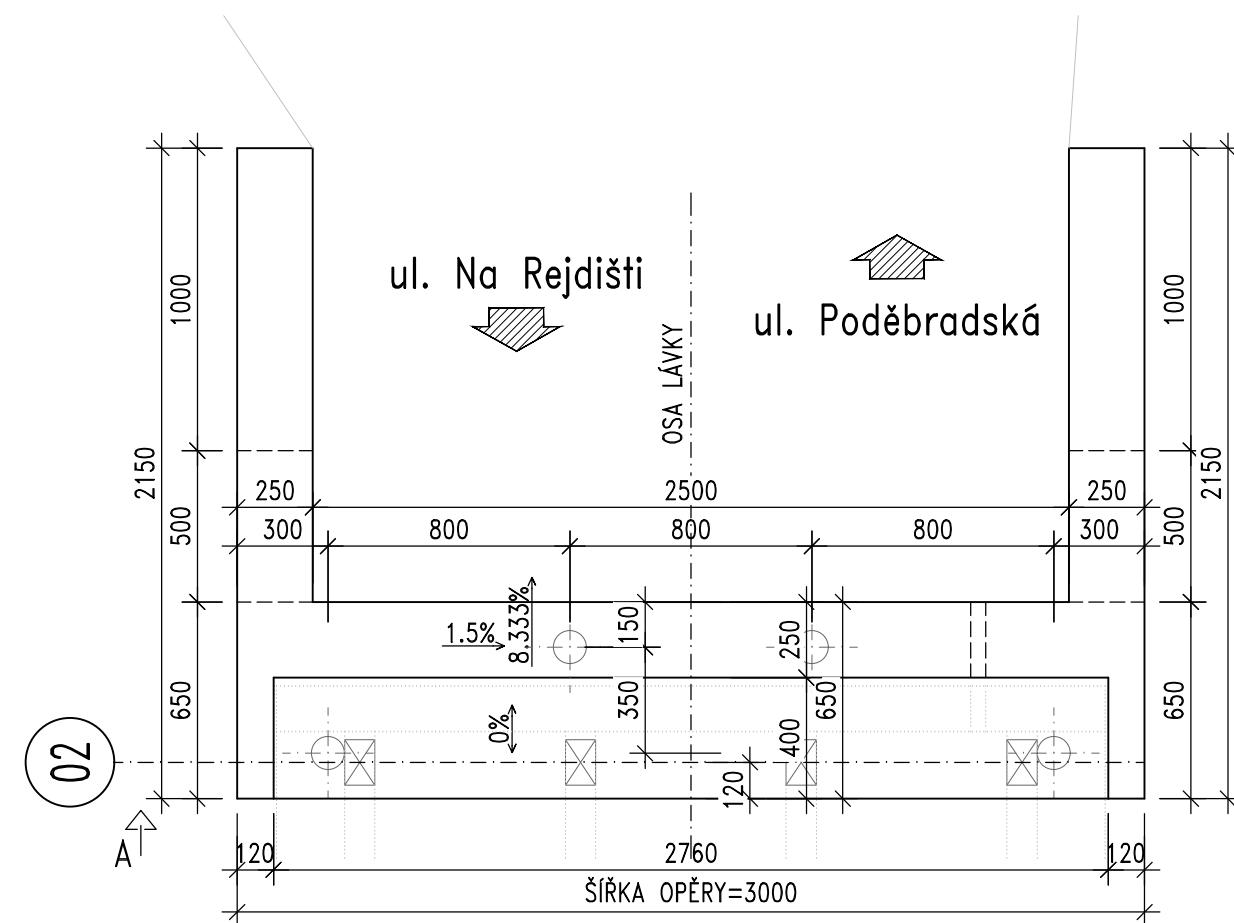

POHLED D

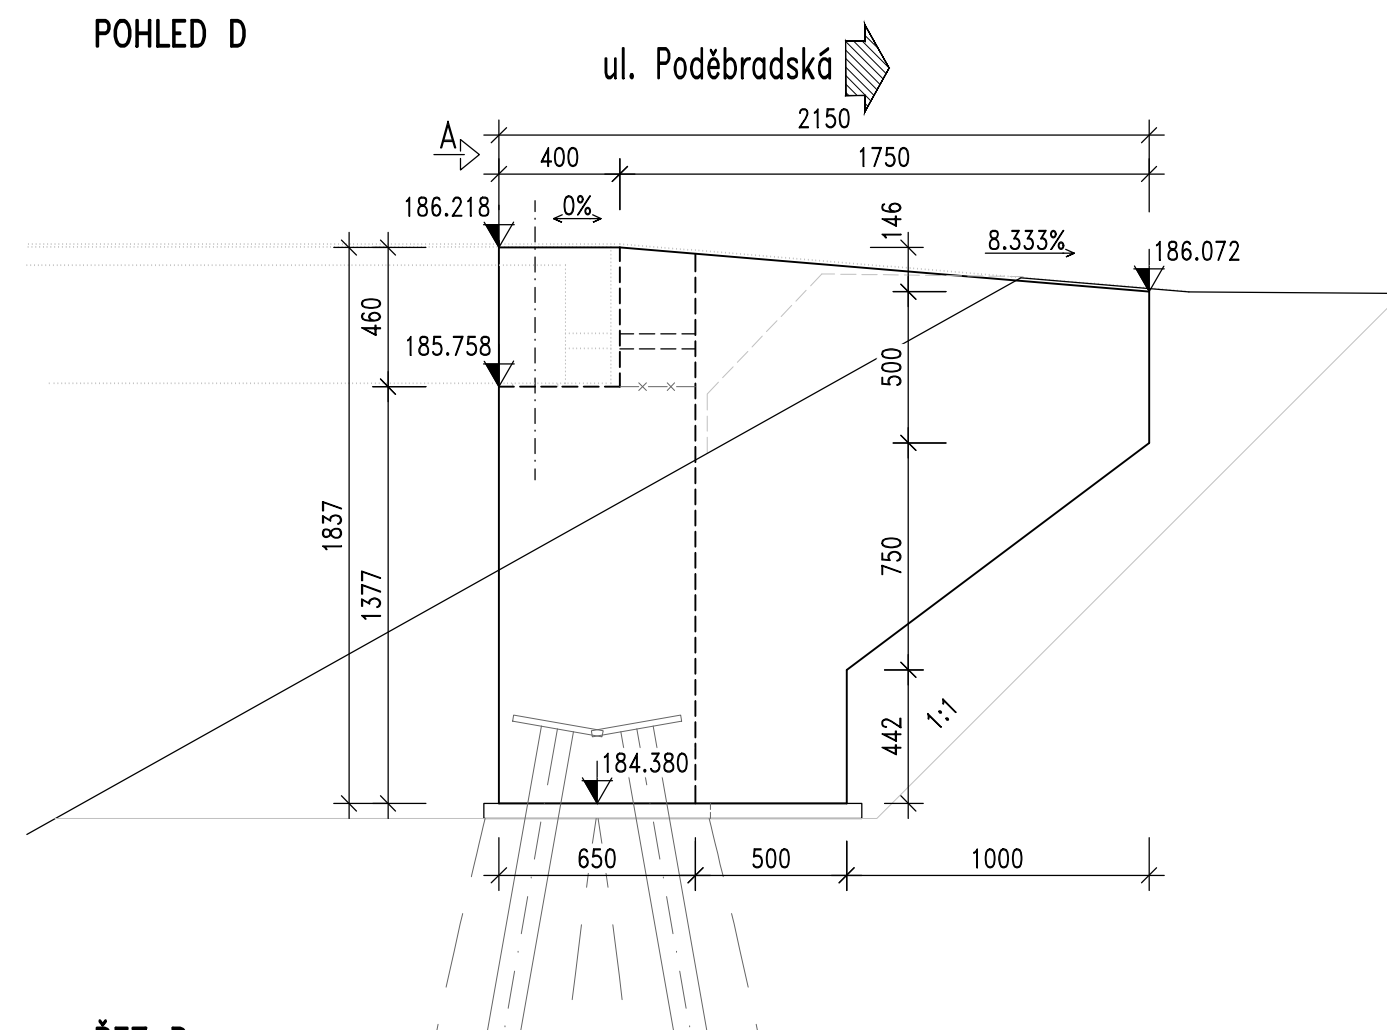

ŘEZ B

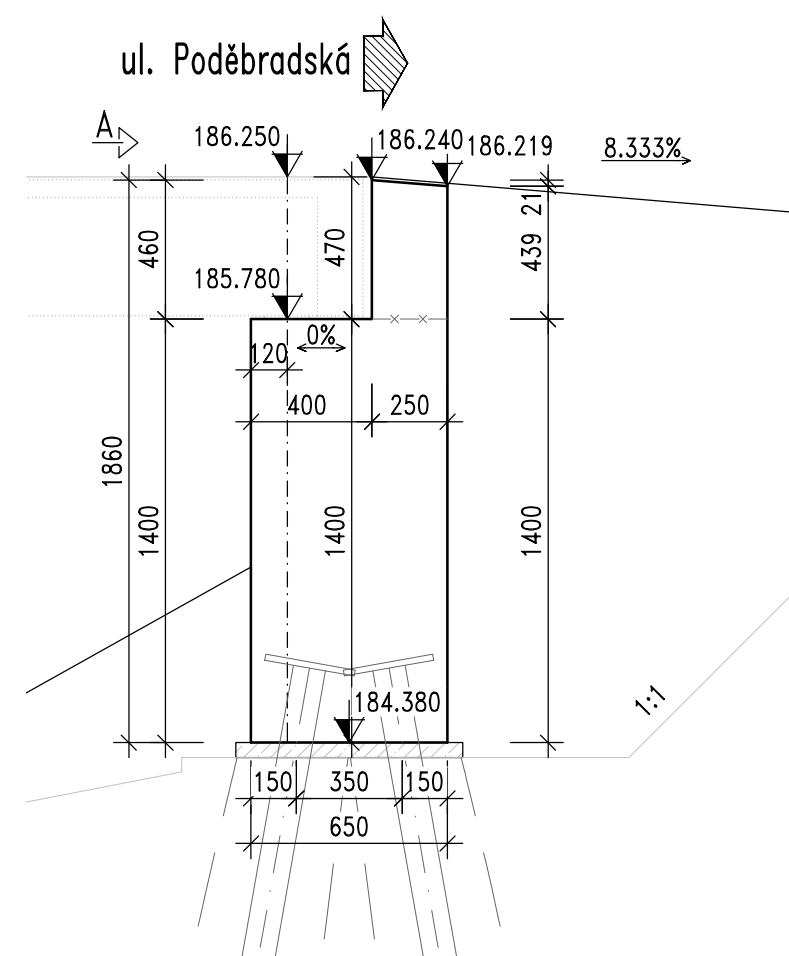

Akce:

Nymburk – 3 lávky na Valech

Objednatel:

Město Nymburk
Náměstí Přemyslovců 163
288 28 Nymburk



Souřadnicový systém: S-JTSK

S-JTSK

Výškový systém: Bpv

Bpv

Číslo zakázky: 19 097 00				 Praha 4, Bezová 1658, 147 14 tel: +420 24109673 fax: +420 244461038
Schválil:	Ing. Václav HVÍZDAL	Zodp. projektant:	Ing. Pejer LIKO	
	<i>Hvízdal</i>	776619230, liko@pontex.cz	<i>Pejer</i>	
Tech. kontrola:	Ing. Jan KOMANEC	Vypracoval:	Ing. Peter LIKO	
	<i>Komanec</i>			

Objednatel:	Nymburk	Obec:	Nymburk	Kraj:	Středočeský
Akce:	Nymburk – 3 lávky na Valech D.1 STAVEBNÍ ČÁST SO 203– MOST U KATOVNY PŘES VELKÉ VALY, NYMBURK NB-12 TVAR OPĚRY OP2			Datum	Stupeň
Část:				12/2019	PDPS
Objekt:				Souprava	Č. přílohy
Příloha:					gb