



KONSTRUKCE DLE TP 170+D2010 D1-D-3, pro TDZ VI, PIII					
DL	dlažba betonová	80 mm	ČSN 73 61 31		
L	ložná vrstva	40 mm	ČSN 73 61 31		
MZK	mechanicky zpevněné kamenivo	150 mm	ČSN 73 61 26	100 Mpa	
ŠD <sub>B</sub>	šterkodrt	150 mm	ČSN 73 61 26	50 Mpa	
celkem		420 mm	ČSN 73 61 33	30 Mpa	
zhuťněná pláň					

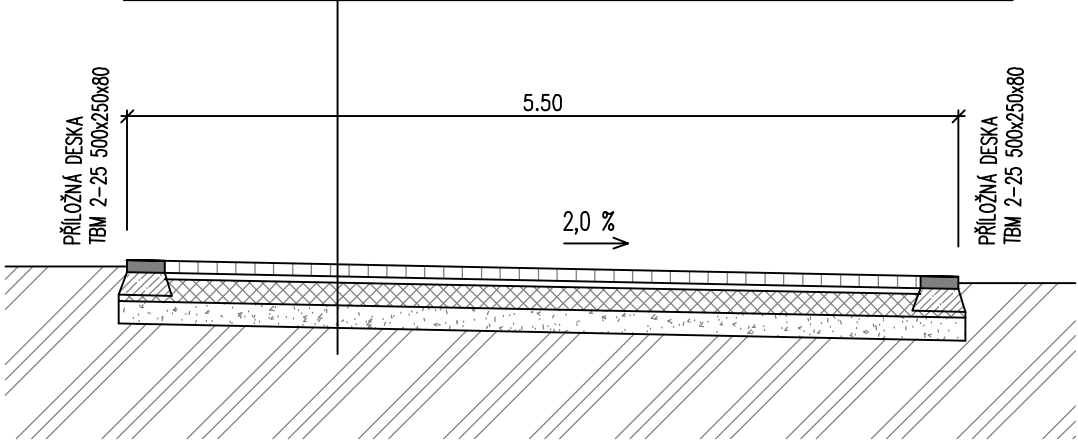


ŘEZ R1

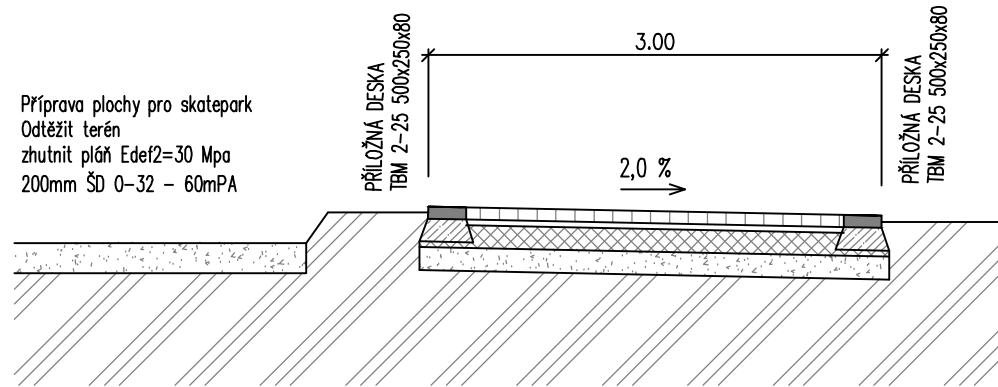

ŘEZ R2

Seznam nejdůležitějších technický předpisů:

ČSN 73 6126-1	Stavba vozovek – Nestmelené vrstvy – Provádění a kontrola shody
ČSN 73 6131	Stavba vozovek – Kryty z dlažeb a dílců
ČSN 73 6133	Návrh a provádění zemního tělesa pozemních komunikací

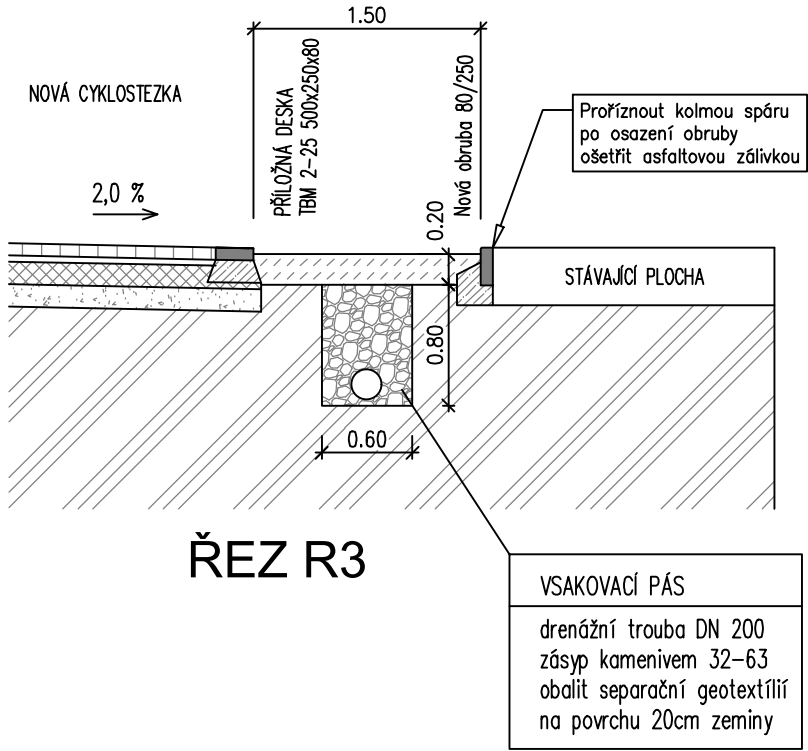

ŘEZ R3

Zodpovědný projektant:	Vypracoval:	<b>Ing. Zdeněk Fiedler</b> <b>Ostrá 210, 289 22 Lysá n. L.</b> Tel. 603 829 220 E-mail: z.fiedler@centrum.cz IČ. 67615988 ČKAIT: 0010168 dat.schr.: my84da	Paré:
Ing. Z.Fiedler	Ing. Z.Fiedler		
Investor:	Město Nymburk, Náměstí Přemyslovců 163, 288 28 Nymburk, IČ: 00239500		Revize: 02/2023
Místo:	Nymburk, okres Nymburk, Středočeská kraj		Datum: 07/2019
Stavba:	PŘELOŽKA CYKLOSTEZKY NA PARCELE 196/2		Měřítko: 1:50
			Stupeň: DUR, DSP
			Číslo zakázky: 1735
Příloha:	VZOROVÉ PŘÍČNÉ ŘEZY		Č.přílohy: D2c