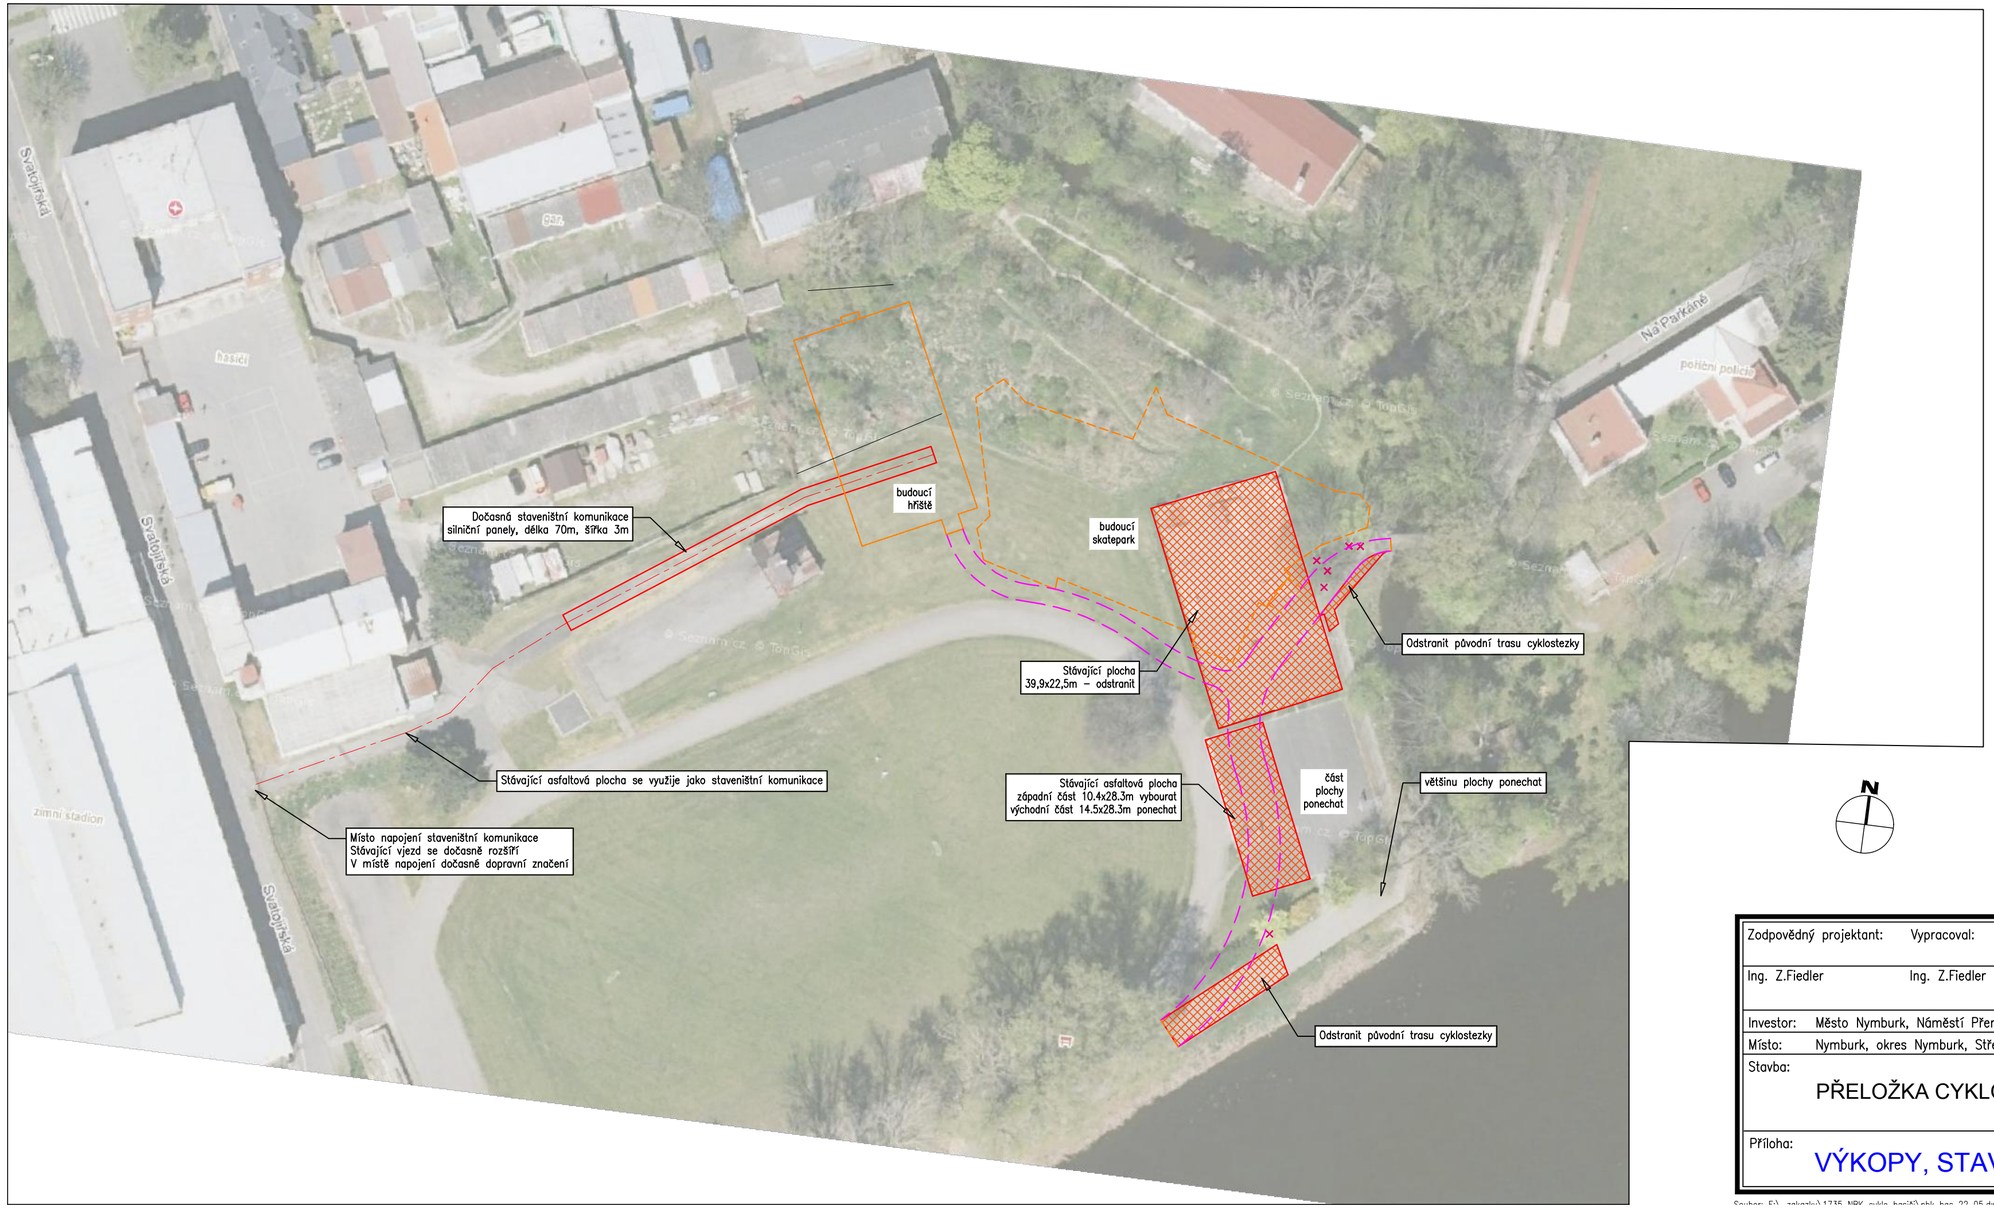

LEGENDA:

- KATASTRÁLNÍ MAPA – HRANICE PARCEL
- 500/1 KATASTRÁLNÍ MAPA – ČÍSLA PARCEL
- VYBOURAT ZPEVNĚNÉ PLOCHY
- ODSTRANIT NÁLETY, SROVNAT TERÉN
- ODSTRANIT NÁLETY, ODTĚŽIT NAVÁŽKU
- KÁCENÍ STROMŮ
- NOVÁ TRASA CYKLOSTEZKY

N

Zodpovědný projektant: Ing. Z.Fiedler	Vypracoval: Ing. Z.Fiedler	**Ing. Zdeněk Fiedler** **Ostrá 210, 289 22 Lysá n. L.** Tel. 603 829 220 E-mail: z.fiedler@centrum.cz IČ. 67615988 ČKAIT: 0010168 dat. schr.: my84da	Paré:
Investor: Město Nymburk, Náměstí Přemyslovců 163, 288 28 Nymburk, IČ: 00239500			Revize: 02/2023
Místo: Nymburk, okres Nymburk, Středočeská kraj			Datum: 07/2019
Stavba: PŘELOŽKA CYKLOSTEZKY NA PARCELE 196/2			Měřítko: 1:750 Stupeň: DUR, DSP Číslo zakázky: 1735
Příloha: VÝKOPY, STAVENIŠTNÍ KOMUNIKACE			Č.přílohy: D2f