



TYPICKÝ ŘEZ VODOVODNÍ STOUPAČKOU

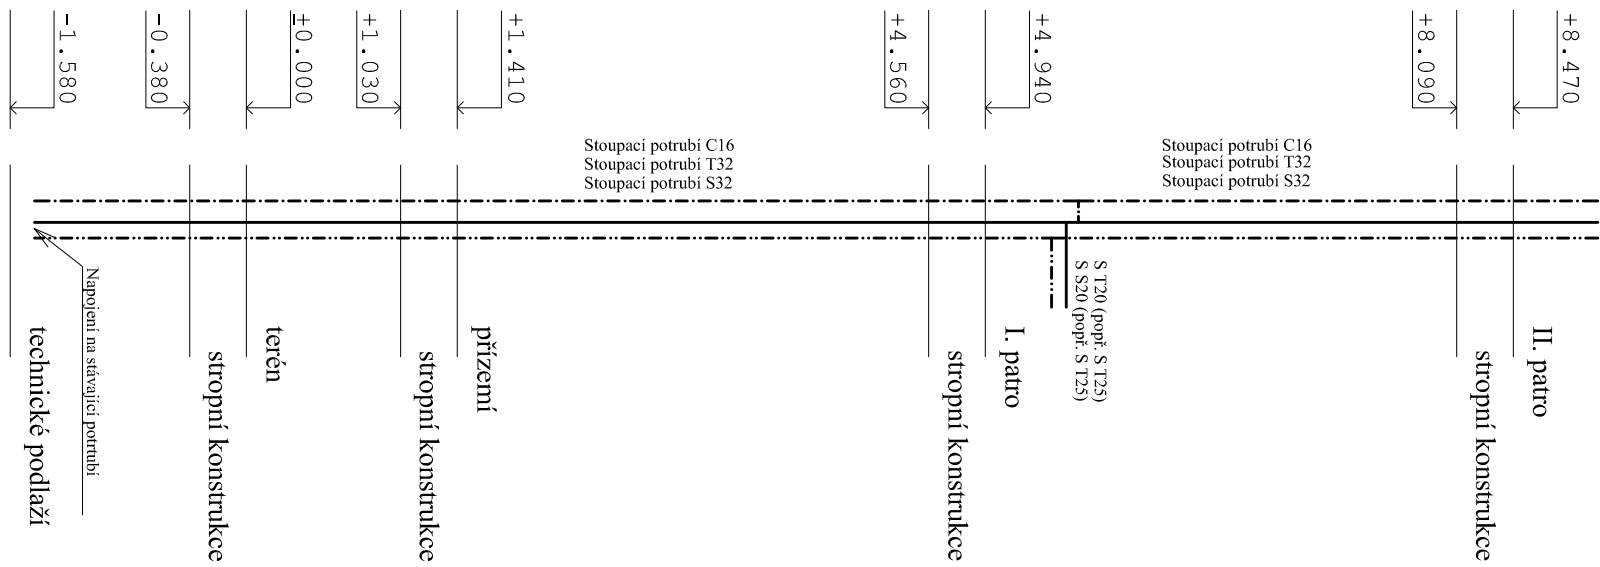

- LEGENDA :
- Potrubí studené vody
 - Potrubí teplé vody
 - Potrubí teplé vody (cirkulace) C
 - Potrubí v podlaží
 - S Uložení v držáku ve stěně
 - Rohový ventili 1/2"x3/8"
 - ☞ Sprovcová baterie nástěnná
 - I Umyvadlová baterie nástěnná

ZÁKLADNÍ ÚDAJE:

- 1) potrubí vnitřního vodovodu bude provedeno z potrubí PP-R PN 20
- 2) všechny rozvody budou opatřeny úspornou izolací z polystyrenu PE
- 3) montáž potrubí bude prováděna dle montážních předpisů výrobce potrubí
- 4) přípojnici potrubí bude vedeno v držáku ve stěně a upevněno příchytkami, ostatní je vedeno po podlaží

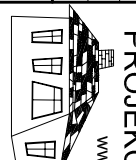OPROJEVNÝ PROJEKTANT		PROJEKTANT	PROJEKCE STAVEB	
ING. ZDENĚK KUBÁNEK		ONDŘEJ MUSIL	www.projekty-musil.cz	
INVESTOR		NEMOČNICE NYMBURK, BOLESLAVSKÁ 425/3, NYMBURK	 tel: 722 390 950	
PAVI/ON D		FORMÁT	A 1	
STAVEBNÍ ÚPRAVY NEMOČNICE NYMBURK		DATAUM	LEDEN 2014	
TECHNICKÁ PROSTŘEDÍ STAVEB		STUŽEN	D/2	
PŮDORÝS PŘÍZEMÍ - VODOVOD		C. ZAKÁZKY	19/2013	
		MĚŘÍTKO	1:50	
		Č. VÝKRESU	PR4.05	

