



TYPICKÝ ŘEZ VODOVODNÍ STOUPAČKOU

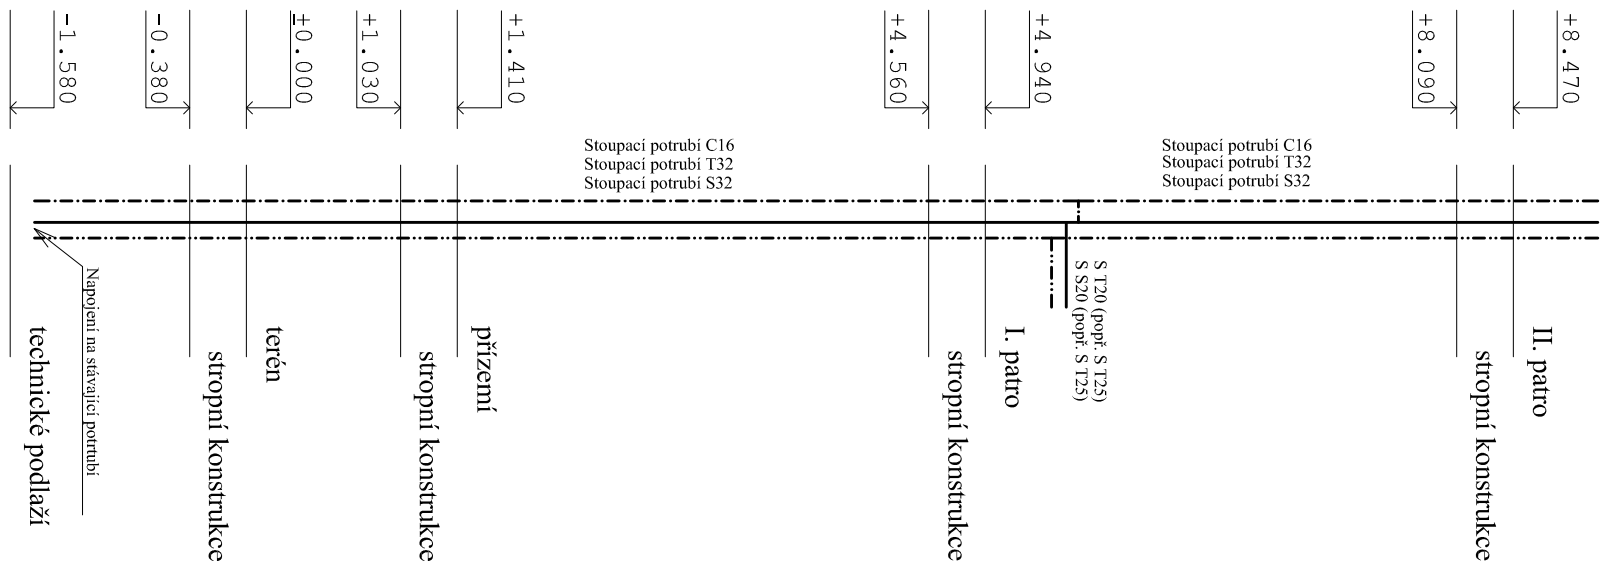

- LEGENDA :
- Perforované potrubí studené vody
 - Perforované potrubí teplé vody
 - Perforované potrubí teplé vody (církulace) C
 - Perforované potrubí v podlaží
 - Uložení v drážce ve stěně
 - Reližový ventily 1/2"x3/8"
 - Speciální baterie nástěnná
 - Umyvadlová baterie nástěnná

ZÁKLADNÍ ÚDAJE:

- 1) porizbi vnitřního vodovodu bude provedeno z porizbi PP-PN 20
- 2) všechny rozvody budou opatřeny tepelnou izolací z polystyrenu PE
- 3) montáž porizbi bude prováděna dle montážních předpisů výrobce porizbi
- 4) přípojnici porizbi bude vedeno v drážkách ve stěnách a upraveno předvrtkami, ostatní je vedeno po podlaží

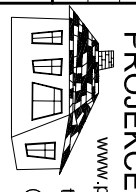OPROJEVOVÝ PROJEKTANT		PROJEKTANT	PROJEKCE STAVEB	
ING. ZDENĚK KUBÁNEK		ONDŘEJ MUSIL	www.projekty-musil.cz	
INVESTOR		NEMOČNICE NYMBURK, BOLESLAVSKÁ 425/3, NYMBURK		
PAVILION D		FORMÁT	A 1	
STAVEBNÍ ÚPRAVY NEMOČNICE NYMBURK		DATUM	LEDEN 2014	
TECHNICKÁ PRŮSTŘEDÍ STAVEB		STUŽEN	DVZ	
PŮDORÝS II. PATRO - VODOVOD		C. ZAKÁZKY	19/2013	
		MĚŘÍTKO	1:50	
		ČÍSLO KRESBY	RD.07	

