



Řez podélný - stávající stav



Řez podélný - nový stav

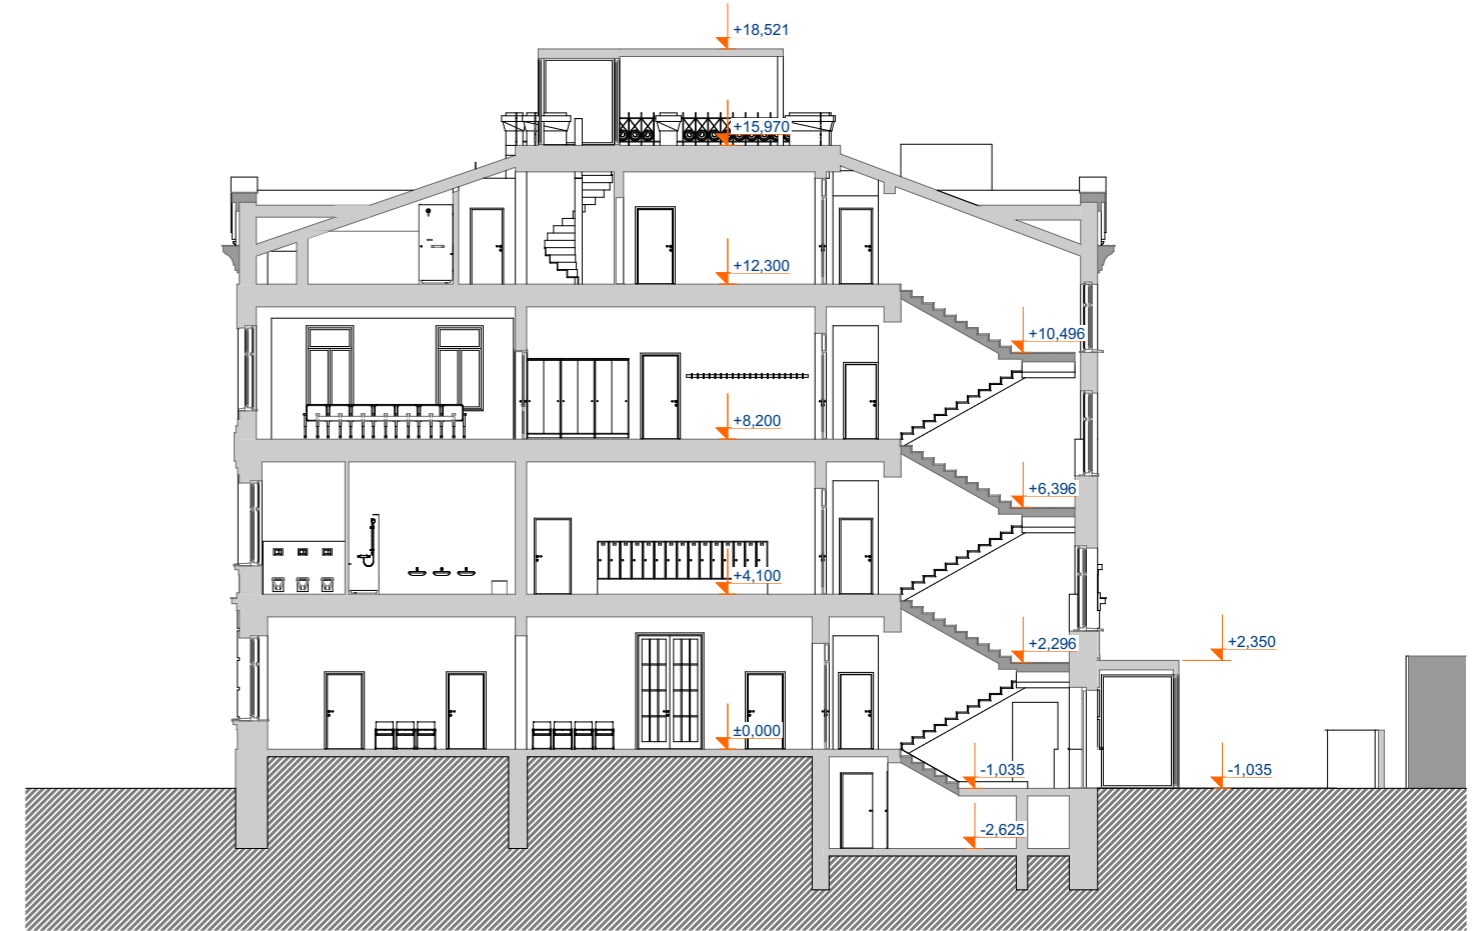

Řez výtahovou šachtou - nový stav

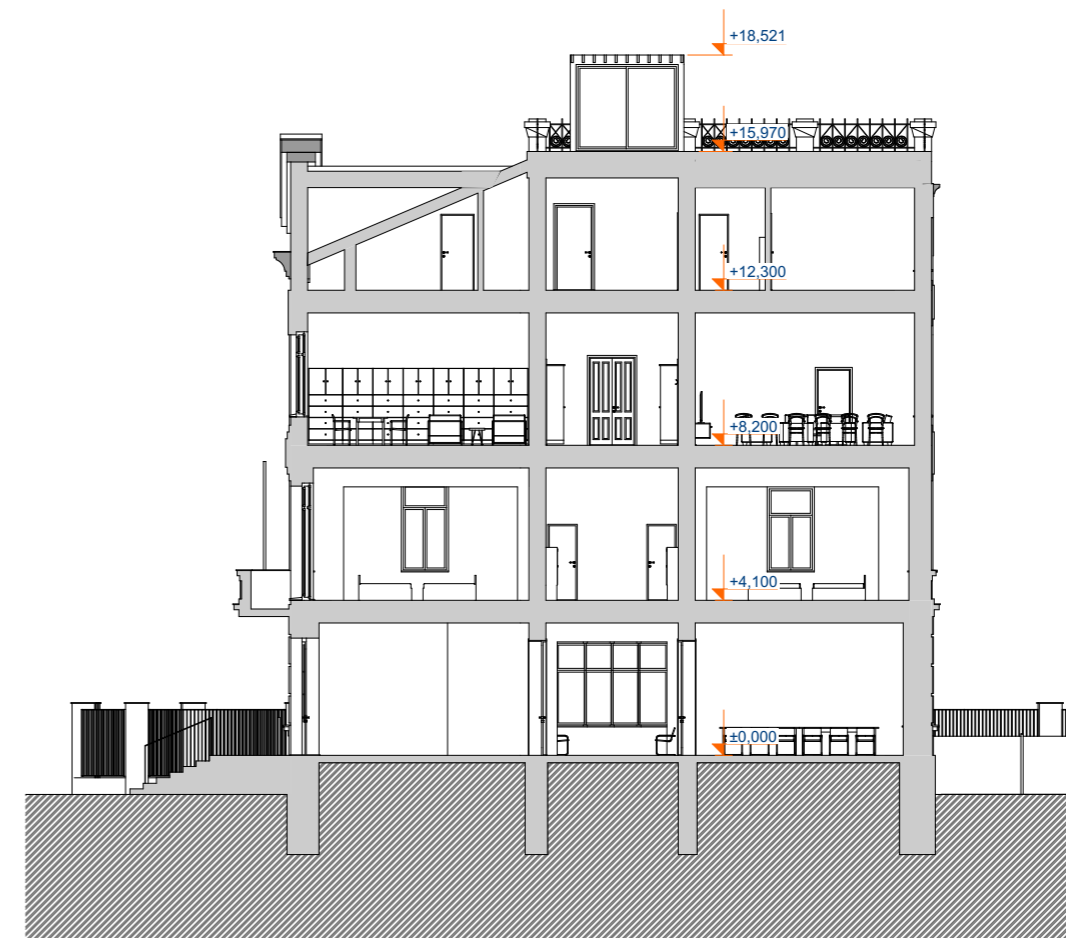

Řez příčný - nový stav

Využití budovy č.p. 449,
Palackého třída, Nymburk
- studie 06/2023

Ing. arch. Ivan Sobotka | PROJEKCE
Olbrachtova 735
Poděbrady 290 01

+420 602 122 338



Řezy

1:200

20