



Tabulka místností 1.PP		
C.	Název místnosti	Plocha (m2)
1S.01	SKLEP	35,45
1S.02	CHODBA	9,89
1S.03	SKLEP	4,95
		50,29 m²

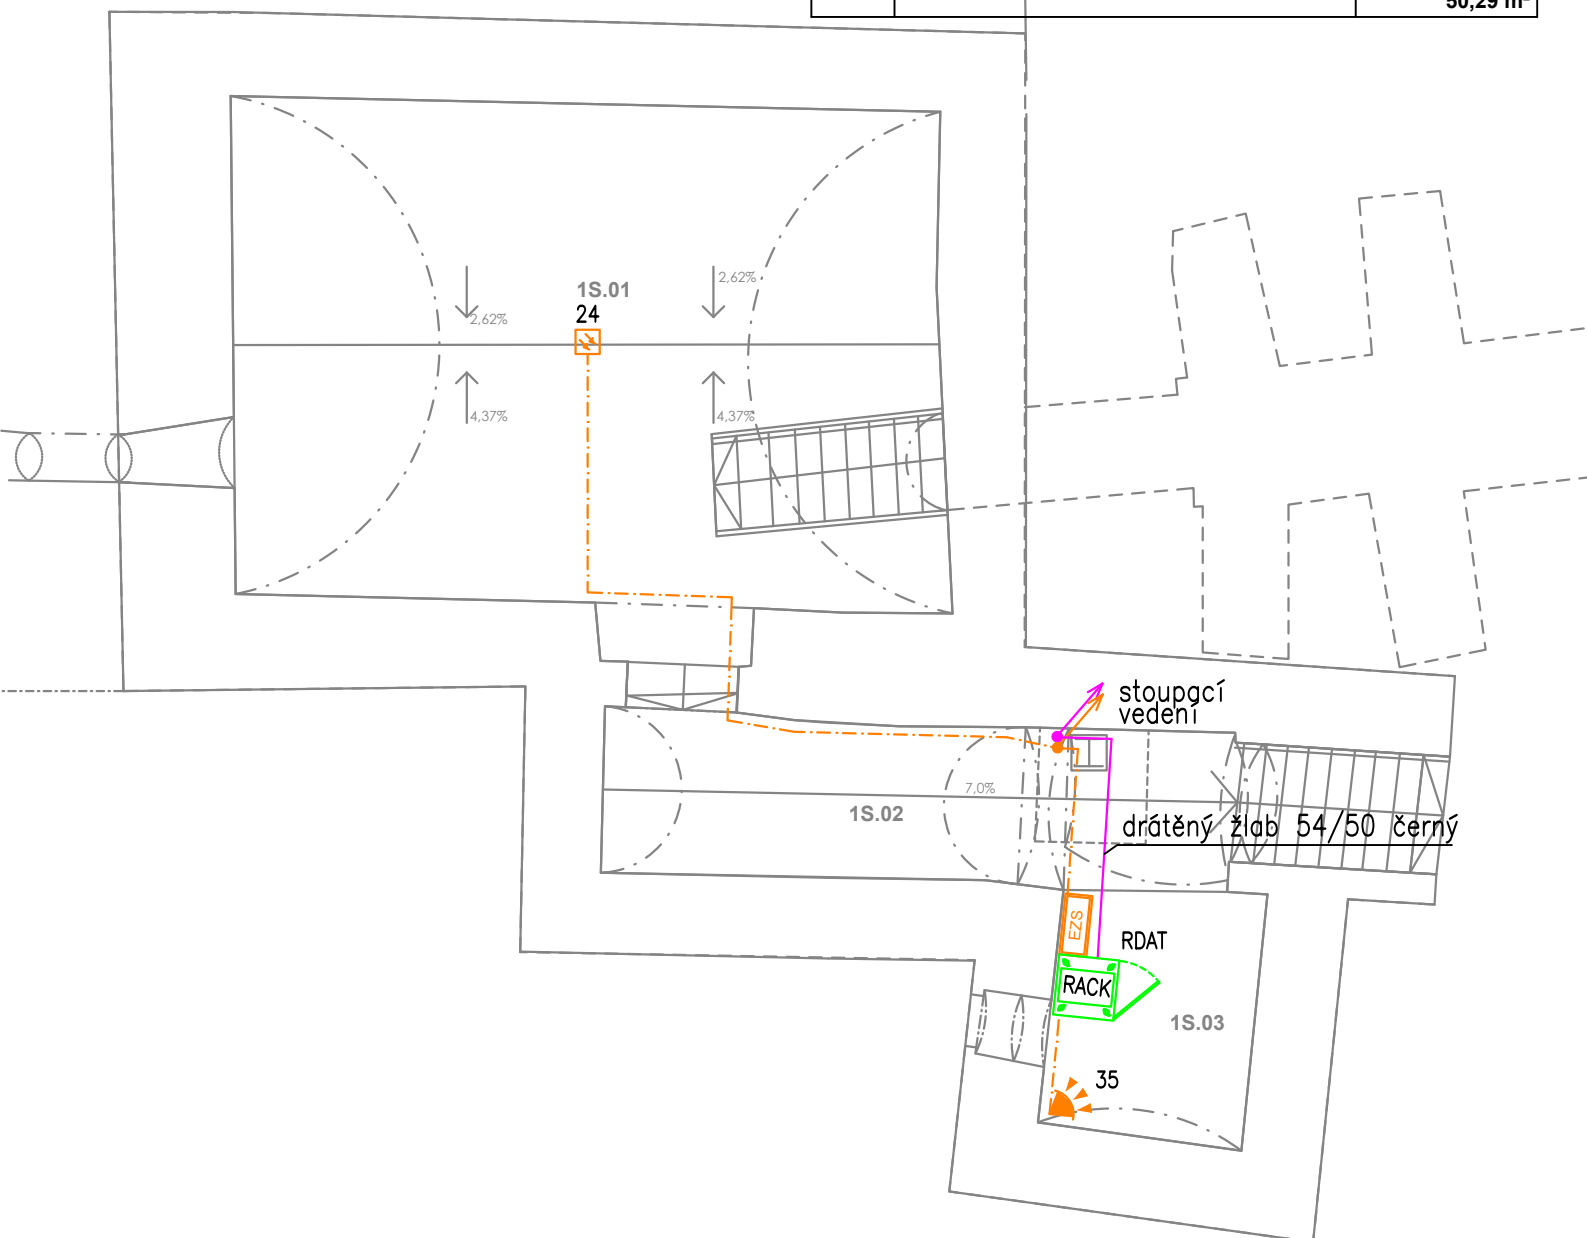

STUPEŇ		DOKUMENTACE PRO PROVÁDĚNÍ STAVBY	
NÁZEV AKCE		Revitalizace Starého děkanství, Nymburk	
ČÁST DOKUMENTACE		D.1.4.6) Zařízení slaboproudé elektrotechniky	
STAVEBNÍK		HIP	
 Město Nymburk Náměstí Přemyslovců 163 288 02 Nymburk IČ 00239500		Ing. Pavel Veverka	
LOKALITA		PROJEKTANT	
p.č. st. 51/1, 46, 3473, 3475, 29, Nymburk		 FAPAL s.r.o. Stará Mostecká 250/2 412 01 Litoměřice IČ 06083927	
ČÍSLO ZAKÁZKY		VYPRACOVAL	
012-2021		 Polní 74/23, 405 02 Děčín XXII – Václavov 773 918 902, pavel.bohunek@gmail.com	
DATUM		MĚŘÍTKO	
03/2022		1:75	
NÁZEV VÝKRESU		ČÍSLO PŘÍLOHY	ČÍSLO VÝKRESU
SLABOPROUD - PŮDORYS 1.PP		D.1.4.6	D.1.4.6.3
OBJEKT: S001 – Staré děkanství vč. věže Kaplanka		PARÉ	