




# SCHEMA PLYNOVODU

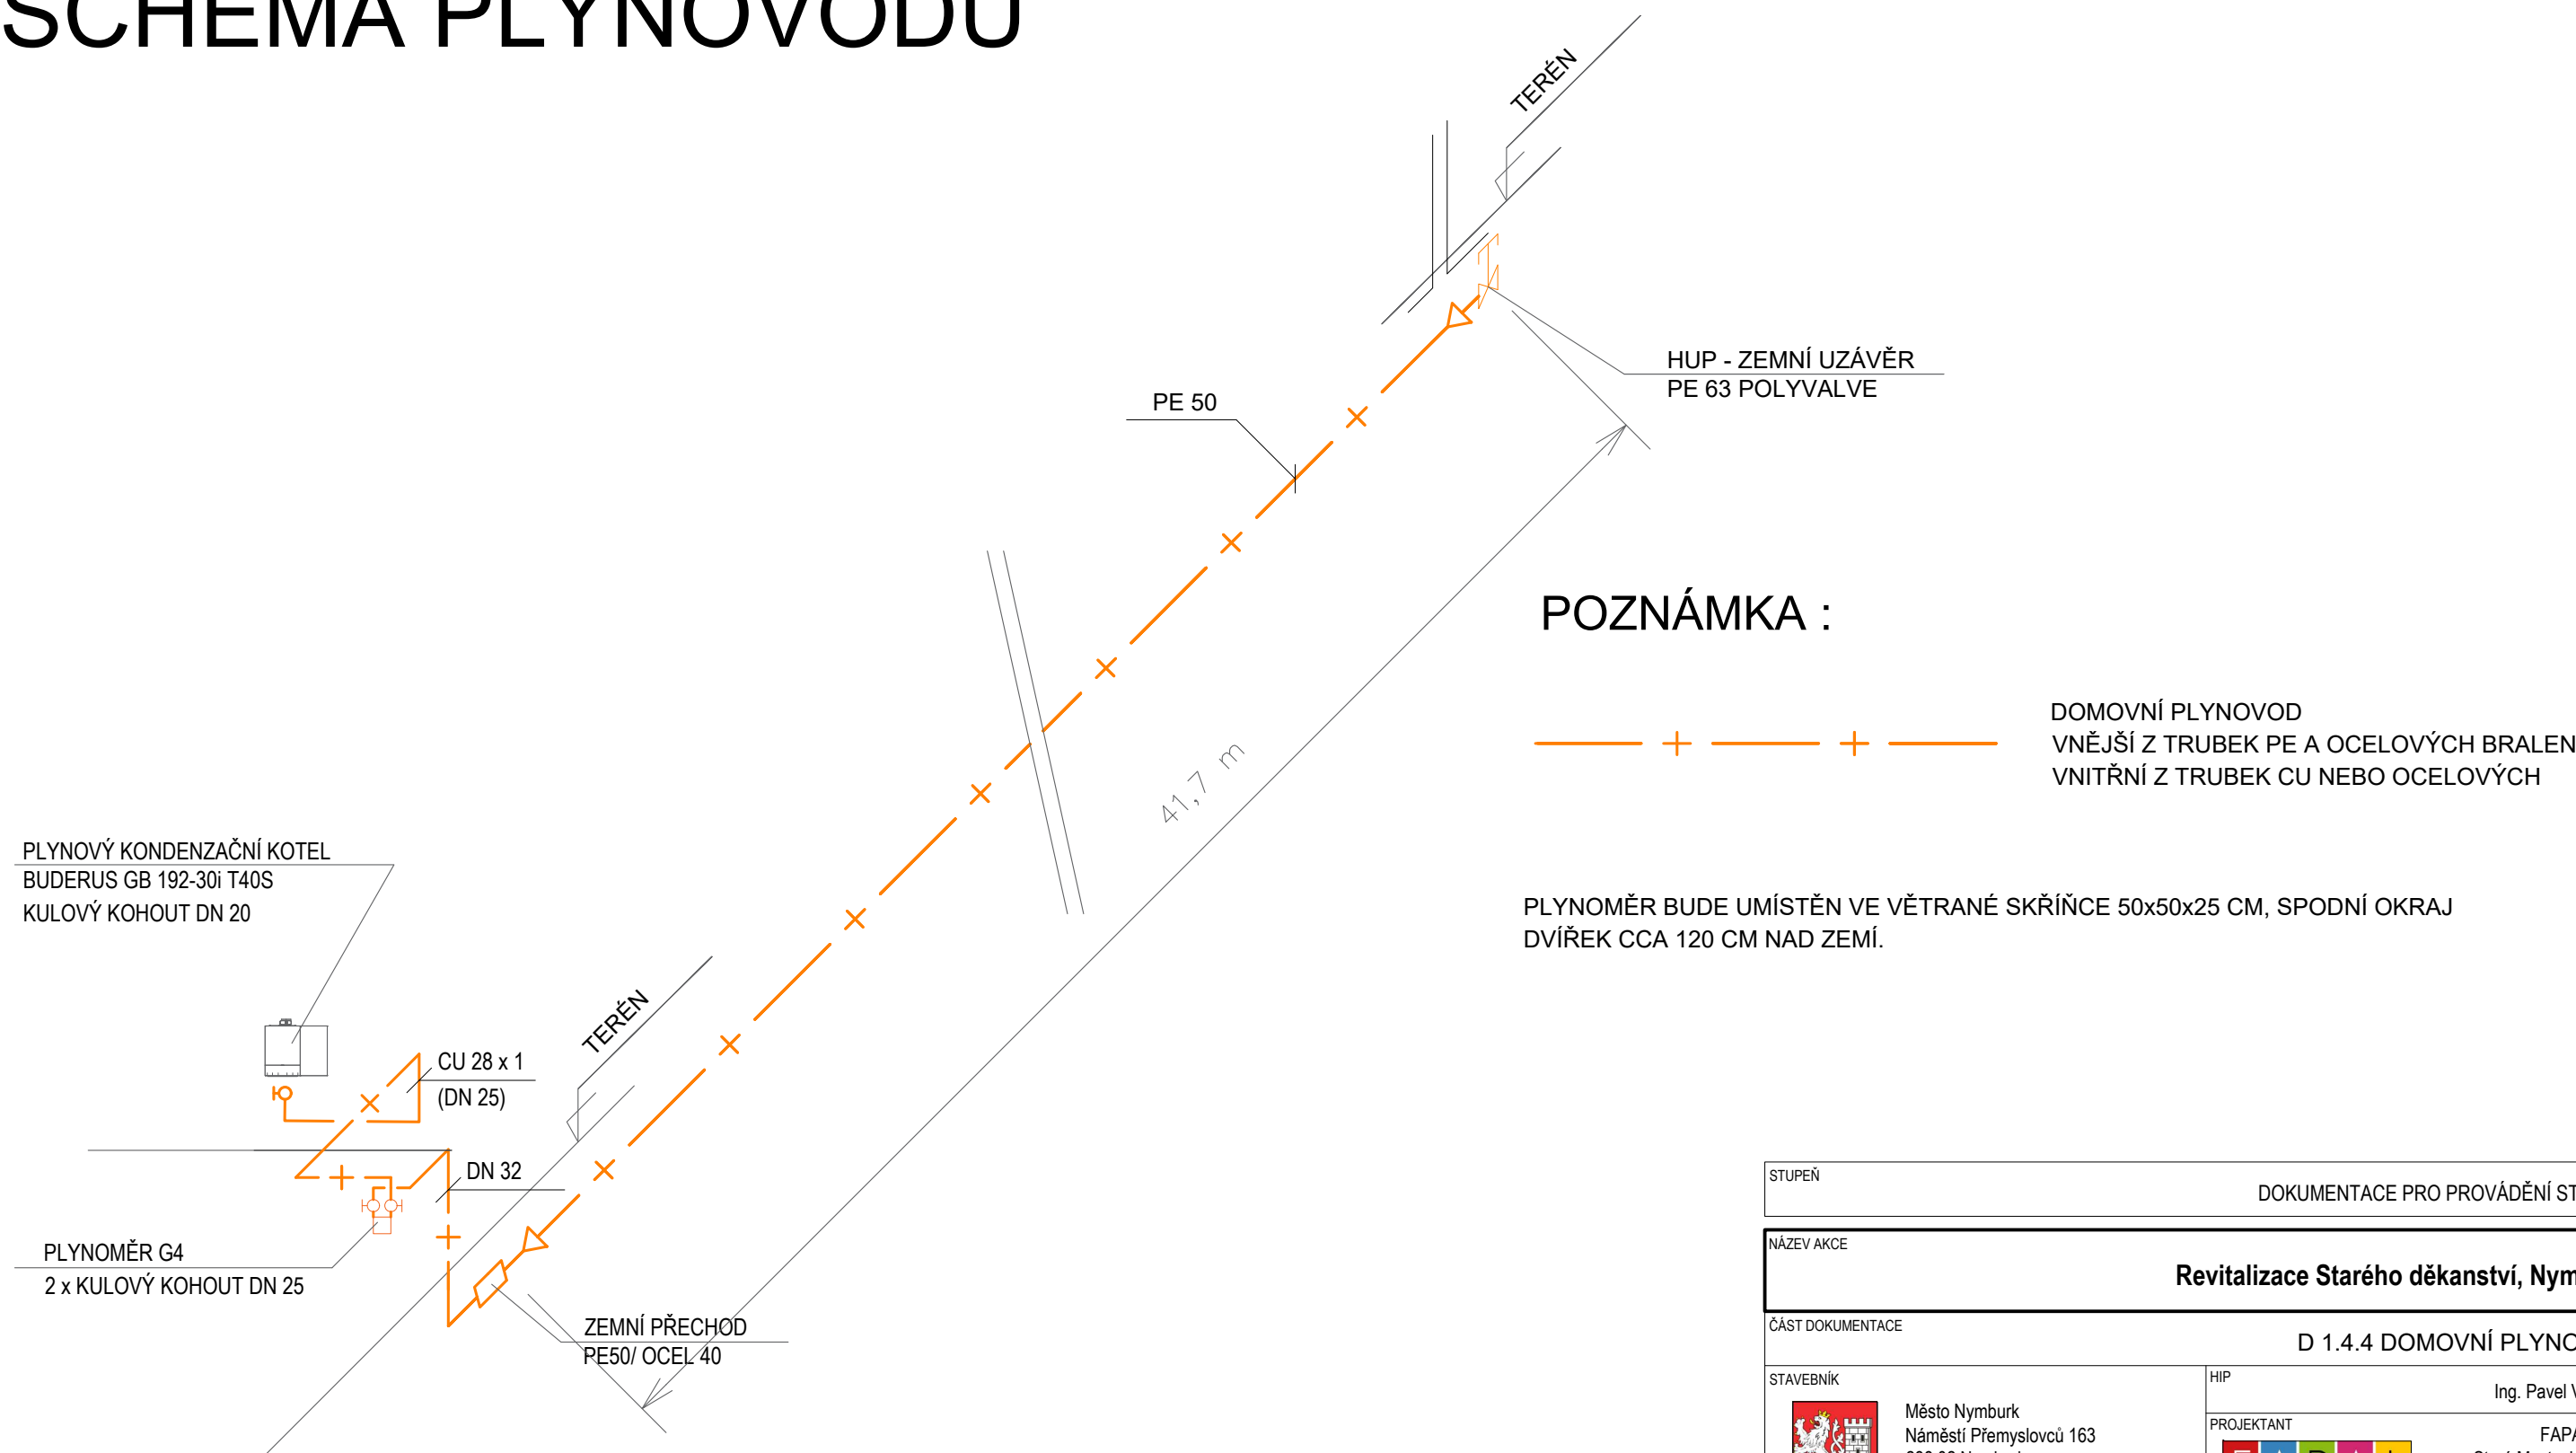

STUPEŇ		DOKUMENTACE PRO PROVÁDĚNÍ STAVBY	
NÁZEV AKCE			
Revitalizace Starého děkanství, Nymburk			
ČÁST DOKUMENTACE		D 1.4.4 DOMOVNÍ PLYNOVOD	
STAVEBNÍK		HIP	
<div><div>Město Nymburk Náměstí Přemyslovců 163 288 02 Nymburk IČ 00239500</div></div>		Ing. Pavel Veverka	
		PROJEKTANT	
		<div><div>Projekční a statická kancelář</div></div>	
		FAPAL s.r.o. Stará Mostecká 250/2 412 01 Litoměřice IČ 06083927	
LOKALITA	ČÍSLO ZAKÁZKY	VYPRACOVAL	
p.č. st. 51/1, 46, 3473, 3475, 29, Nymburk	012-2021	SALIEN s.r.o. Velká Dominikánská 118/22, 412 01 Litoměřice IČ 44565496	
DATUM	MĚŘÍTKO	Luboš Sekera (ČKAIT 0401187)	
03/2022	1:100		
NÁZEV VÝKRESU		ČÍSLO PŘÍLOHY	ČÍSLO VÝKRESU
SCHEMA PLYNOVODU		D.1.4.4	P3
		PARÉ	