

KATASTRY
PARCELNÍ ČÍSLO
DRUH POVRCHU

k.ú. Nymburk	3475
1581/1	
upravený povrch	

PODÉLNÝ PROFIL VODOVODNÍ PŘÍPOJKY

MĚŘÍTKA 1:200/100

LEGENDA TYPŮ ČAR
UPRAVENÝ TERÉN
POTRUBÍ

KÓTA UPRAVENÉHO TERÉNU


HLOUBKA VÝKOPU

HLOUBKA DNA POTRUBÍ

KÓTA DNA POTRUBÍ

SROVNÁVACÍ ROVINA

STANIČENÍ [km/m]
DN(PN)[mm] – MATERIÁL – DÉLKA[m]
SKLON[?] – DÉLKA[m]
ULOŽENÍ

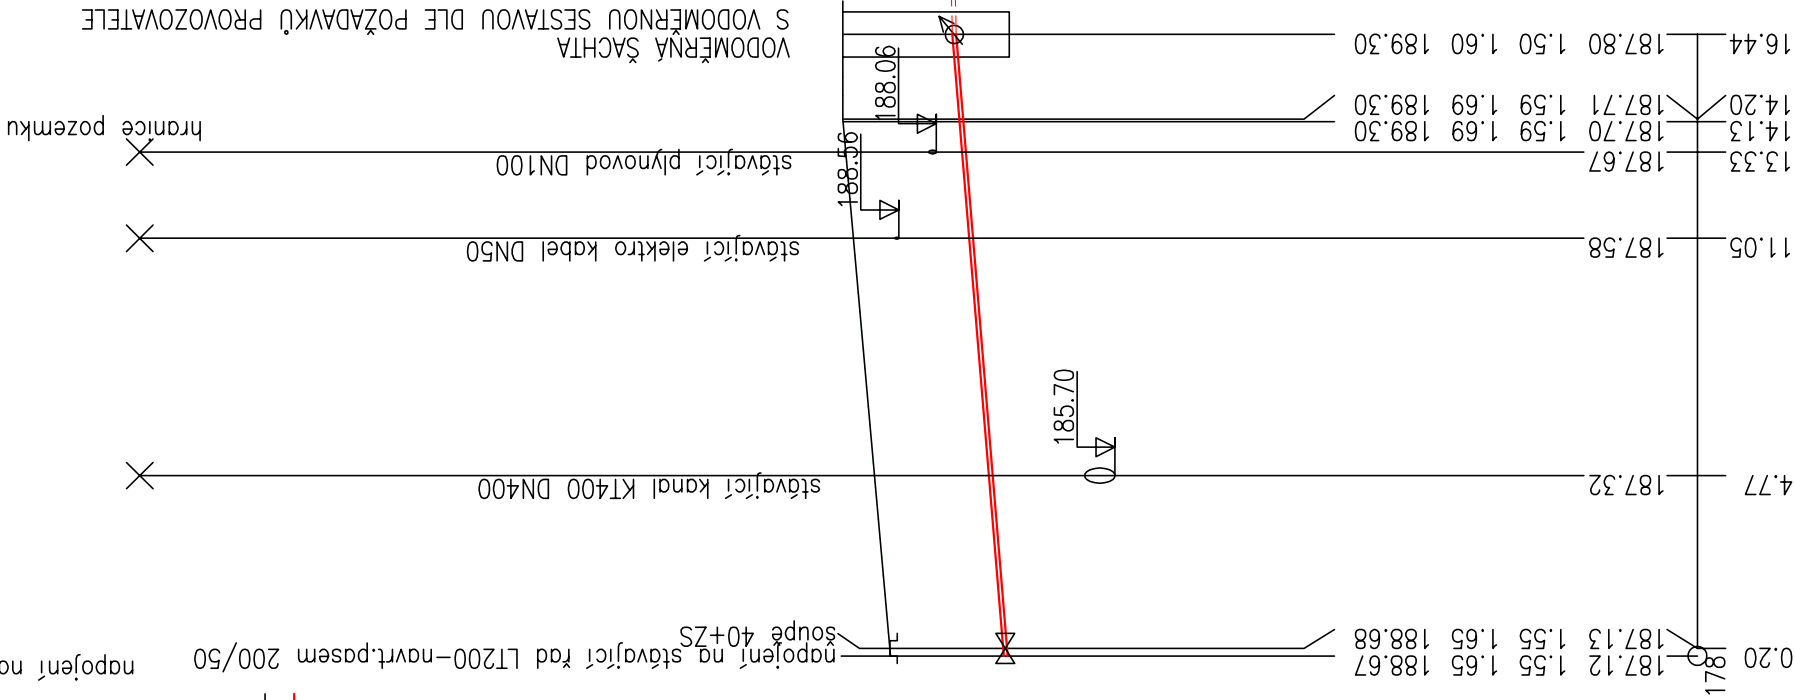

PE50x3,0–SDR17, PN10 PE100 DL VODA–16.44
41.4–16.44
pískový podsyp

STUPEŇ	DOKUMENTACE PRO PROVÁDĚNÍ STAVBY		
NÁZEV AKCE	Revitalizace Starého děkanství, Nymburk		
ČÁST DOKUMENTACE	D.2.1 - Vodovodní a kanalizační přípojky		
STAVEBNÍK	Město Nymburk Náměstí Přemyslovců 163 288 02 Nymburk IČ 00239500	PROJEKTANT Ing. Pavel Veverka	HIP
LOKALITA	p.č. st. 51/1, 46, 3473, 3475, 29, Nymburk	FAPAL s.r.o. Stará Mostecká 250/2 412 01 Litoměřice IČ 06083927	
DATUM	03/2022	ČÍSLO ZAKÁZKY 012-2021	VÝKON Ing. Blanka MATOUŠKOVÁ Vykáňská 7/1482 100 00 Praha 10 tel.: 602 250 186/274 812 702 e-mail: b.matouskova@volny.cz
NÁZEV VÝKRESU	VODOVODNÍ PŘÍPOJKA - PODÉLNÝ PROFIL		ČÍSLO PŘÍLOHY D.2.1.b
		ČÍSLO VÝKRESU	PARÉ