




SEVEROVÝCHODNÍ POHLED

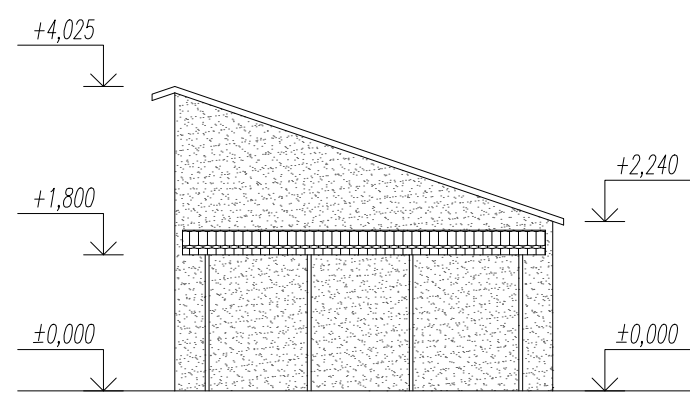


JIHOZÁPADNÍ POHLED

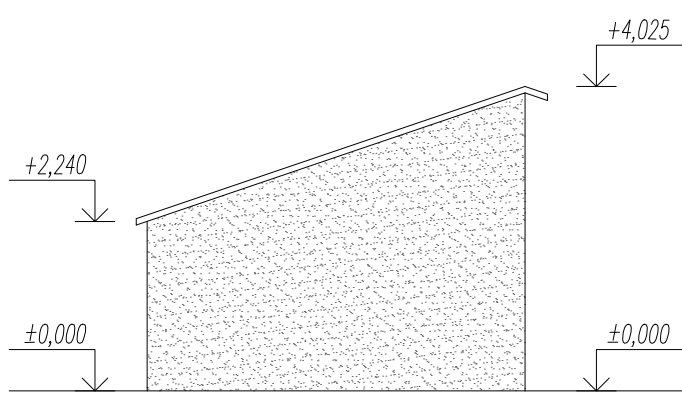

SEVEROZÁPADNÍ POHLED

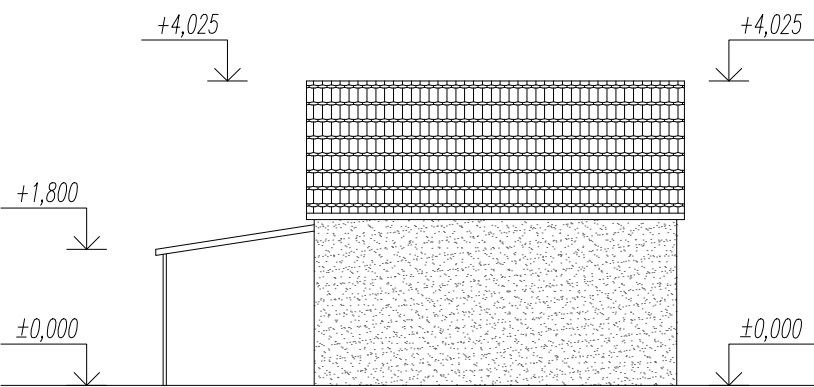

JIHOVÝCHODNÍ POHLED

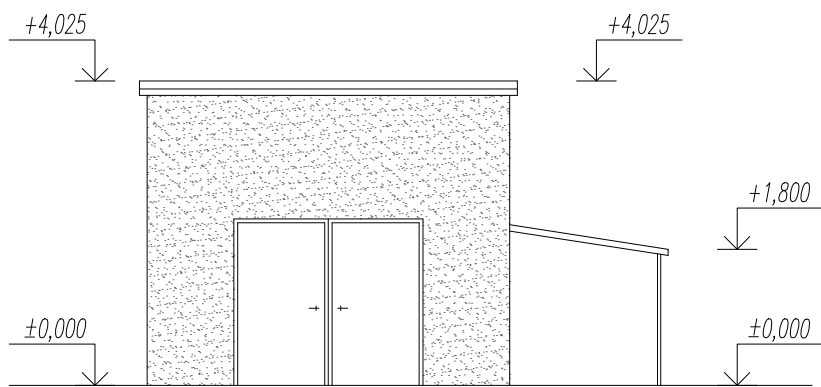

±0,000 = 186,00 m n.m. Bpv

Vypracoval :	Projektant profese:	Hlavní projektant :	Autorský návrh :		
Josef Brynych		Ing. Jiří Knotner			
Investor : Město Nymburk Nám. Přemyslovců 163/20, Nymburk		Místo stavby : Nymburk [537004]	Katastr.území : Nymburk [708232]		
Název stavby : DEMOLICE SKLADOVÝCH PROSTOR na parc. č. 986/2, 1844 a parc. č. st. 754, 1891, 2204 v Nymburce			Datum : 03/2022	Část dokum: D.1.1.b	Číslo soupravy:
			Stupeň : Bourac. p.		
			Formát : 2xA4		
Obsah : POHLEDY BUDOVA C			Arch.č. :	Číslo výkresu: 10	Měřítko : 1 : 100
			Autor.č.:		