



SEVEROZÁPADNÍ POHLED

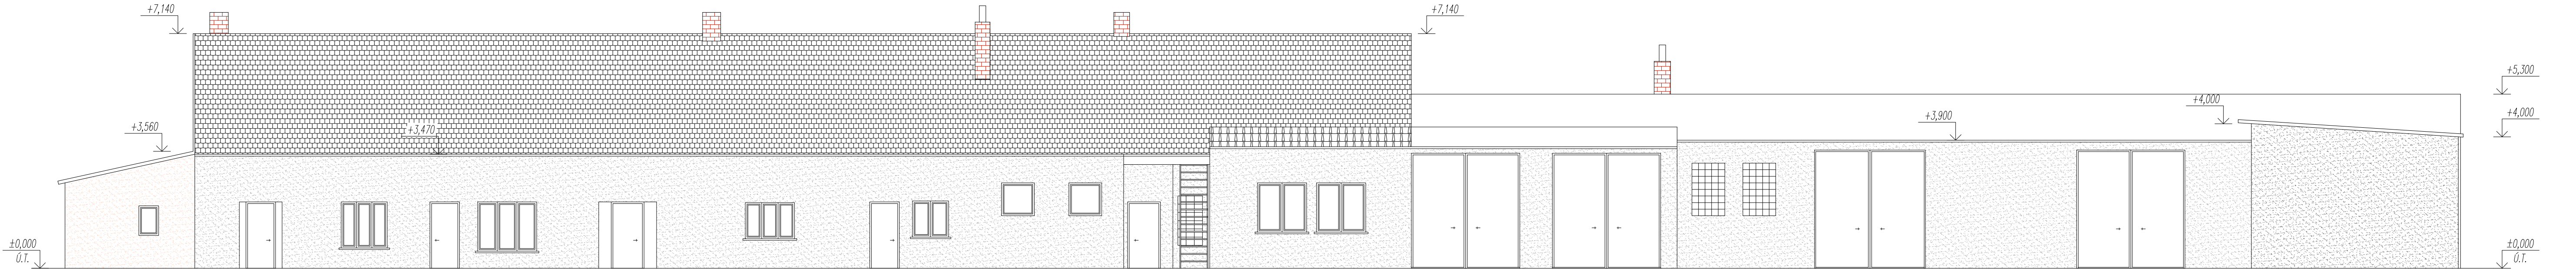

SEVEROVÝCHODNÍ POHLED

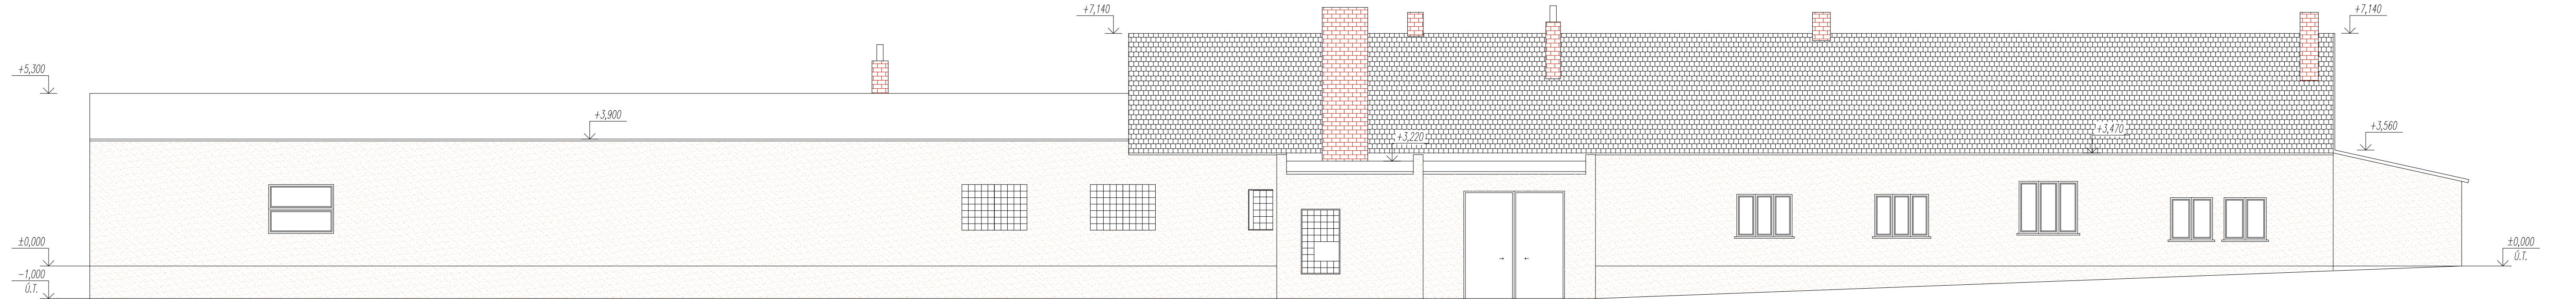

±0,000 = 186,00 m n.m. Bpv

Vypracoval :	Projektant profese:	Hlavní projektant :	Autorský návrh :		
Josef Brynych		Ing. Jiří Knotner			
Investor :		Místo stavby :	Nymburk [537004]		
Město Nymburk		Katastr.území :	Nymburk [708232]		
Nám. Přemyslovců 163/20, Nymburk					
Název stavby : DEMOLICE SKLADOVÝCH PROSTOR na parc. č. 986/2, 1844 a parc. č. st. 754, 1891, 2204 v Nymburce			Datum : 03/2022	Část dokum:	Číslo soupravy:
			Stupeň : Bourac. p.	D.1.1.b	
			Formát : 6xA4		
Obsah : POHLEDY SZ A SV BUDOVA B			Arch.č. :	Číslo výkresu:	Měřítko :
			Autor.č.:	07	1 : 100