

Podélný profil: TRASA - CHODNÍK M 1:1000/100  
Rozsah: km 0,00000 - km 0,02416


KÓTY NIVELETY:


KÓTY TERÉNU:

SROVNÁVACÍ ROVINA:

STANIČENÍ:

SMĚROVÉ POMĚRY:

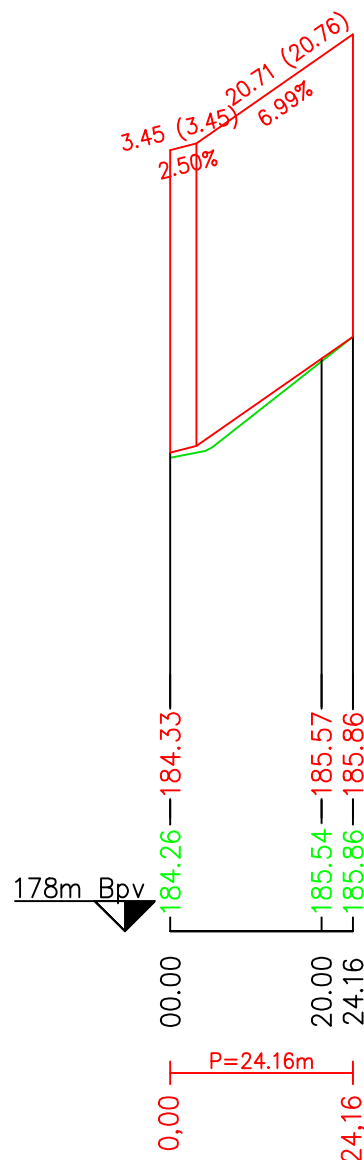

		NDCon s.r.o. Zlatnická 10/1582, 110 00 Praha 1, Česká republika, tel.: +420 251 019 231, IČ: 64939511, DIČ: CZ64939511	
Vypracoval: Ing. Pavel Ibl	Vedoucí projektu: Ing. Pavel Ibl	Autorizace:	Paré:
Kreslil: Ing. Jan Gallia	Odpovědný projektant: Ing. Pavel Ibl		Podpis:
Investor: Město Nymburk Náměstí Přemyslovců 163, 288 28 Nymburk			
Stavba:  Nymburk - levobřežní cyklostezka s přemostěním Starého Labe		Formát: A4	Datum: 07/2023
Část: D.1 Dokumentace objektu SO 101		Stupeň: DPS	Č. zakázky: 676/18
Obsah: Podélný profil - chodník		Měřítko: 1:1000/1:100	Č. přílohy: D.1.2.2